



Чертеж межевания территории. М 1:1000

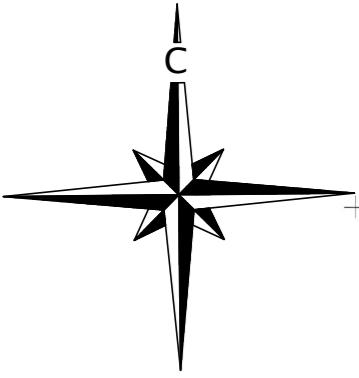

Условные обозначения

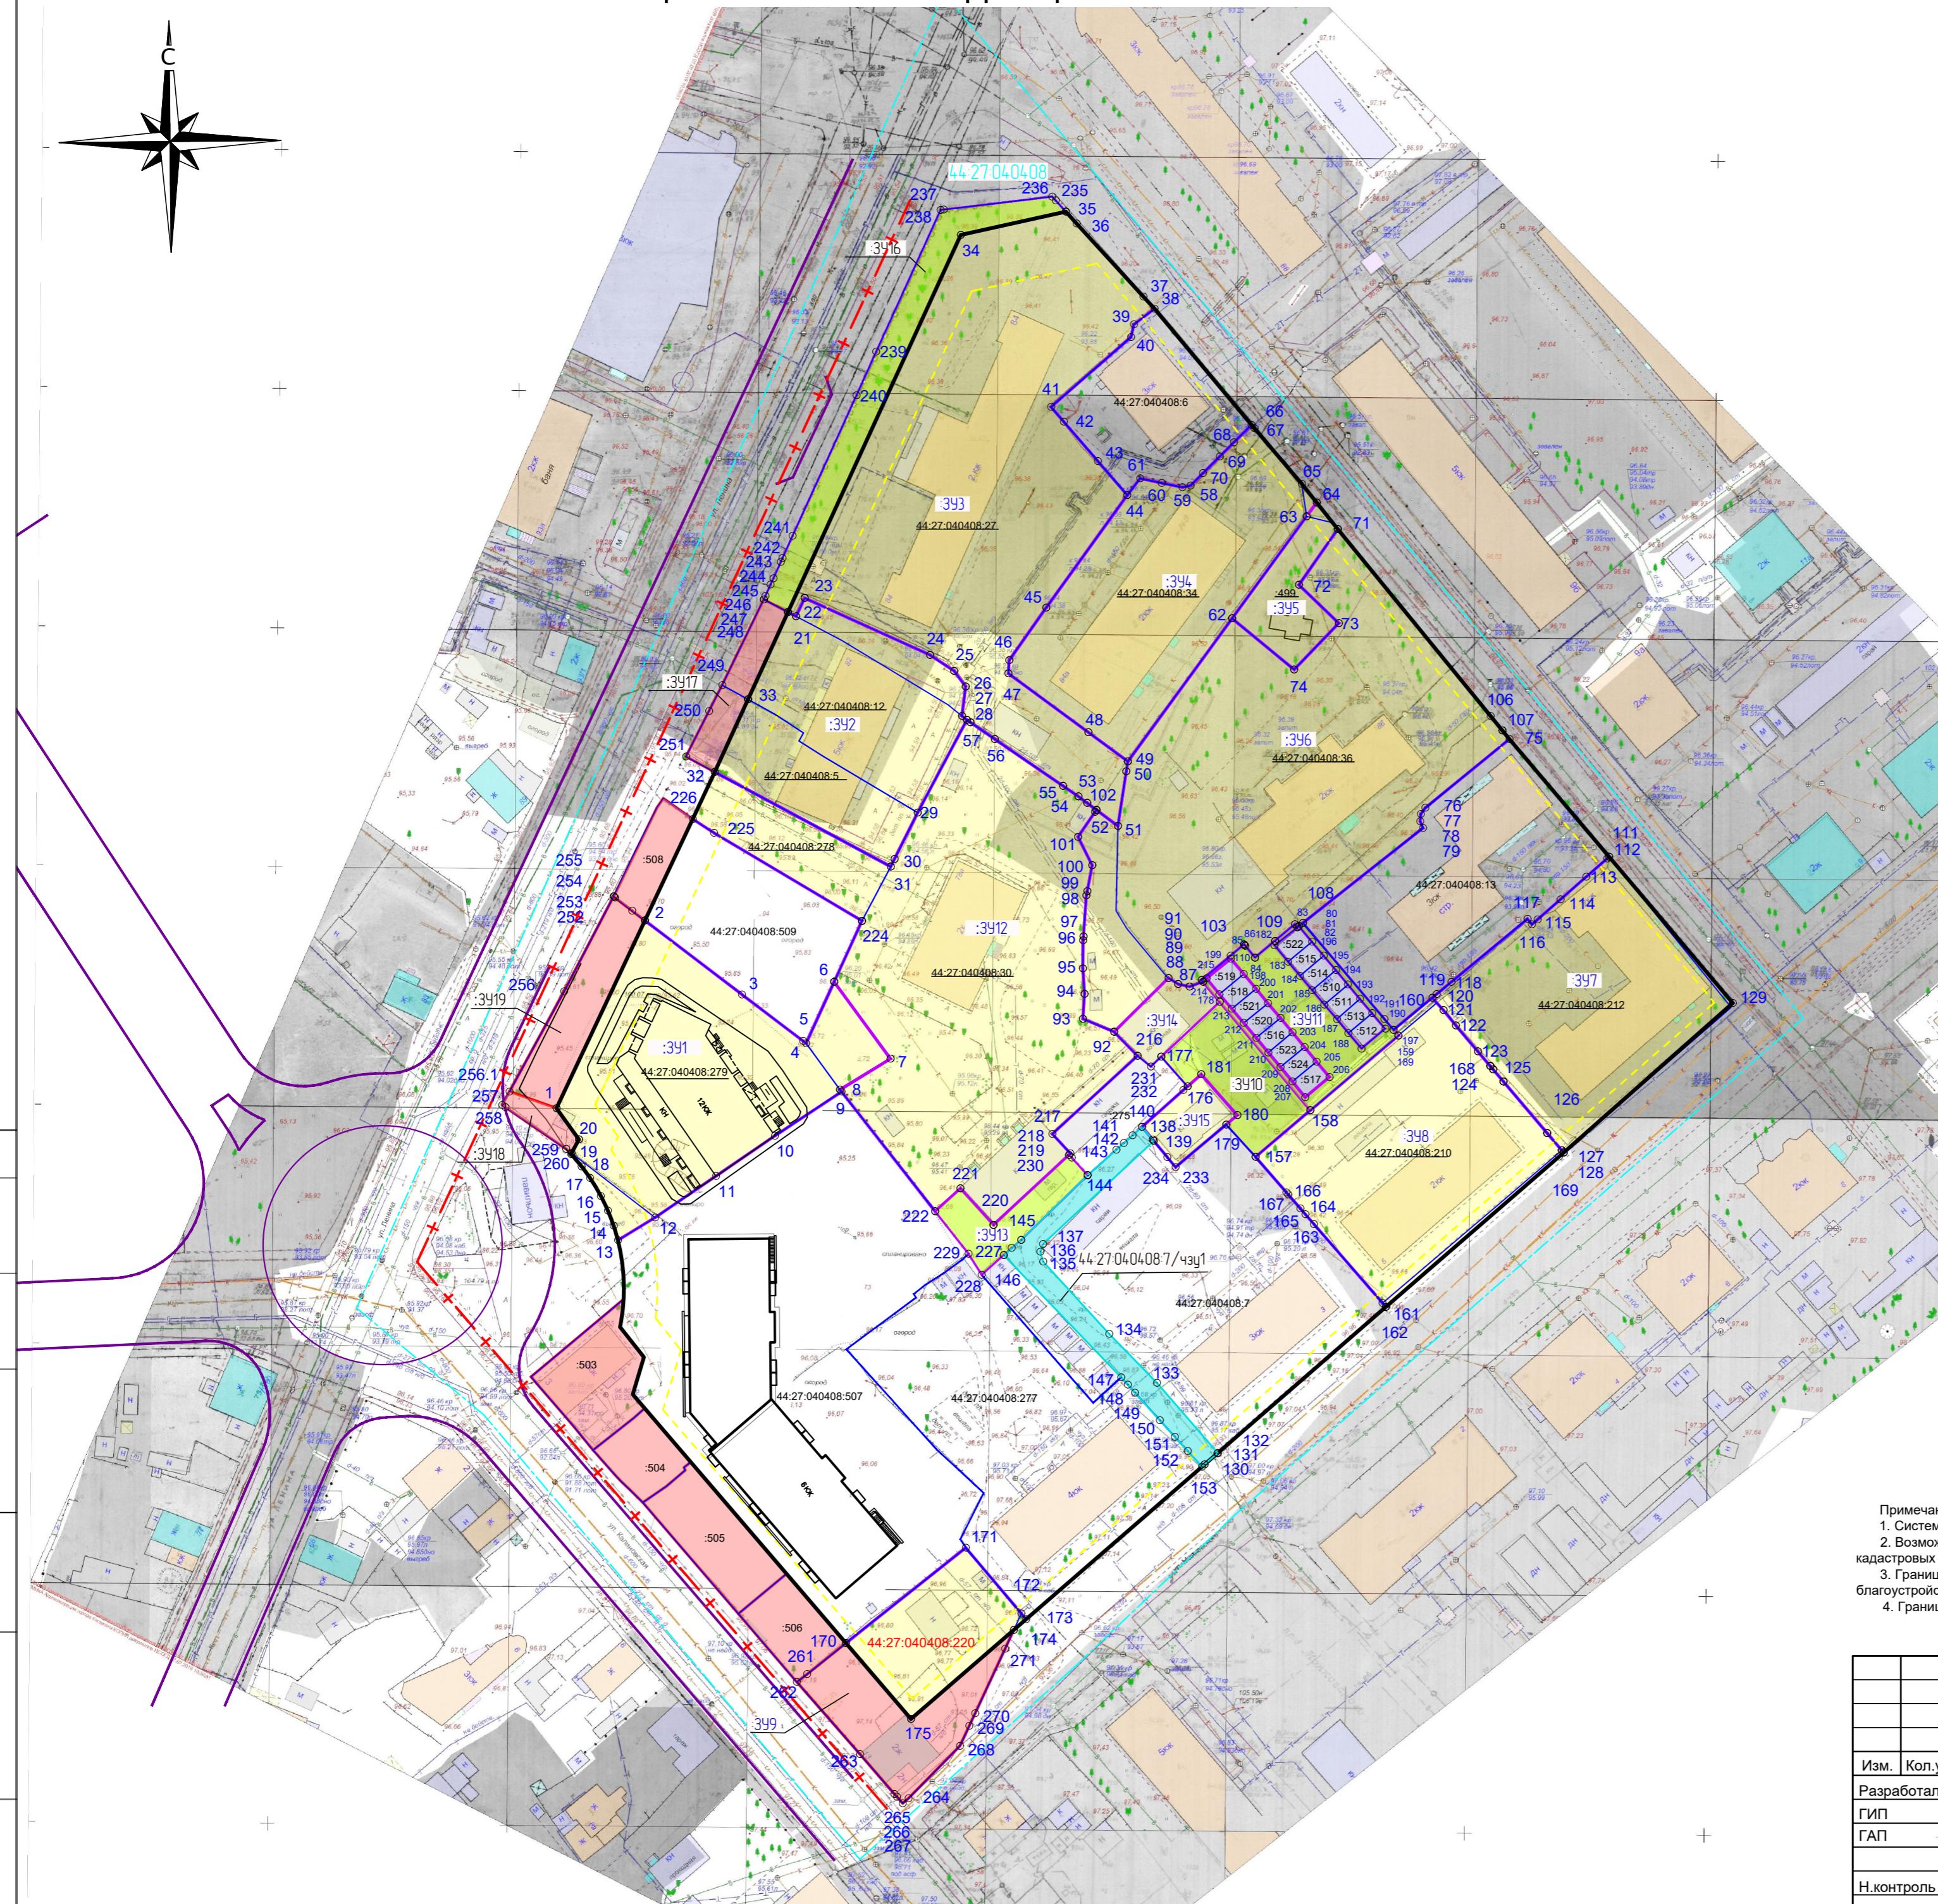

Прим

- Примечание:

 1. Система координат МСК-44.
 2. Возможна незначительная корректировка координат характерных точек границ земельных участков при проведении кадастровых работ.
 3. Границы земельных участков под строительство многоэтажных жилых домов определены с учетом комплексного благоустройства дворовых территорий домов при выполнении проектной документации жилых зданий.
 4. Граница планируемого и существующего элемента планировочной структуры совпадают.

						Том 2. Часть 1.2		
						Проект планировки территории, ограниченной улицами Ленина, Калиновской, Маяковского		
Изм.	Кол.уч.	Лист	№ док.	Подпись	Дата			
Разработал	Смирнова				Основная часть проекта межевания территории	Стадия	Лист	Листов
ГИП	Иванов					ПП	3	
ГАП	Пехтерева							
Н.контроль	Вагина				Чертеж межевания территории. М 1:1000.	ООО "ПЕРСПЕКТИВА" г. Кострома Свидетельство СРО № П-021-28082009		