


УСЛОВНЫЕ ОБОЗНАЧЕНИЯ

Условные обозначения	НАИМЕНОВАНИЕ
	Граница разработки проекта планировки территории
	Граница городского округа город Кострома
	Граница участка поставленного на кадастровый учет
	Вновь образуемые красные линии
	Ограждение территории
	ЭЖК
	Этажность, характеристика здания
	Существующая ЛЭП
	Существующий газопровод низкого давления
	Инженерные сети подлежащие демонтажу
	Проектируемые деревья и кустарники
	Проектируемые плотные шумо и ветрозащитные посадки деревьев и кустарников смешанного типа
	Зона размещения мусороконтейнеров
	Объект капитального строительства местного значения
	Проектируемые проезды, площадки и парковки с асфальтобетонным покрытием
	Проектируемые проезды для спецтехники с эио-покрытием
	Зона размещения малоэтажной жилой застройки
	Зона планируемого размещения объекта местного значения
	Зона размещения объекта инженерной инфраструктуры
	Зона размещения объекта торговли
	Территория общего пользования
	Площадки дворового благоустройства
	Площадка для выгула собак
	Охранная зона ЛЭП
	Граница санитарного разрыва от объекта железнодорожного транспорта
	Граница зоны размещения объектов социально-культурного назначения
	Граница зоны размещения объектов коммунально-бытового назначения
	Граница зоны размещения объектов капитального строительства

ЭКСПЛИКАЦИЯ ЗДАНИЙ И СООРУЖЕНИЙ

N по плану	НАИМЕНОВАНИЕ ОБЪЕКТА	Код вида разрешенного использования
1	Проектируемый малоэтажный многоквартирный жилой дом, с объектом обслуживания жилой застройки во встроенных помещениях	2.1.1
2	Проектируемый малоэтажный многоквартирный жилой дом	2.1.1
3	Проектируемый малоэтажный многоквартирный жилой дом	2.1.1
4	Объект детского дошкольного образования на 220 мест	3.5.1
5	Канализационная насосная станция	3.1
6	Трансформаторная подстанция	3.1
7	Локальные очистные сооружения	3.1
8	Газовая котельная	3.1
9	Спортивные площадки	-
10	ГРПШ	3.1
11	Остановочный пункт городской электрички	-
12	Проектируемая площадка для временной стоянки общественного транспорта	7.2

Чертеж границ зон планируемого размещения объектов федерального, регионального и местного значения, объектов социально-культурного и коммунально-бытового назначения, иных объектов капитального строительства. М 1:1000.

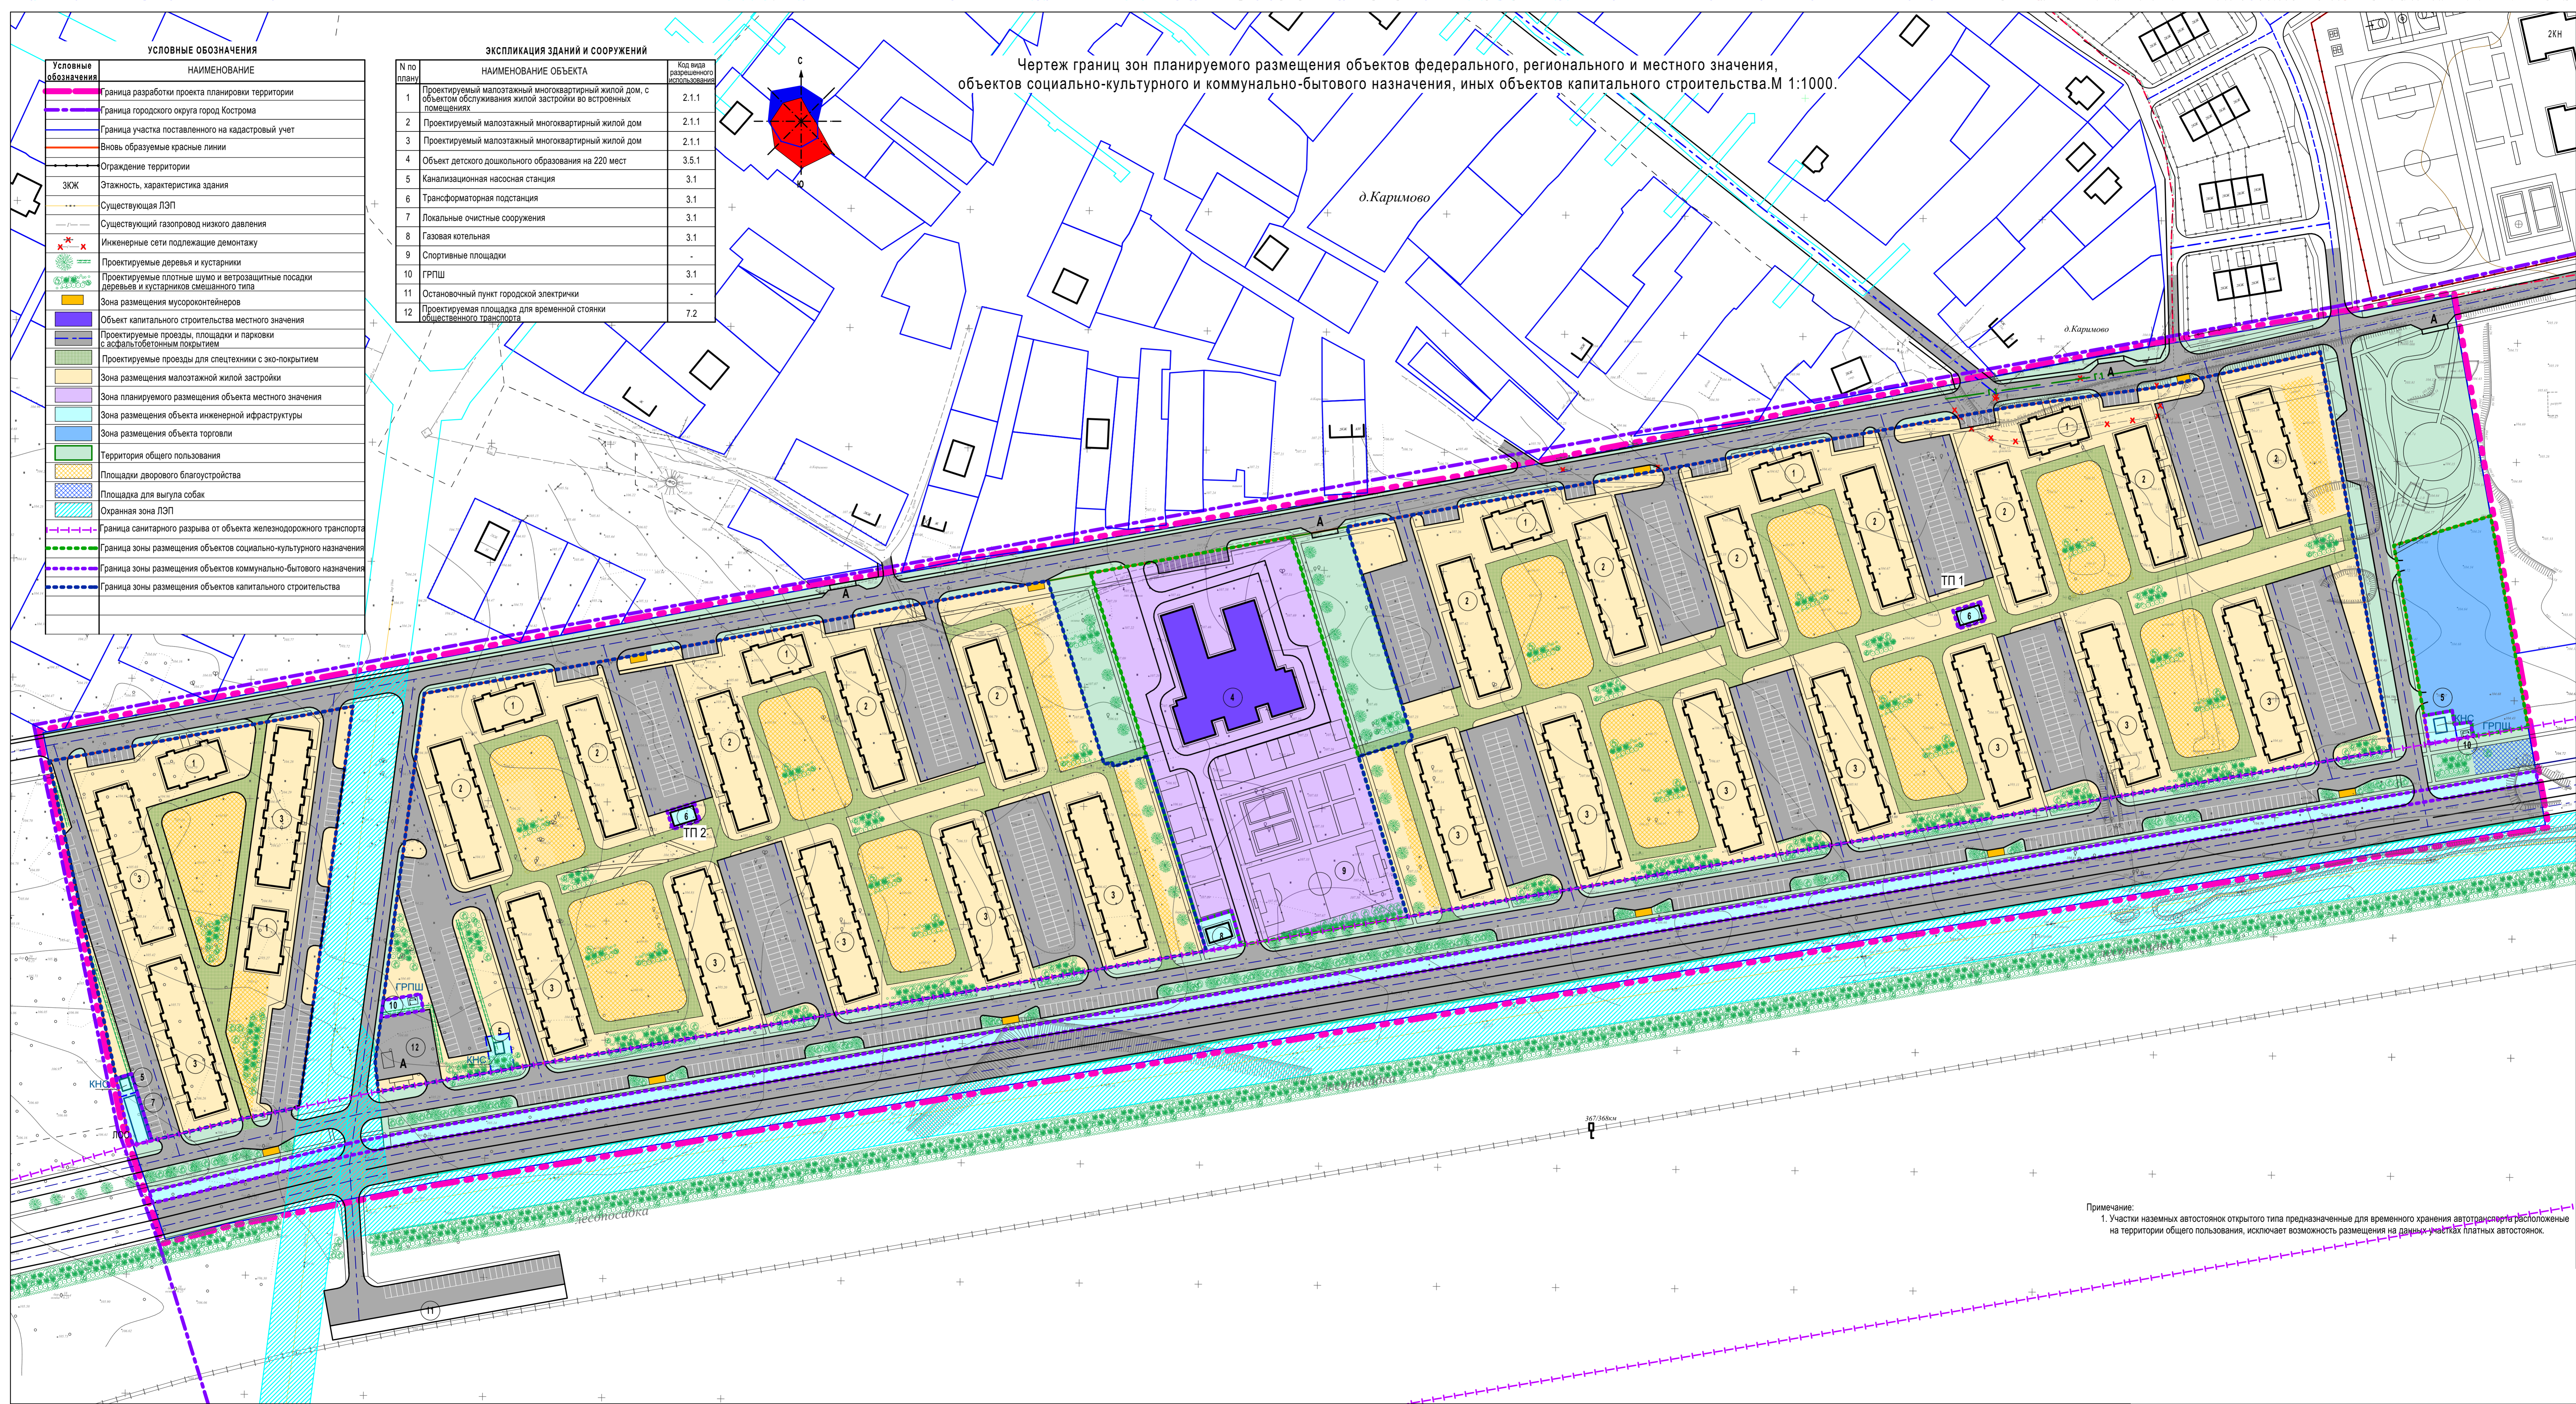

Примечание:
1. Участки наземных автостоянок открытого типа предназначенные для временного хранения автотранспорта расположены на территории общего пользования, исключает возможность размещения на данных участках платных автостоянок.