


Схема, отображающая местоположение существующих объектов капитального строительства, в том числе линейных объектов, объектов, подлежащих сносу, объектов незавершенного строительства, а также проходы к водным объектам общего пользования и их береговым полосам. М 1:1000.

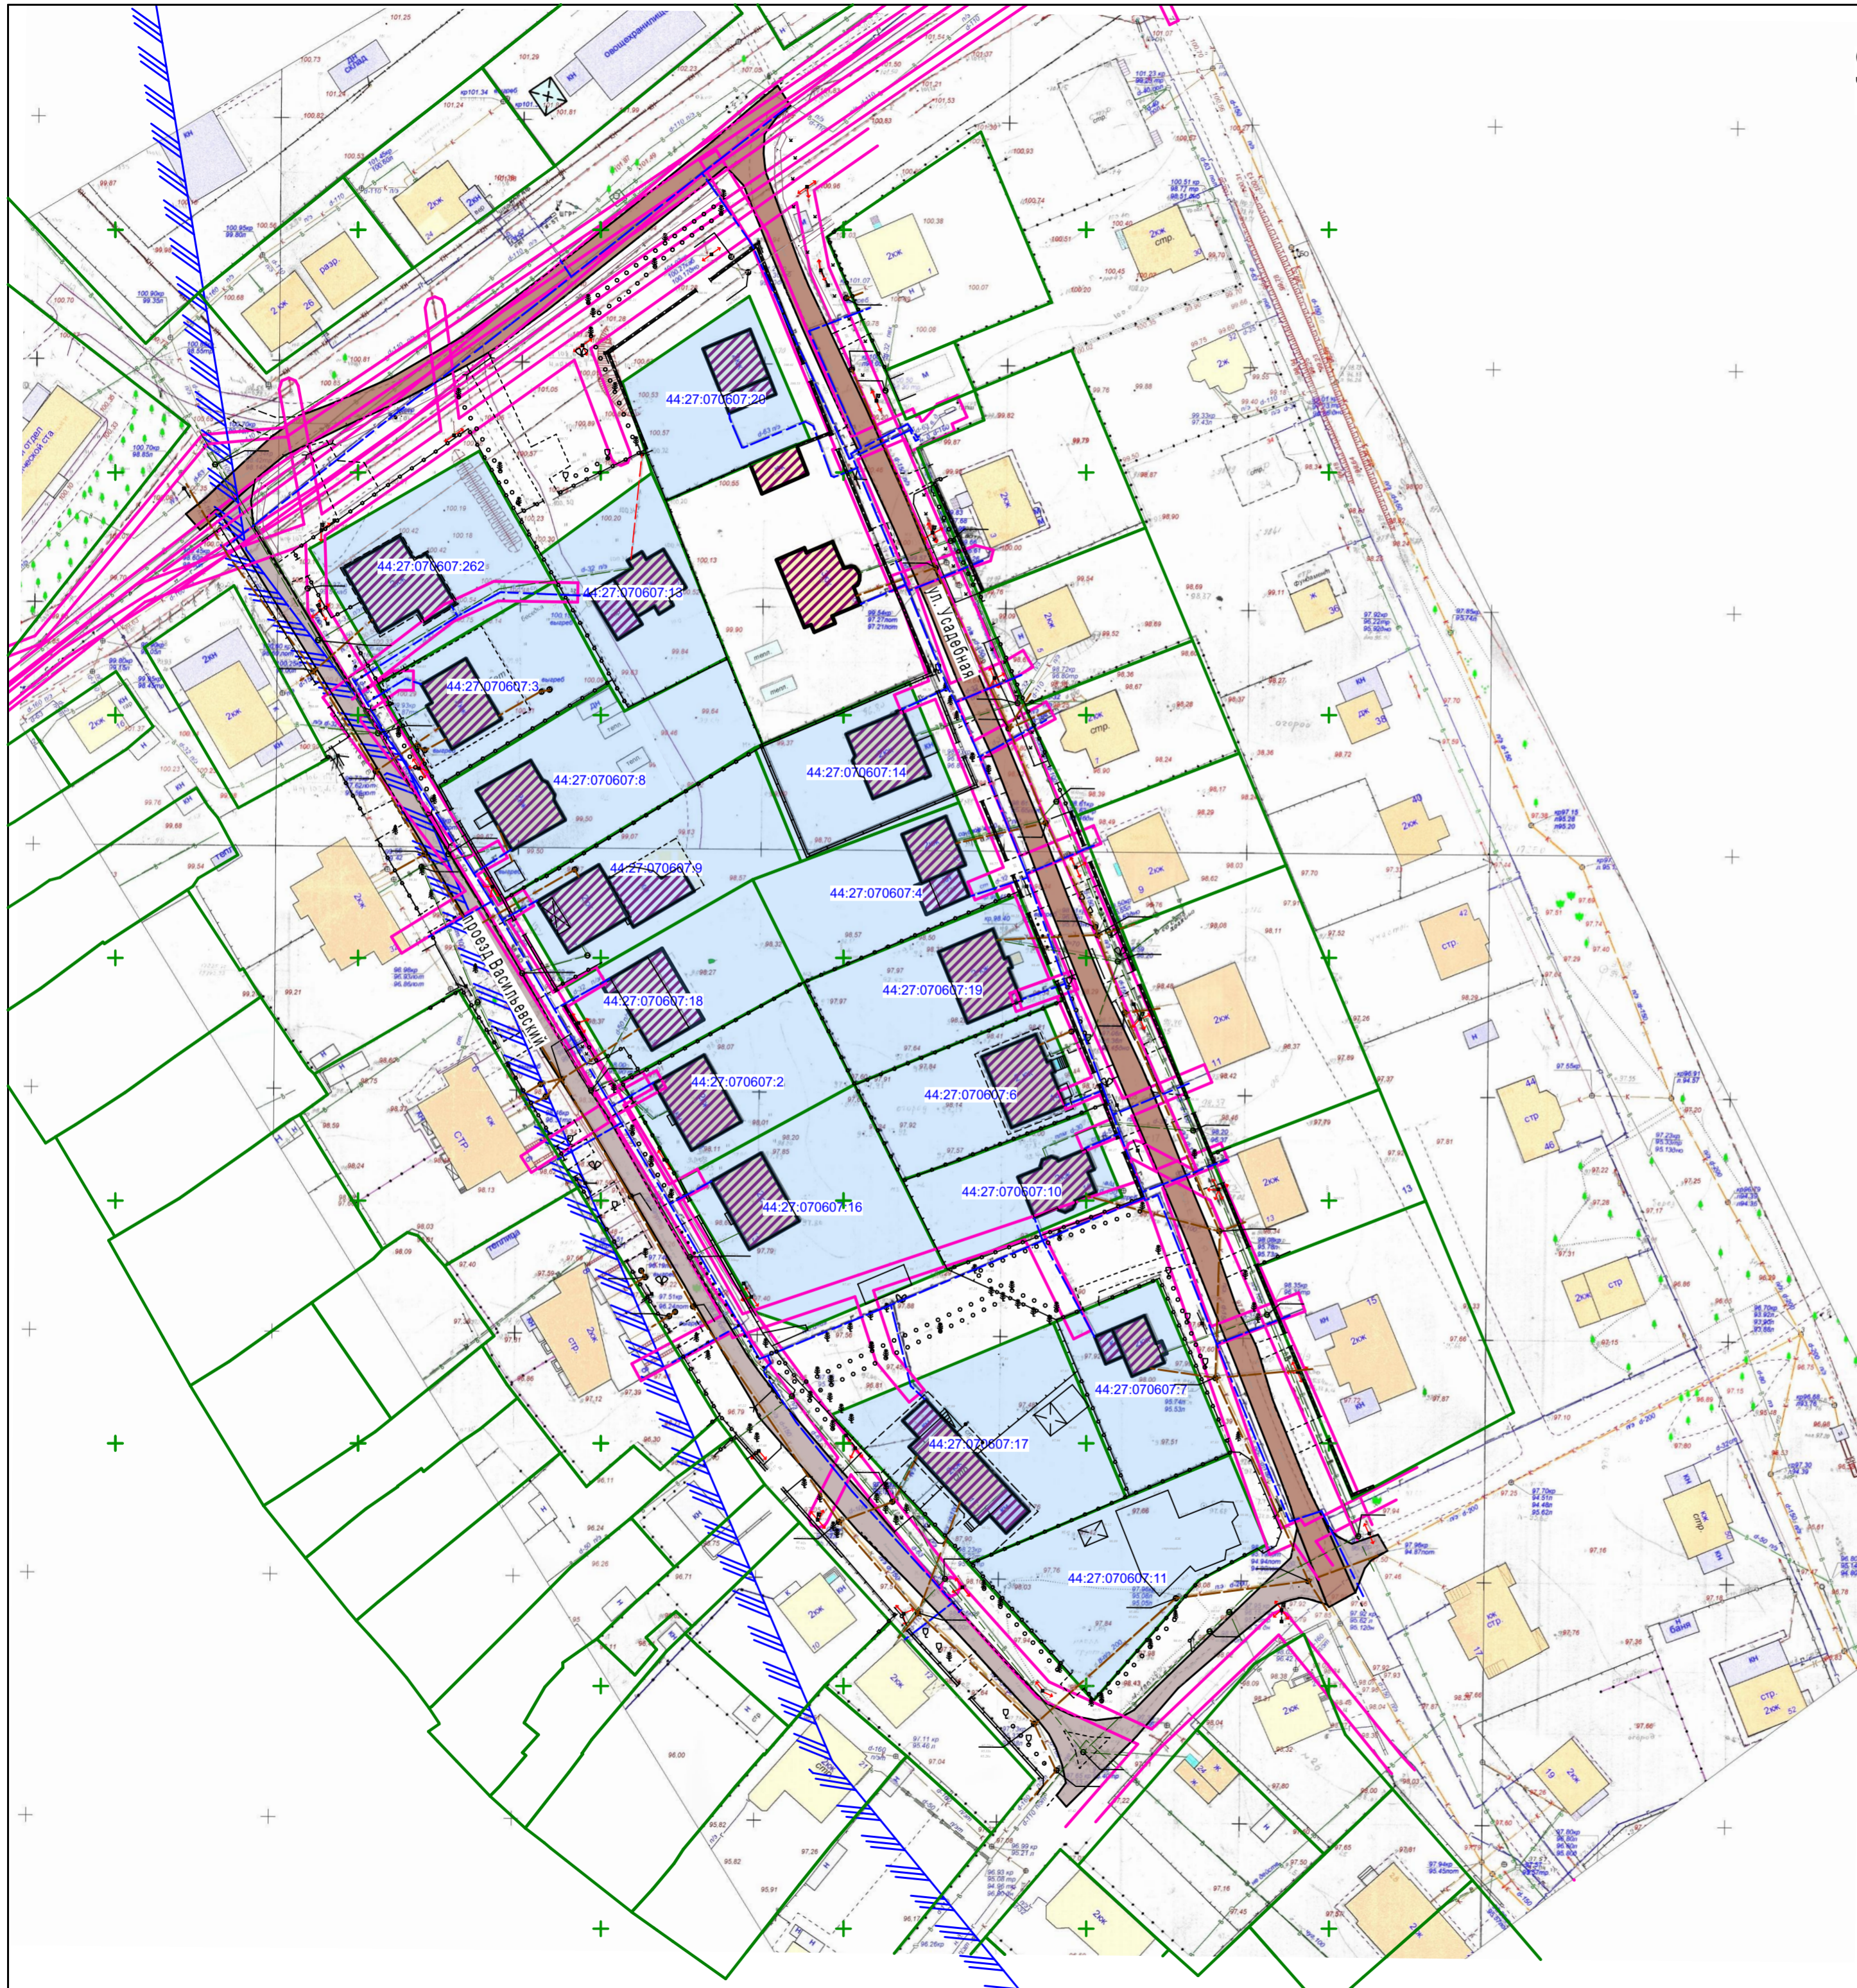

**УСЛОВНЫЕ ОБОЗНАЧЕНИЯ**

Условные обозначения	НАИМЕНОВАНИЕ
	Граница существующего земельного участка на кадастровом плане территории
44:27:020332:353	Кадастровый номер земельного участка
	Граница охранной зоны инженерных сетей
	Существующий земельный участок на кадастровом плане территории
ЭЖ	Этажность, характеристика здания
	Существующая ЛЭП низкого напряжения
	Существующий газопровод
	Существующая сеть канализации
	Существующий водопровод
ЭЖ	Этажность, характеристика здания
	Существующий объект капитального строительства
	Существующая улица местного значения
	Существующая улица в жилой застройке
	Прибрежная защитная полоса, водоохранная зона

Документация по планировке территории, ограниченной улицей Усадебной и проездом Васильевским						
Изм.	Кол.	Лист	№ док.	Подпись	Дата	
Разработал		Смирнова				
ГАП		Пехтерева				
Н. контроль		Смирнова				
ГИП		Иванов				
Материалы по обоснованию проекта планировки территории				Стадия	Лист	Листов
				ПП	3	
Схема, отображающая местоположение существующих объектов капитального строительства, в том числе линейных объектов, объектов, подлежащих сносу, объектов незавершенного строительства, а также проходы к водным объектам общего пользования и их береговым полосам. М 1:1000.				ООО "ПЕРСПЕКТИВА" г. Кострома Свидетельство СРО № П-021-28082009		