


Схема, отображающая местоположение существующих объектов капитального строительства, в том числе линейных объектов, объектов, подлежащих сносу, объектов незавершенного строительства, а также проходы к водным объектам общего пользования и их береговым полосам. М 1:1000.

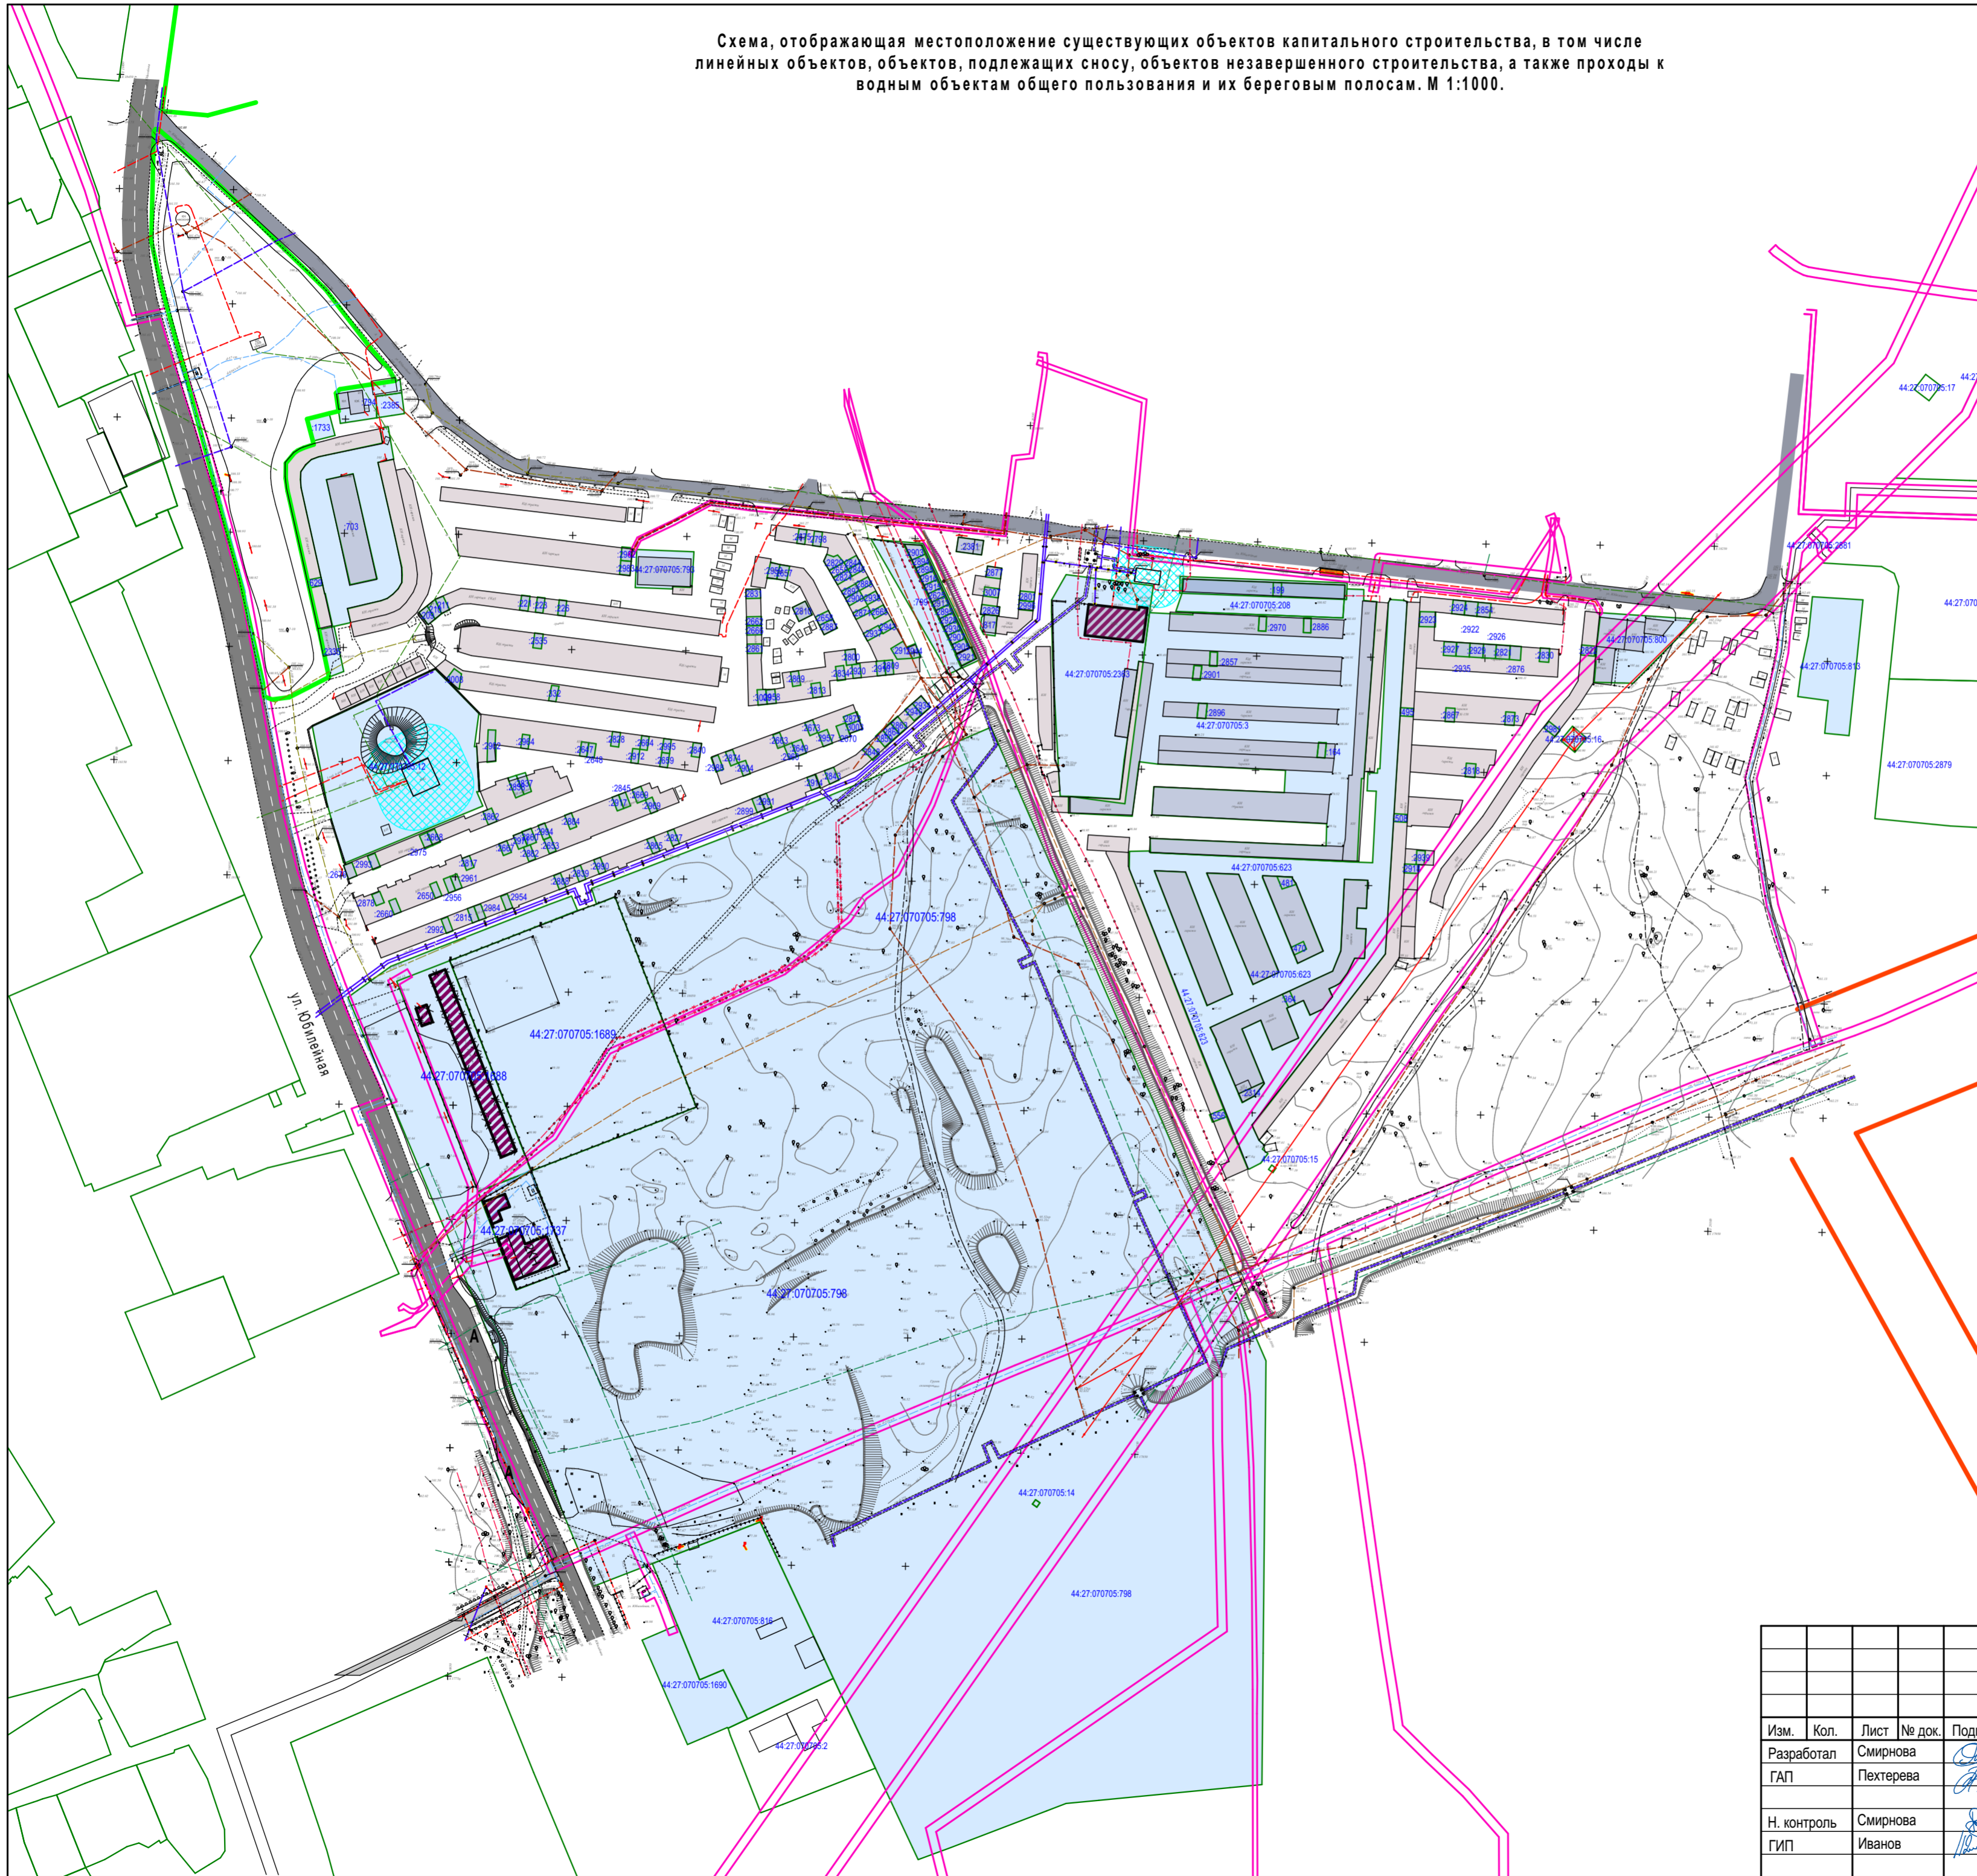

Условные обозначения	Наименование
	Граница существующего земельного участка на кадастровом плане территории
	Этажность, характеристика здания
	Существующий водопровод
	Существующая ЛЭП низкого напряжения
	Существующий газопровод
	Существующая сеть канализации
	Существующая сеть ливневой канализации
	Существующий объект капитального строительства
	Существующие красные линии
	Граница охранной зоны инженерных сетей
	Кадастровый номер земельного участка
	Остановка общественного транспорта
	Существующий земельный участок на кадастровом плане территории
	Существующий объект капитального строительства подлежащий сносу
	Охранная зона объекта инженерной инфраструктуры
	Граница озелененной территории "Зеленые насаждения по улице Юбилейной"
	Контейнерная площадка для сбора твердых бытовых отходов
	Существующая магистральная улица общегородского значения 3 класса
	Существующая улица местного значения
	Существующие гаражи

						ППТ					
						Проект планировки территории, ограниченной продолжением улицы Индустриальной ко второму мосту через реку Волгу, улицей Юбилейной, улицами местного значения в микрорайоне Юбилейный					
Изм.	Кол.	Лист	№ док.	Подпись	Дата	Материалы по обоснованию проекта планировки территории			Стадия	Лист	Листов
Разработал		Смирнова							ПП	3	
ГАП		Пехтерева									
Н. контроль		Смирнова									
ГИП		Иванов									
						Схема, отображающая местоположение существующих объектов капитального строительства, в том числе линейных объектов, объектов, подлежащих сносу, объектов незавершенного строительства, а также проходы к водным объектам общего пользования и их береговым полосам. М 1:1000.			ООО "ПЕРСПЕКТИВА" г. Кострома Свидетельство СРО № П-021-28082009		