Чертеж границ существующих и планируемых элементов планировочной структуры. М 1:1000.

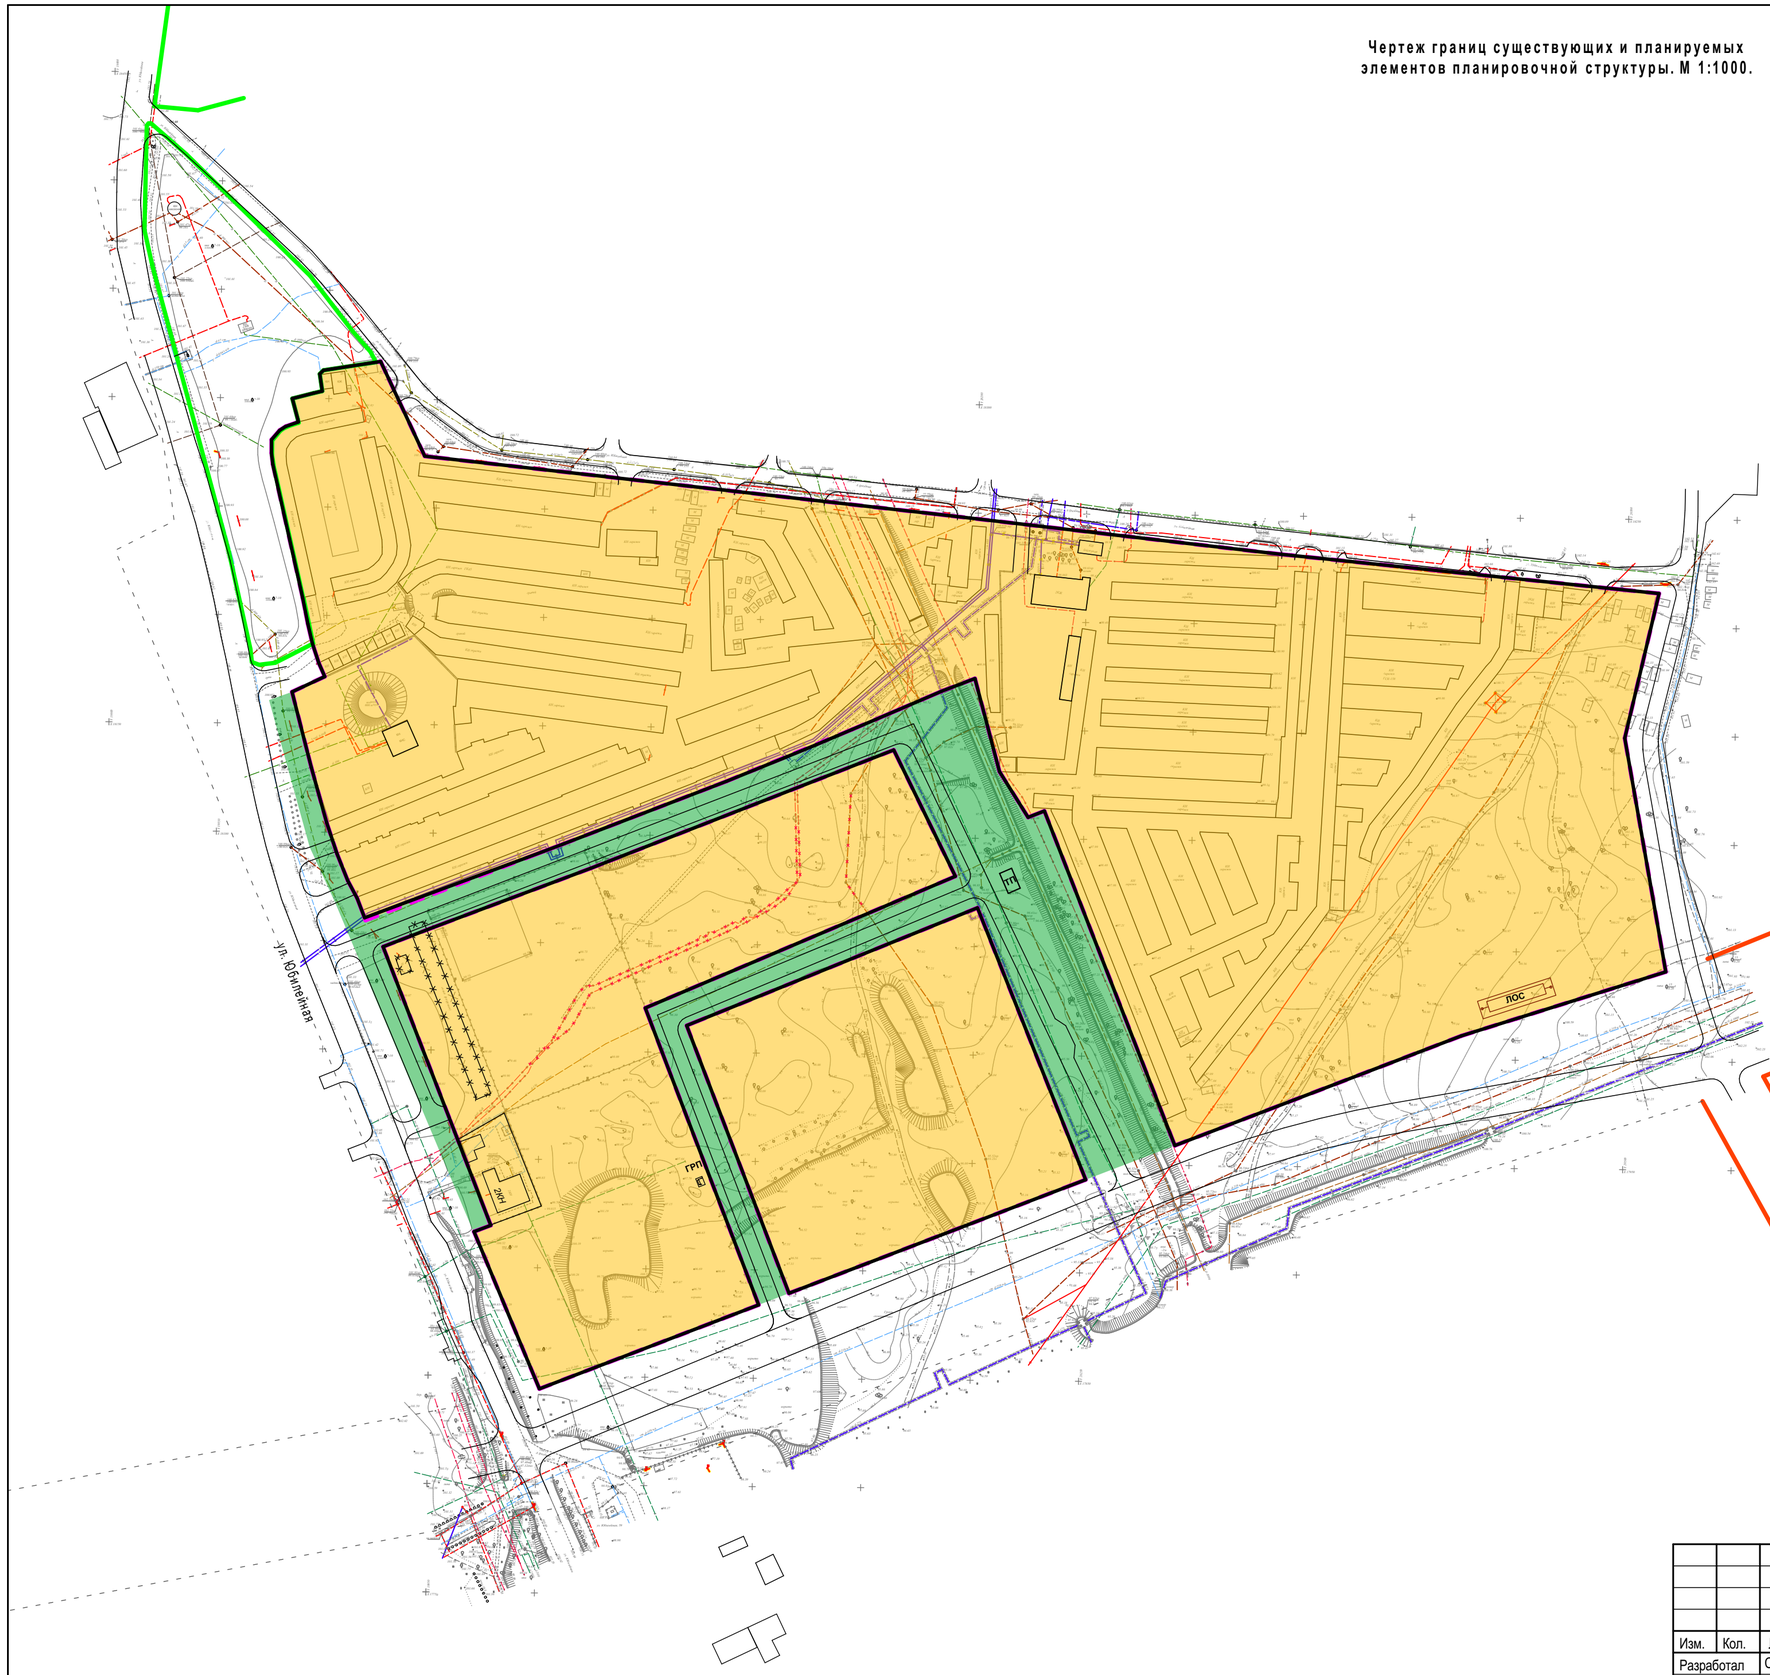

Условные обозначения	Наименование
	Граница существующего земельного участка на кадастровом плане территории
2КЖ	Этажность, характеристика здания
В	Существующий водопровод
	Существующая ЛЭП низкого напряжения
Г	Существующий газопровод
К	Существующая сеть канализации
КЛ	Существующая сеть ливневой канализации
	Существующие красные линии
	Устанавливаемые красные линии
	Граница планируемого элемента планировочной структуры (квартал)
	Планируемый элемент планировочной структуры (квартал)
	Планируемый элемент планировочной структуры (улично-дорожная сеть)
	Граница существующего элемента планировочной структуры - территория общего пользования "Зеленые насаждения по улице Юбилейной"

Изм.	Кол.	Лист	№ док.	Подпись	Дата	ППТ		
						Проект планировки территории, ограниченной продолжением улицы Индустриальной ко второму мосту через реку Волгу, улицей Юбилейной, улицами местного значения в микрорайоне Юбилейный		
Разработал		Смирнова				Основная часть проекта планировки территории	Стадия	Лист	Листов
ГАП		Пехтерева					ПП	4	
Н. контроль		Смирнова				Чертеж границ существующих и планируемых элементов планировочной структуры. М 1:1000.	ООО "ПЕРСПЕКТИВА" г. Кострома Свидетельство СРО № П-021-28082009		
ГИП		Иванов							

А2