


Схема организации движения транспорта (включая транспорт общего пользования) и пешеходов, отображающая местоположение объектов транспортной инфраструктуры и учитывающая существующие и прогнозные потребности в транспортном обеспечении на территории, а также схема организации улично-дорожной сети. М 1:2000

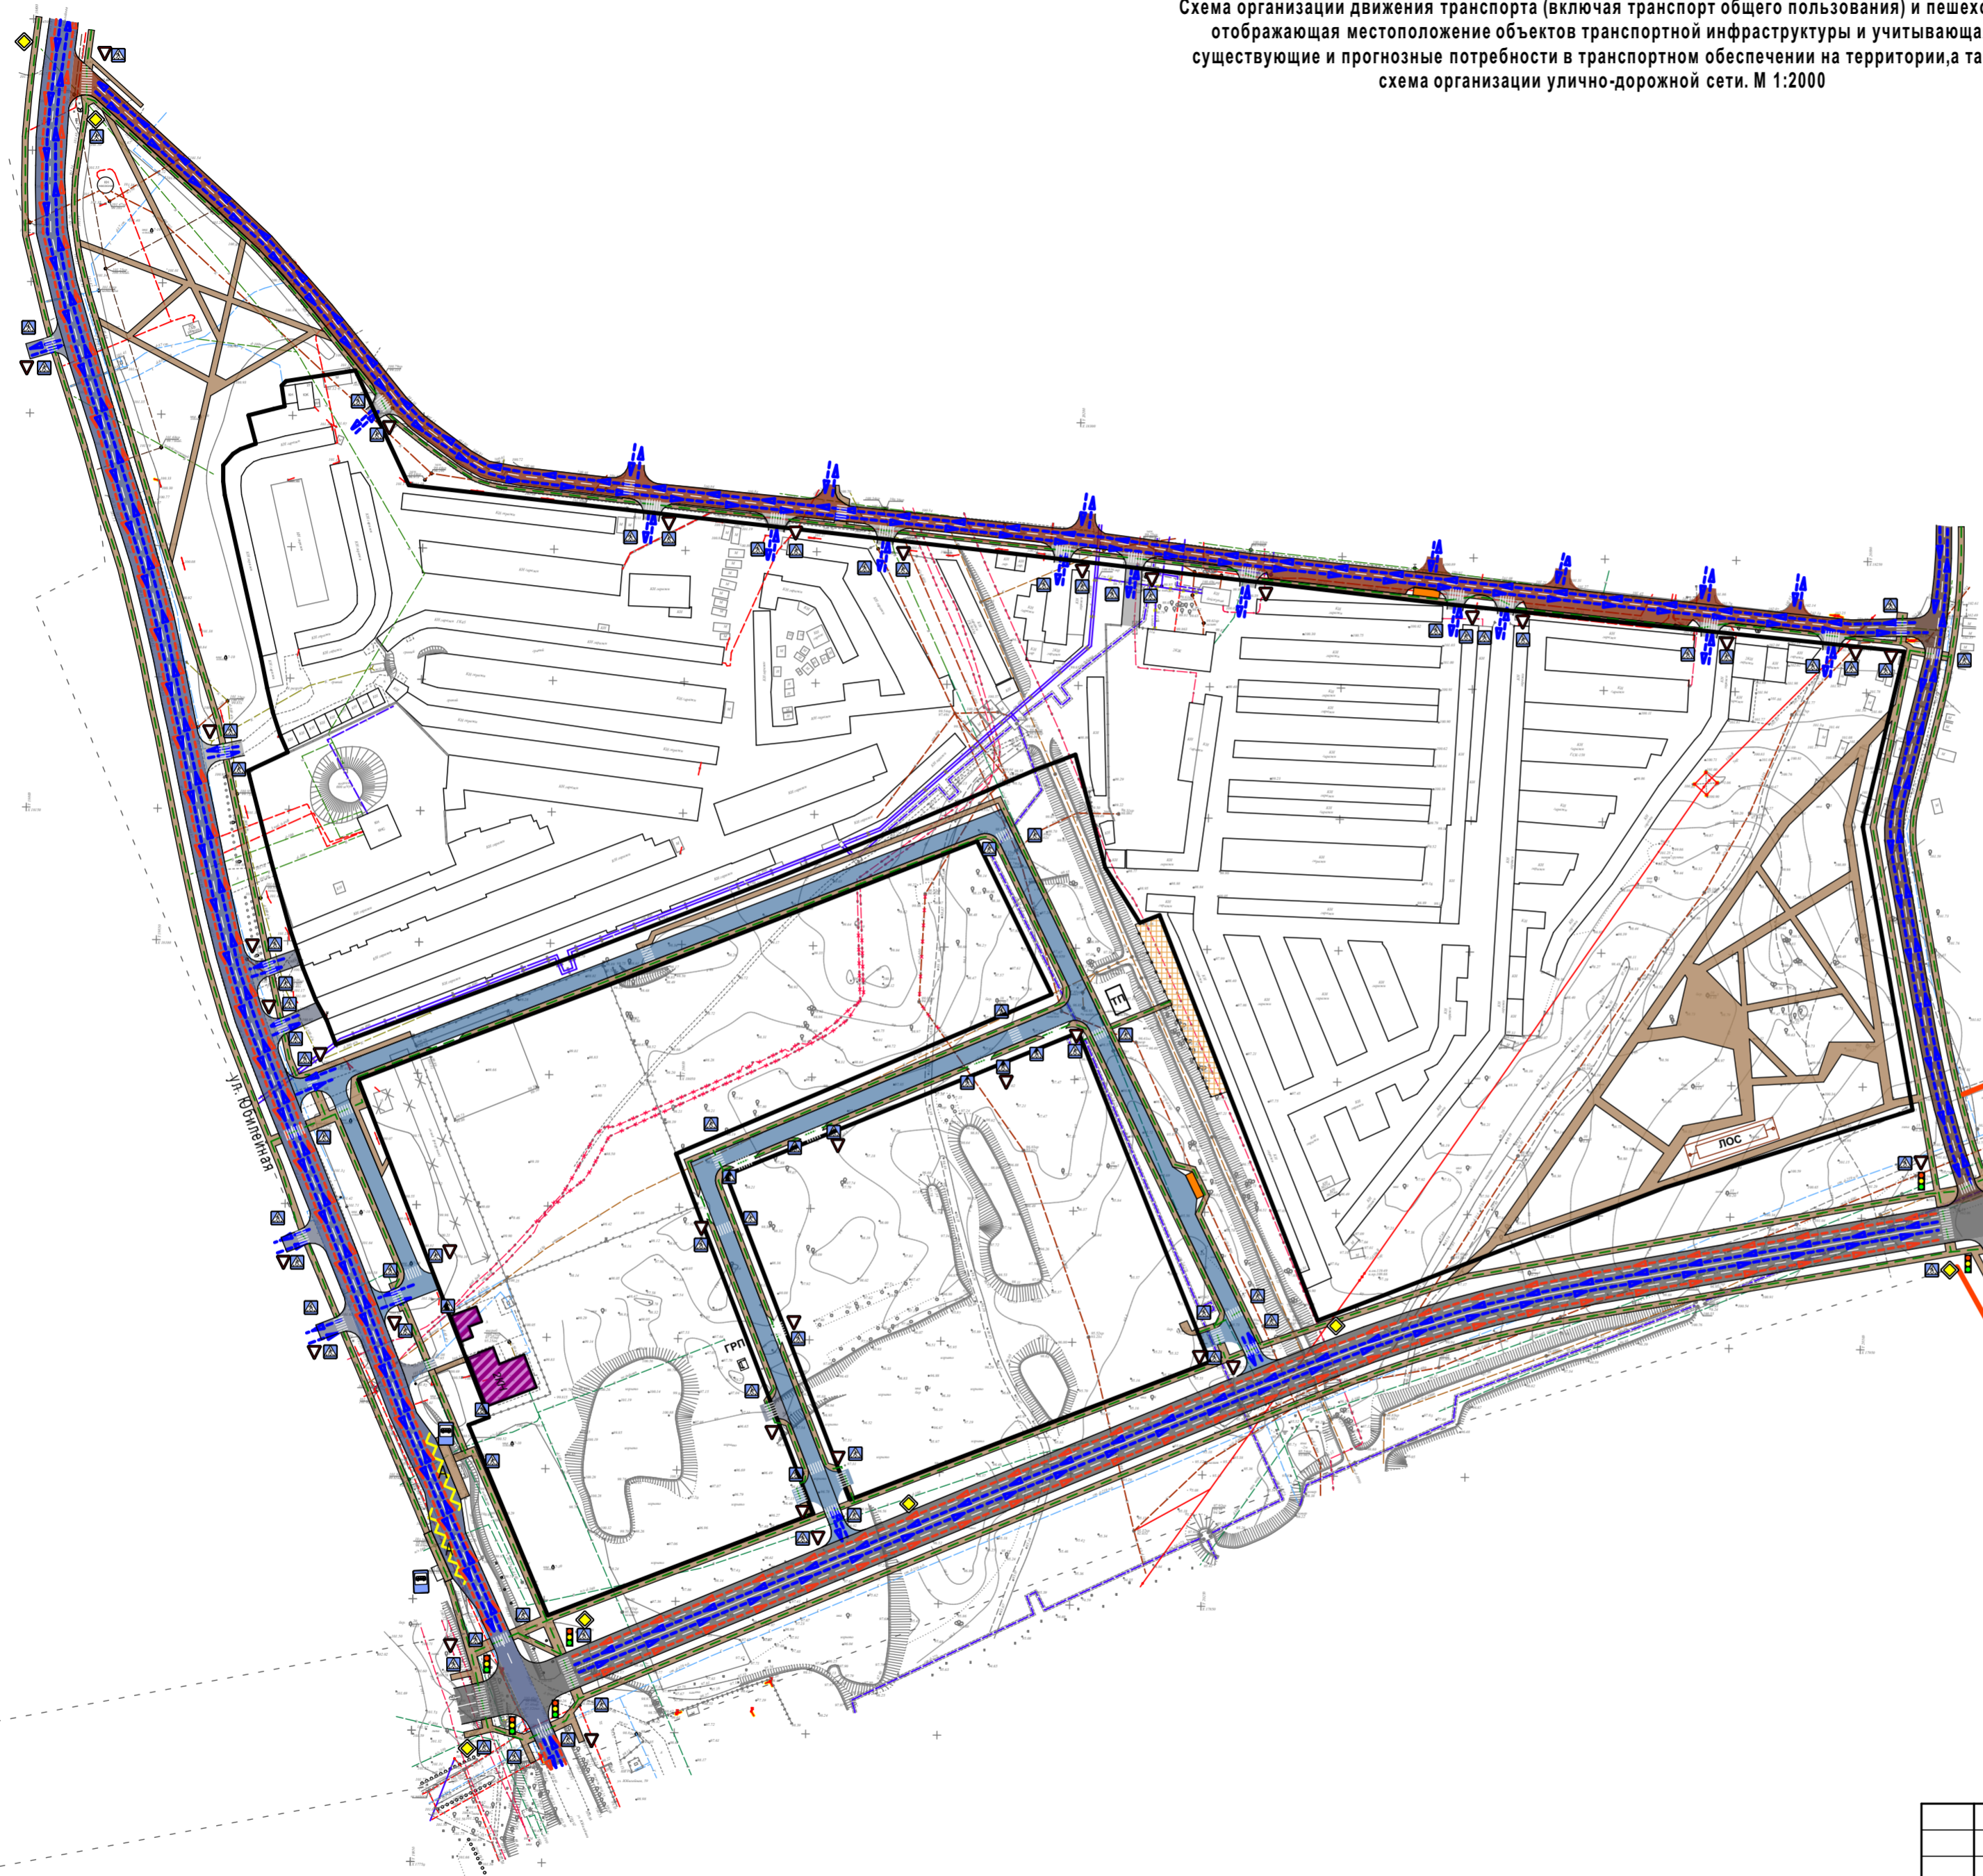

Условные обозначения	Наименование
	Граница существующего земельного участка на кадастровом плане территории
	Этажность, характеристика здания
	Существующий водопровод
	Существующая ЛЭП низкого напряжения
	Существующий газопровод
	Существующая сеть канализации
	Существующая сеть ливневой канализации
	Существующие красные линии
	Устанавливаемые красные линии
	Существующая магистральная улица общегородского значения 3 класса
	Существующая улица местного значения
	Планируемая улица местного значения
	Планируемая магистральная улица общегородского значения 3 класса
	Планируемые проезды (внутриквартальные)
	Тротуары
	Остановка общественного транспорта
	Движение легкового транспорта
	Движение общественного транспорта
	Движение пешеходов
	Контейнерная площадка для сбора твердых бытовых отходов

- ПРИМЕЧАНИЯ:**
1. В процессе реализации проектных решений могут быть внесены изменения в части мероприятий по обеспечению безопасности дорожного движения, в целях улучшения движения транспорта на сложных транспортных узлах.
 2. ЗНАКИ ДОРОЖНЫЕ по ГОСТ Р 52290 - 2004
 3. Проектируемые объекты капитального строительства показаны условно. Габариты и конфигурация объектов капитального строительства будут определяться на стадии рабочего проектирования.
 4. Поперечные профили дорог представлены в основной части проекта планировки территории Лист 2, Часть 1.1, Том 1

						ППТ				
						Проект планировки территории, ограниченной продолжением улицы Индустриальной ко второму мосту через реку Волгу, улицей Юбилейной, улицами местного значения в микрорайоне Юбилейный				
Изм.	Кол.	Лист	№ док.	Подпись	Дата	Материалы по обоснованию проекта планировки территории		Стадия	Лист	Листов
Разработал		Смирнова						ПП	4	
ГАП		Пехтерева								
Н. контроль		Смирнова								
ГИП		Иванов				Схема организации улично-дорожной сети, в составе которой разрабатывается схема размещения парковок (парковочных мест), схема движения транспорта и места размещения остановочных пунктов общественного транспорта в границах разработки проекта планировки территории. М 1:1.000.		ООО "ПЕРСПЕКТИВА" г. Кострома Свидетельство СРО № П-021-28082009		