



# АДМИНИСТРАЦИЯ ГОРОДА КОСТРОМЫ

## ПОСТАНОВЛЕНИЕ

21 ноября 2022 года

№ 2214

### Об утверждении документации по планировке территории, в районе улиц Беленогова Юрия, Заволжской, Крупской

В соответствии со статьями 43, 45 и 46 Градостроительного кодекса Российской Федерации, Генеральным планом города Костромы, утвержденным решением Думы города Костромы от 18 декабря 2008 года № 212, Правилами землепользования и застройки города Костромы, утвержденными постановлением Администрации города Костромы от 28 июня 2021 года № 1130, Порядком организации и проведения публичных слушаний, общественных обсуждений по проектам муниципальных правовых актов города Костромы в сфере градостроительной деятельности, утвержденным решением Думы города Костромы от 26 апреля 2018 года № 64, учитывая протокол № 1 публичных слушаний от 1 октября 2019 года, заключение о результатах публичных слушаний от 1 октября 2019 года, письмо Министерства культуры Российской Федерации от 26 апреля 2021 года № 7047-12-02, руководствуясь статьями 42, 44, частью 1 статьи 57 Устава города Костромы,

### ПОСТАНОВЛЯЮ:

1. Утвердить прилагаемую документацию по планировке территории, в районе улиц Беленогова Юрия, Заволжской, Крупской, в виде проекта межевания территории.

2. Настоящее постановление подлежит официальному опубликованию в течение семи дней со дня его принятия и размещению на официальном сайте Администрации города Костромы в информационно-телекоммуникационной сети «Интернет».

Глава Администрации города Костромы



А. В. Смирнов

Утверждена  
постановлением  
Администрации города Костромы  
от 21 ноября 202 года № 2214

**ДОКУМЕНТАЦИЯ ПО ПЛАНИРОВКЕ ТЕРРИТОРИИ,  
в районе улиц Беленогова Юрия, Заволжской, Крупской**

**ПРОЕКТ МЕЖЕВАНИЯ**

Том 1

Основная часть

### Состав проекта

| <i>№<br/>п.п.</i>    | <i>Наименование</i>   |
|----------------------|---|
| 1. Текстовая часть   |   |
| 1.1.                 | Общие данные   |
| 1.2.                 | Нормативная база   |
| 1.3.                 | Проектные решения   |
| 1.4.                 | Перечень и сведения о площади образуемых земельных участков (кроме земель, отнесённых к территориям общего пользования) в том числе возможные способы их образования   |
| 1.5.                 | Перечень и сведения о площади образуемых земельных участков, которые будут отнесены к территориям общего пользования или имуществу общего пользования, в том числе в отношении которых предполагаются резервирование и (или) изъятие для государственных или муниципальных нужд и возможные способы образования |
| 1.6.                 | Ведомость координатах поворотных точек границ земельных участков   |
| 1.7.                 | Перечень координат характерных точек границ территорий   |
| 2. Графическая часть |   |
| 2.1                  | Чертеж межевания территории   |

## **1.Текстовая часть**

### **1.1. Общие данные**

В соответствии со статьей 43 Градостроительного кодекса Российской Федерации подготовка проекта межевания территории осуществляется применительно к территории, расположенной в границах одного или нескольких смежных элементов планировочной структуры, границах определенной правилами землепользования и застройки территориальной зоны и (или) границах установленной генеральным планом поселения, городского округа функциональной зоны.

Территория разработки проекта межевания расположена на землях населенного пункта города Костромы, в границах кадастрового квартала 44:27:080124.

Проект межевания территории охватывает территорию 10,8 гектар.

В соответствии с Генеральным планом города Костромы проектируемая территория расположена:

- зоне среднеэтажной жилой застройки, которая выделяется в целях формирования жилых районов средней плотности для размещения многоквартирных домов. Допускается размещение ограниченного перечня отдельно стоящих, встроенных или пристроенных объектов социального и коммунально-бытового назначения, обеспечивающих жизнедеятельность населения;

- зоне объектов дошкольного, начального и среднего общего образования, которая формируется как один из видов жилых зон в связи с нормативными требованиями по радиусу доступности и общепринятым размещением детских садов и школ в структуре жилой застройки.

Режимы использования земель и градостроительные регламенты в границах зоны установлены согласно Правил землепользования и застройки, утвержденных постановлением Администрации города Костромы от 28 июня 2021 года № 1130.

Проектируемая территория располагается на территории исторического поселения федерального значения «Историческое поселение г. Кострома» (Приказ Министерства культуры России № 418, Министерства регионального развития России от 29 июля 2010 года № 339 «Об утверждении перечня исторических поселений»).

Разрабатываемая территория расположена вне зон охраны памятников истории и культуры города Костромы, утвержденных постановлением главы Администрации Костромской области от 19 декабря 1997 года № 837 и вне границ зон с особыми условиями использования территории в соответствии со схемой границ территорий объектов культурного наследия.

Защитные зоны объектов культурного наследия на разрабатываемую территорию не распространяются в соответствии со статьей 34.1 Федерального закона от 25 июня 2002 года № 73-ФЗ «Об объектах культурного наследия (памятниках истории и культуры) народов Российской Федерации».

В границах территории отсутствуют объекты культурного наследия, включенные в Единый государственный реестр объектов культурного наследия (памятников истории и культуры) народов Российской Федерации, выявленные объекты культурного наследия и объекты, обладающие признаками объекта культурного наследия.

Определение местоположения границ земельных участков осуществляется в соответствии с градостроительными регламентами и иными требованиями к

земельным участкам, установленными федеральным законами, техническими регламентами, сводами правил.

Проект межевания территории выполнен в системе координат МСК-44, введенной в действие с 27 апреля 2014 года приказом Управления Росреестра по Костромской области № П/56 от 11 марта 2014 года.

При подготовке проекта межевания территории использовались материалы и результаты инженерных изысканий данной территории.

Исходной планово-картографической основой для разработки проекта межевания явились материалы топографической съемки в масштабе 1:500.

## **1.2. Нормативная база**

1. Земельный кодекс Российской Федерации.
2. Градостроительный кодекс Российской Федерации.
3. Федеральный закон от 25 июня 2002 года № 73-ФЗ «Об объектах культурного наследия (памятниках истории и культуры) народов Российской Федерации».
4. Федеральный закон от 24 июля 2007 года № 221-ФЗ «О кадастровой деятельности».
5. Федеральный закон от 13 июля 2015 года № 218-ФЗ «О государственной регистрации недвижимости».
6. Приказ Министерства культуры Российской Федерации № 418, Министерства регионального развития Российской Федерации от 29 июля 2010 года № 339 «Об утверждении перечня исторических поселений».
7. Приказ Федеральной службы государственной регистрации, кадастра и картографии от 14 декабря 2021 года № П/0592 «Об утверждении формы и состава сведений межевого плана, требований к его подготовке».
8. Постановление Администрации Костромской области от 1 октября 2010 года № 344-а «Об утверждении региональных нормативов градостроительного проектирования Костромской области».
9. Решение Думы города Костромы от 18 декабря 2008 года № 212 «Об утверждении Генерального плана города Костромы».
10. Постановление Администрации города Костромы от 28 июня 2021 года № 1130 «Об утверждении Правил землепользования и застройки города Костромы».
11. Постановление Администрации города Костромы от 28 июня 2021 года № 1129 «Об утверждении Местных нормативов градостроительного проектирования города Костромы».
12. Постановление Администрации города Костромы от 10 мая 2018 года № 888 «О подготовке документации по планировке территории в районе улиц Беленогова Юрия, Заволжской, Крупской»

### 1.3. Проектные решения

Проектом межевания территории предлагается установление красных линий со стороны улиц Беленогова Юрия, Заволжской, Машиностроителей и Крупской с целью закрепления исторически сложившейся системы улично-дорожной сети застроенных. Линии отступа от красных линий для возведения новых объектов капитального строительства определяется в соответствии с Правилами землепользования и застройки города Костромы и составляет 3 метра.

В результате разработки проекта межевания территории на разрабатываемой территории образуется 40 земельных участков.

Земельные участки с кадастровыми номерами 44:27:080124:54, 44:27:080128:149, 44:27:080124:57, 44:27:080124:870 подлежат уточнению.

На земельном участке с условным номером :ЗУ2 предполагается установление части земельного участка для обеспечения правом прохода (проезда). На земельном участке с кадастровым номером 44:27:080124:920 предполагается установление части земельного участка для обеспечения правом прохода (проезда), а также отображены границы предполагаемого к установлению публичного сервитута для прохода (проезда).

Образование земельных участков путем перераспределения осуществляется с целью устранения вклинивания, вкрапливания, изломанности границ, чересполосицы. При этом, образование земельных участков путем перераспределения допускается при наличии в письменной форме согласия землепользователей, землевладельцев, арендаторов, залогодержателей исходных земельных участков.

В соответствии с пунктом 3 части 5 статьи 43 Градостроительного кодекса Российской Федерации текстовая часть включает в себя вид разрешенного использования образуемых земельных участков в соответствии с проектом планировки территории. Проект планировки территории в границах образуемых в соответствии с настоящим проектом межевания территории земельных участков отсутствует.

Площади земельных участков, определяемые при проведении кадастровых работ, могут отличаться от площади земельных участков, указанных в проекте межевания территории, не более чем на десять процентов.

### 1.4. Перечень и сведения о площади образуемых земельных участков (кроме земель, отнесённых к территориям общего пользования) в том числе возможные способы образования

Таблица 1

| № п/п | Обозначение земельного участка | Площадь м <sup>2</sup> | Местоположение земельного участка                                  | Способ образования земельного участка   |
|-------|--------------------------------|------------------------|--------------------------------------------------------------------|---|
| 1     | :ЗУ1                           | 1122                   | Костромская область, город Кострома, улица Машиностроителей, 20/15 | Образуется путем перераспределения земельного участка с кадастровым номером 44:27:080124:56 и земель, государственная собственность на которые не разграничена |
| 2     | :ЗУ2                           | 3429                   | Костромская область, город Кострома, улица Крупской, 25            | Образуется путем перераспределения земельного участка с кадастровым номером 44:27:080124:43 и земель, государственная собственность на которые не разграничена |

|    |       |      |                                                                                           |   |
|----|-------|------|-------------------------------------------------------------------------------------------|---|
| 3  | :ЗУ4  | 3913 | Костромская область,<br>город Кострома, улица<br>Крупской, 27а                            | Земельный участок образуется из<br>земель, государственная<br>собственность на которые не<br>разграничена   |
| 4  | :ЗУ5  | 3903 | Костромская область,<br>город Кострома, улица<br>Крупской, 19                             | Земельный участок образуется из<br>земель, государственная<br>собственность на которые не<br>разграничена   |
| 5  | :ЗУ6  | 685  | Костромская область,<br>город Кострома, улица<br>Машиностроителей, в<br>районе дома 20/15 | Земельный участок образуется из<br>земель, государственная<br>собственность на которые не<br>разграничена   |
| 6  | :ЗУ7  | 1843 | Костромская область,<br>город Кострома, улица<br>Заволжская, 17                           | Образуется путем перераспределения<br>земельного участка с кадастровым<br>номером 44:27:080124:42 и земель,<br>государственная собственность на<br>которые не разграничена   |
| 7  | :ЗУ8  | 1672 | Костромская область,<br>город Кострома, улица<br>Заволжская, 19                           | Земельный участок образуется из<br>земель, государственная<br>собственность на которые не<br>разграничена   |
| 8  | :ЗУ9  | 1857 | Костромская область,<br>город Кострома, улица<br>Заволжская, 21                           | Земельный участок образуется из<br>земель, государственная<br>собственность на которые не<br>разграничена   |
| 9  | :ЗУ10 | 8464 | Костромская область,<br>город Кострома,<br>Беленогова Юрия. 17                            | Образуется путем перераспределения<br>земельного участка с кадастровым<br>номером 44:27:080124:861 и земель,<br>государственная собственность на<br>которые не разграничена при<br>условии расторжения договора<br>аренды в установленном порядке и<br>снятием с кадастрового учета<br>земельного участка с кадастровым<br>номером 44:27:080124:24 |
| 10 | :ЗУ11 | 1696 | Костромская область,<br>город Кострома, улица<br>Заволжская, 25                           | Земельный участок образуется из<br>земель, государственная<br>собственность на которые не<br>разграничена   |
| 11 | :ЗУ12 | 1298 | Костромская область,<br>город Кострома, улица<br>Заволжская, 23                           | Земельный участок образуется из<br>земель, государственная<br>собственность на которые не<br>разграничена   |
| 12 | :ЗУ13 | 785  | Костромская область,<br>город Кострома, улица<br>Заволжская, 35                           | Земельный участок образуется из<br>земель, государственная<br>собственность на которые не<br>разграничена   |
| 13 | :ЗУ14 | 1323 | Костромская область,<br>город Кострома, улица<br>Заволжская, 31                           | Земельный участок образуется из<br>земель, государственная<br>собственность на которые не<br>разграничена   |
| 14 | :ЗУ15 | 1218 | Костромская область,<br>город Кострома,<br>улица Заволжская,<br>в районе домов 31-33      | Земельный участок образуется из<br>земель, государственная<br>собственность на которые не<br>разграничена   |

|    |       |      |                                                                                |   |
|----|-------|------|--------------------------------------------------------------------------------|---|
| 15 | :3У16 | 1328 | Костромская область,<br>город Кострома, улица<br>Беленогова Юрия, 7            | Образуется путем перераспределения<br>земельного участка с кадастровым<br>номером 44:27:080124:913 и земель,<br>государственная собственность на<br>которые не разграничена |
| 16 | :3У17 | 1706 | Костромская область,<br>город Кострома, улица<br>Беленогова Юрия, 9            | Земельный участок образуется из<br>земель, государственная<br>собственность на которые не<br>разграничена                                                                   |
| 17 | :3У18 | 1724 | Костромская область,<br>город Кострома, улица<br>Беленогова Юрия, 13           | Образуется путем перераспределения<br>земельного участка с кадастровым<br>номером 44:27:080124:912 и земель,<br>государственная собственность на<br>которые не разграничена |
| 18 | :3У19 | 2202 | Костромская область,<br>город Кострома, улица<br>Машиностроителей, 12          | Образуется путем перераспределения<br>земельного участка с кадастровым<br>номером 44:27:080124:929 и земель,<br>государственная собственность на<br>которые не разграничена |
| 19 | :3У20 | 1048 | Костромская область,<br>город Кострома, улица<br>Машиностроителей, 8           | Земельный участок образуется из<br>земель, государственная<br>собственность на которые не<br>разграничена                                                                   |
| 20 | :3У21 | 1517 | Костромская область,<br>город Кострома, улица<br>Машиностроителей, 18          | Образуется путем перераспределения<br>земельного участка с кадастровым<br>номером 44:27:080124:868 и земель,<br>государственная собственность на<br>которые не разграничена |
| 21 | :3У22 | 1044 | Костромская область,<br>город Кострома, улица<br>Машиностроителей, 10          | Земельный участок образуется из<br>земель, государственная<br>собственность на которые не<br>разграничена                                                                   |
| 22 | :3У23 | 892  | Костромская область,<br>город Кострома, улица<br>Машиностроителей, 16          | Земельный участок образуется из<br>земель, государственная<br>собственность на которые не<br>разграничена                                                                   |
| 23 | :3У24 | 27   | Костромская область,<br>город Кострома,<br>улица Крупской,<br>ГСК №154, бокс 2 | Земельный участок образуется из<br>земель, государственная<br>собственность на которые не<br>разграничена                                                                   |
| 24 | :3У25 | 23   | Костромская область,<br>город Кострома,<br>улица Крупской,<br>ГСК №154, бокс 6 | Земельный участок образуется из<br>земель, государственная<br>собственность на которые не<br>разграничена                                                                   |
| 25 | :3У26 | 34   | Костромская область,<br>город Кострома,<br>улица Крупской,<br>ГСК №154, бокс 8 | Земельный участок образуется из<br>земель, государственная<br>собственность на которые не<br>разграничена                                                                   |
| 26 | :3У27 | 13   | Костромская область,<br>город Кострома,<br>улица Крупской,<br>ГСК №154, бокс 9 | Земельный участок образуется из<br>земель, государственная<br>собственность на которые не<br>разграничена                                                                   |

|    |       |     |                                                                                          |   |
|----|-------|-----|------------------------------------------------------------------------------------------|---|
| 27 | :ЗУ28 | 13  | Костромская область,<br>город Кострома,<br>улица Крупской,<br>ГСК №154, бокс 10          | Земельный участок образуется из<br>земель, государственная<br>собственность на которые не<br>разграничена |
| 28 | :ЗУ29 | 23  | Костромская область,<br>город Кострома,<br>улица Крупской,<br>ГСК №154, бокс 17          | Земельный участок образуется из<br>земель, государственная<br>собственность на которые не<br>разграничена |
| 29 | :ЗУ30 | 23  | Костромская область,<br>город Кострома,<br>улица Крупской,<br>ГСК №154, бокс 16          | Земельный участок образуется из<br>земель, государственная<br>собственность на которые не<br>разграничена |
| 30 | :ЗУ31 | 20  | Костромская область,<br>город Кострома,<br>улица Крупской,<br>ГСК №154, бокс 14          | Земельный участок образуется из<br>земель, государственная<br>собственность на которые не<br>разграничена |
| 31 | :ЗУ32 | 32  | Костромская область,<br>город Кострома,<br>улица Крупской,<br>ГСК №154, бокс 13          | Земельный участок образуется из<br>земель, государственная<br>собственность на которые не<br>разграничена |
| 32 | :ЗУ40 | 273 | Костромская область,<br>город Кострома,<br>улица Беленогова<br>Юрия, в районе дома<br>№7 | Земельный участок образуется из<br>земель, государственная<br>собственность на которые не<br>разграничена |

**1.5. Перечень и сведения о площади образуемых земельных участков, которые будут отнесены к территориям общего пользования или имуществу общего пользования, в том числе в отношении которых предполагаются резервирование и (или) изъятие для государственных или муниципальных нужд и возможные способы образования**

| №<br>п/п | Обозначение<br>земельного<br>участка | Площадь<br>м <sup>2</sup> | Местоположение<br>земельного участка                              | Способ образования земельного<br>участка   |
|----------|--------------------------------------|---------------------------|-------------------------------------------------------------------|---|
| 1        | :ЗУ3                                 | 1920                      | Костромская область,<br>город Кострома                            | Земельный участок образуется из<br>земель, государственная собственность<br>на которые не разграничена   |
| 2        | :ЗУ33                                | 1651                      | Костромская область,<br>город Кострома                            | Земельный участок образуется из<br>земель, государственная собственность<br>на которые не разграничена   |
| 3        | :ЗУ34                                | 2148                      | Костромская область,<br>город Кострома                            | Земельный участок образуется из<br>земель, государственная собственность<br>на которые не разграничена   |
| 4        | :ЗУ35                                | 1970                      | Костромская область,<br>город Кострома, улица<br>Машиностроителей | Земельный участок образуется из<br>земель, государственная собственность<br>на которые не разграничена.<br>Образование земельного участка<br>возможно после проведения<br>кадастровых работ по образованию<br>земельных участков :ЗУ1 и :ЗУ21 |

|   |       |      |                                        |   |
|---|-------|------|----------------------------------------|---|
| 5 | :ЗУ36 | 287  | Костромская область,<br>город Кострома | Земельный участок образуется из<br>земель, государственная собственность<br>на которые не разграничена   |
| 6 | :ЗУ37 | 713  | Костромская область,<br>город Кострома | Земельный участок образуется из<br>земель, государственная собственность<br>на которые не разграничена.<br>Образование земельного участка<br>возможно после проведения<br>кадастровых работ по образованию<br>земельного участка :ЗУ16 |
| 7 | :ЗУ38 | 3228 | Костромская область,<br>город Кострома | Земельный участок образуется из<br>земель, государственная собственность<br>на которые не разграничена   |
| 8 | :ЗУ39 | 9057 | Костромская область,<br>город Кострома | Земельный участок образуется из<br>земель, государственная собственность<br>на которые не разграничена   |

Градостроительные планы земельных участков на вновь образуемые земельные участки утверждаются после постановки данных участков на государственный кадастровый учет.

Предельные параметры разрешенного строительства, реконструкции объектов капитального строительства на существующих, изменяемых и вновь образуемых земельных участках при последующей подготовке градостроительных планов земельных участков устанавливаются в соответствии Правилами землепользования и застройки города Костромы.

Присвоение адресов вновь образуемым земельным участкам осуществляется в соответствии с Правилами присвоения, изменения и аннулирования адресов, утвержденными постановлением Правительства Российской Федерации от 19 ноября 2014 года № 1221 и Положением об особенностях присвоения, изменения и аннулирования адресов на территории города Костромы, утвержденным решением Думы города Костромы от 26 ноября 2015 года № 248.

#### 1.6. Ведомость координат характерных точек образуемых земельных участков

Координаты характерных точек границы образуемых земельных участков с условными номерами :ЗУ24 - :ЗУ32 определены картометрическим методом с точность 0,6 метра.

| Условный номер<br>земельного участка :ЗУ1      |               |            |
|------------------------------------------------|---------------|------------|
| Площадь земельного участка 1122м <sup>2</sup>  |               |            |
| Обозначение<br>характерных<br>точек<br>границы | Координаты, м |            |
|                                                | Х             | У          |
| 1                                              | 2             | 3          |
| 1                                              | 288996,13     | 1211630,52 |
| 14                                             | 289010,14     | 1211646,69 |
| 13                                             | 288968,16     | 1211682,93 |
| н1                                             | 288955,64     | 1211668,01 |

|                                           |           |            |
|-------------------------------------------|-----------|------------|
| 4                                         | 288960,70 | 1211664,00 |
| 5                                         | 288964,97 | 1211659,53 |
| 6                                         | 288968,82 | 1211655,51 |
| 7                                         | 288970,52 | 1211653,73 |
| 8                                         | 288977,55 | 1211648,14 |
| 9                                         | 288984,29 | 1211641,95 |
| 10                                        | 288984,97 | 1211641,28 |
| 11                                        | 288989,27 | 1211637,10 |
| 12                                        | 288991,80 | 1211634,86 |
| 1                                         | 288996,13 | 1211630,52 |
| Условный номер<br>земельного участка :ЗУ2 |           |            |

| Площадь земельного участка <u>3429м<sup>2</sup></u> |               |            |
|-----------------------------------------------------|---------------|------------|
| Обозначение<br>характерных<br>точек<br>границы      | Координаты, м |            |
|                                                     | Х             | У          |
| 1                                                   | 2             | 3          |
| н2                                                  | 289230,76     | 1211498,11 |
| 2                                                   | 289273,37     | 1211550,68 |
| 14                                                  | 289271,48     | 1211552,69 |
| 15                                                  | 289271,02     | 1211553,08 |
| 16                                                  | 289268,79     | 1211554,89 |
| 17                                                  | 289264,14     | 1211558,69 |
| 18                                                  | 289256,54     | 1211564,91 |
| 19                                                  | 289253,44     | 1211567,46 |
| 20                                                  | 289250,43     | 1211569,91 |
| 21                                                  | 289247,31     | 1211572,45 |
| 22                                                  | 289245,55     | 1211573,90 |
| 23                                                  | 289228,31     | 1211587,99 |
| 24                                                  | 289214,12     | 1211570,98 |
| 25                                                  | 289221,28     | 1211565,35 |
| 26                                                  | 289196,76     | 1211534,62 |
| н243                                                | 289195,45     | 1211532,81 |
| н92                                                 | 289207,66     | 1211523,28 |
| 15                                                  | 289204,91     | 1211519,92 |
| н2                                                  | 289230,76     | 1211498,11 |
|                                                     |               |            |
| 29                                                  | 289220,66     | 1211539,40 |
| 30                                                  | 289224,43     | 1211544,09 |
| 31                                                  | 289216,68     | 1211550,32 |
| 32                                                  | 289213,01     | 1211545,57 |
| 29                                                  | 289220,66     | 1211539,40 |
| Условный номер земельного участка <u>:3У3</u>       |               |            |
| Площадь земельного участка <u>1920м<sup>2</sup></u> |               |            |
| Обозначение<br>характерных<br>точек<br>границы      | Координаты, м |            |
|                                                     | Х             | У          |
| 1                                                   | 2             | 3          |
| 182                                                 | 289350,39     | 1211646,68 |
| 183                                                 | 289330,61     | 1211662,68 |
| 184                                                 | 289306,33     | 1211681,85 |
| н89                                                 | 289278,40     | 1211644,99 |
| н90                                                 | 289270,61     | 1211651,29 |
| 185                                                 | 289268,07     | 1211646,41 |
| 186                                                 | 289265,46     | 1211643,83 |
| н181                                                | 289261,24     | 1211639,66 |
| 31                                                  | 289284,13     | 1211620,21 |
| 173                                                 | 289311,62     | 1211598,15 |
| 174                                                 | 289315,53     | 1211602,83 |

| 175                                                 | 289307,22     | 1211608,81 |
|-----------------------------------------------------|---------------|------------|
| 177                                                 | 289289,34     | 1211623,53 |
| 179                                                 | 289320,84     | 1211662,39 |
| 1                                                   | 289347,53     | 1211642,36 |
| 182                                                 | 289350,39     | 1211646,68 |
| Условный номер земельного участка <u>:3У4</u>       |               |            |
| Площадь земельного участка <u>3913м<sup>2</sup></u> |               |            |
| Обозначение<br>характерных<br>точек<br>границы      | Координаты, м |            |
|                                                     | Х             | У          |
| 1                                                   | 2             | 3          |
| н5                                                  | 289133,50     | 1211478,43 |
| н6                                                  | 289194,38     | 1211553,75 |
| н7                                                  | 289185,26     | 1211561,60 |
| н8                                                  | 289151,57     | 1211590,22 |
| н9                                                  | 289135,11     | 1211571,14 |
| н10                                                 | 289139,21     | 1211530,84 |
| н11                                                 | 289110,20     | 1211497,19 |
| н5                                                  | 289133,50     | 1211478,43 |
| Условный номер земельного участка <u>:3У5</u>       |               |            |
| Площадь земельного участка <u>3903м<sup>2</sup></u> |               |            |
| Обозначение<br>характерных<br>точек<br>границы      | Координаты, м |            |
|                                                     | Х             | У          |
| 1                                                   | 2             | 3          |
| н7                                                  | 289185,26     | 1211561,60 |
| н87                                                 | 289216,02     | 1211598,03 |
| н12                                                 | 289240,68     | 1211627,23 |
| 33                                                  | 289196,20     | 1211664,56 |
| н13                                                 | 289190,08     | 1211656,75 |
| н14                                                 | 289200,39     | 1211646,78 |
| н15                                                 | 289162,53     | 1211602,92 |
| н8                                                  | 289151,57     | 1211590,22 |
| н7                                                  | 289185,26     | 1211561,60 |
| Условный номер земельного участка <u>:3У6</u>       |               |            |
| Площадь земельного участка <u>685м<sup>2</sup></u>  |               |            |
| Обозначение<br>характерных<br>точек<br>границы      | Координаты, м |            |
|                                                     | Х             | У          |
| 1                                                   | 2             | 3          |
| н16                                                 | 289014,64     | 1211655,41 |
| 34                                                  | 289014,76     | 1211655,54 |
| 35                                                  | 289014,90     | 1211655,69 |
| 36                                                  | 289018,01     | 1211659,29 |

| 37                                                         | 289020,86     | 1211662,55 |
|------------------------------------------------------------|---------------|------------|
| 38                                                         | 288997,18     | 1211683,09 |
| 39                                                         | 289001,03     | 1211687,52 |
| 40                                                         | 289002,49     | 1211689,21 |
| н17                                                        | 288985,82     | 1211703,97 |
| 21                                                         | 288974,45     | 1211690,43 |
| н16                                                        | 289014,64     | 1211655,41 |
| <b>Условный номер земельного участка</b> :3У7              |               |            |
| <b>Площадь земельного участка</b> <u>1843м<sup>2</sup></u> |               |            |
| Обозначение<br>характерных<br>точек<br>границы             | Координаты, м |            |
|                                                            | Х             | У          |
| 1                                                          | 2             | 3          |
| 42                                                         | 289012,02     | 1211388,70 |
| 43                                                         | 289017,21     | 1211395,47 |
| 44                                                         | 289023,29     | 1211403,42 |
| 45                                                         | 289025,84     | 1211406,74 |
| 46                                                         | 289026,86     | 1211408,08 |
| 47                                                         | 289027,68     | 1211409,16 |
| 48                                                         | 289028,35     | 1211410,03 |
| 49                                                         | 289029,62     | 1211411,68 |
| 50                                                         | 289030,21     | 1211412,46 |
| 51                                                         | 289026,66     | 1211415,65 |
| 52                                                         | 289026,86     | 1211415,92 |
| 53                                                         | 289027,11     | 1211416,25 |
| 54                                                         | 289028,13     | 1211417,56 |
| 55                                                         | 289029,72     | 1211419,60 |
| 56                                                         | 289031,31     | 1211421,58 |
| 57                                                         | 289032,48     | 1211423,06 |
| 58                                                         | 289033,67     | 1211424,57 |
| 59                                                         | 289017,50     | 1211437,32 |
| 60                                                         | 289033,82     | 1211456,77 |
| н18                                                        | 289020,92     | 1211467,94 |
| н19                                                        | 288998,11     | 1211441,06 |
| н20                                                        | 289005,90     | 1211434,52 |
| 61                                                         | 289005,65     | 1211434,24 |
| 62                                                         | 289005,05     | 1211433,48 |
| 63                                                         | 289004,47     | 1211432,72 |
| 64                                                         | 289003,04     | 1211430,86 |
| 65                                                         | 289002,44     | 1211430,10 |
| 66                                                         | 289000,09     | 1211427,04 |
| 67                                                         | 288992,37     | 1211417,05 |
| 68                                                         | 288991,61     | 1211416,06 |
| 7                                                          | 288986,17     | 1211409,02 |
| 42                                                         | 289012,02     | 1211388,70 |
| <b>Условный номер земельного участка</b> :3У8              |               |            |

| <b>Площадь земельного участка</b> <u>1672м<sup>2</sup></u> |               |            |
|------------------------------------------------------------|---------------|------------|
| Обозначение<br>характерных<br>точек<br>границы             | Координаты, м |            |
|                                                            | Х             | У          |
| 1                                                          | 2             | 3          |
| :3У8(1)                                                    |               |            |
| 7                                                          | 288986,17     | 1211409,02 |
| 68                                                         | 288991,61     | 1211416,06 |
| 67                                                         | 288992,37     | 1211417,05 |
| 66                                                         | 289000,09     | 1211427,04 |
| 65                                                         | 289002,44     | 1211430,10 |
| н21                                                        | 288977,00     | 1211450,76 |
| н22                                                        | 288960,50     | 1211429,61 |
| 7                                                          | 288986,17     | 1211409,02 |
| :3У8(2)                                                    |               |            |
| н19                                                        | 288998,11     | 1211441,06 |
| н18                                                        | 289020,92     | 1211467,94 |
| н23                                                        | 289017,27     | 1211471,09 |
| н24                                                        | 289003,38     | 1211482,96 |
| н25                                                        | 288981,39     | 1211455,00 |
| н19                                                        | 288998,11     | 1211441,06 |
| <b>Условный номер земельного участка</b> :3У9              |               |            |
| <b>Площадь земельного участка</b> <u>1857м<sup>2</sup></u> |               |            |
| Обозначение<br>характерных<br>точек<br>границы             | Координаты, м |            |
|                                                            | Х             | У          |
| 1                                                          | 2             | 3          |
| :3У9(1)                                                    |               |            |
| н22                                                        | 288960,50     | 1211429,61 |
| н21                                                        | 288977,00     | 1211450,76 |
| н26                                                        | 288951,96     | 1211471,55 |
| н27                                                        | 288917,18     | 1211464,49 |
| н22                                                        | 288960,50     | 1211429,61 |
| :3У9(2)                                                    |               |            |
| н30                                                        | 288958,64     | 1211473,80 |
| н25                                                        | 288981,39     | 1211455,00 |
| н24                                                        | 289003,38     | 1211482,96 |
| н28                                                        | 288993,54     | 1211491,36 |
| н29                                                        | 288983,78     | 1211480,92 |
| н30                                                        | 288958,64     | 1211473,80 |
| <b>Условный номер земельного участка</b> :3У10             |               |            |
| <b>Площадь земельного участка</b> <u>8464м<sup>2</sup></u> |               |            |
| Обозначение<br>характерных<br>точек<br>границы             | Координаты, м |            |
|                                                            | Х             | У          |

| 1                                            | 2                    | 3                               |
|----------------------------------------------|----------------------|---------------------------------|
| н31                                          | 289114,69            | 1211590,61                      |
| 70                                           | 289114,96            | 1211595,38                      |
| 71                                           | 289135,94            | 1211627,84                      |
| 72                                           | 289033,75            | 1211715,27                      |
| 73                                           | 289051,70            | 1211735,98                      |
| 22                                           | 289029,66            | 1211756,20                      |
| н17                                          | 288985,82            | 1211703,97                      |
| 40                                           | 289002,49            | 1211689,21                      |
| 38                                           | 288997,18            | 1211683,09                      |
| 37                                           | 289020,86            | 1211662,55                      |
| н32                                          | 289055,68            | 1211634,39                      |
| н33                                          | 289074,92            | 1211618,84                      |
| 75                                           | 289078,79            | 1211615,71                      |
| 76                                           | 289095,50            | 1211602,20                      |
| н34                                          | 289098,38            | 1211605,64                      |
| н31                                          | 289114,69            | 1211590,61                      |
| <b>Условный номер земельного участка</b>     |                      | <b>:3У11</b>                    |
| <b>Площадь земельного участка</b>            |                      | <b><u>1696м<sup>2</sup></u></b> |
| <b>Обозначение характерных точек границы</b> | <b>Координаты, м</b> |                                 |
|                                              | <b>Х</b>             | <b>У</b>                        |
| <b>1</b>                                     | <b>2</b>             | <b>3</b>                        |
| <b>:3У11(1)</b>                              |                      |                                 |
| н28                                          | 288993,54            | 1211491,36                      |
| н24                                          | 289003,38            | 1211482,96                      |
| н23                                          | 289017,27            | 1211471,09                      |
| н35                                          | 289042,17            | 1211499,95                      |
| н36                                          | 289020,77            | 1211518,73                      |
| н37                                          | 289016,53            | 1211518,73                      |
| н28                                          | 288993,54            | 1211491,36                      |
| <b>:3У11(2)</b>                              |                      |                                 |
| н38                                          | 289035,89            | 1211513,36                      |
| н39                                          | 289049,91            | 1211531,73                      |
| н40                                          | 289033,90            | 1211545,71                      |
| н41                                          | 289019,58            | 1211527,20                      |
| н38                                          | 289035,89            | 1211513,36                      |
| <b>Условный номер земельного участка</b>     |                      | <b>:3У12</b>                    |
| <b>Площадь земельного участка</b>            |                      | <b><u>1298м<sup>2</sup></u></b> |
| <b>Обозначение характерных точек границы</b> | <b>Координаты, м</b> |                                 |
|                                              | <b>Х</b>             | <b>У</b>                        |
| <b>1</b>                                     | <b>2</b>             | <b>3</b>                        |
| <b>:3У12(1)</b>                              |                      |                                 |
| 77                                           | 289045,16            | 1211465,35                      |
| 78                                           | 289046,28            | 1211466,69                      |

|                                              |                      |                                 |
|----------------------------------------------|----------------------|---------------------------------|
| 79                                           | 289059,54            | 1211482,82                      |
| 80                                           | 289058,29            | 1211485,89                      |
| н35                                          | 289042,17            | 1211499,95                      |
| н23                                          | 289017,27            | 1211471,09                      |
| 60                                           | 289033,82            | 1211456,77                      |
| 81                                           | 289040,26            | 1211464,41                      |
| 82                                           | 289041,45            | 1211465,82                      |
| 83                                           | 289042,74            | 1211467,35                      |
| 77                                           | 289045,16            | 1211465,35                      |
| <b>:3У12(2)</b>                              |                      |                                 |
| н42                                          | 289058,67            | 1211514,13                      |
| н43                                          | 289063,43            | 1211519,92                      |
| н39                                          | 289049,91            | 1211531,73                      |
| н38                                          | 289035,89            | 1211513,36                      |
| н44                                          | 289048,89            | 1211502,23                      |
| н42                                          | 289058,67            | 1211514,13                      |
| <b>Условный номер земельного участка</b>     |                      | <b>:3У13</b>                    |
| <b>Площадь земельного участка</b>            |                      | <b><u>785м<sup>2</sup></u></b>  |
| <b>Обозначение характерных точек границы</b> | <b>Координаты, м</b> |                                 |
|                                              | <b>Х</b>             | <b>У</b>                        |
| <b>1</b>                                     | <b>2</b>             | <b>3</b>                        |
| 8                                            | 288887,77            | 1211488,06                      |
| 85                                           | 288899,62            | 1211502,48                      |
| 86                                           | 288901,91            | 1211505,27                      |
| 87                                           | 288902,16            | 1211505,58                      |
| 88                                           | 288903,76            | 1211507,55                      |
| 89                                           | 288880,65            | 1211526,79                      |
| 90                                           | 288878,46            | 1211524,07                      |
| 91                                           | 288875,95            | 1211520,95                      |
| 9                                            | 288863,61            | 1211505,61                      |
| 8                                            | 288887,77            | 1211488,06                      |
| <b>Условный номер земельного участка</b>     |                      | <b>:3У14</b>                    |
| <b>Площадь земельного участка</b>            |                      | <b><u>1323м<sup>2</sup></u></b> |
| <b>Обозначение характерных точек границы</b> | <b>Координаты, м</b> |                                 |
|                                              | <b>Х</b>             | <b>У</b>                        |
| <b>1</b>                                     | <b>2</b>             | <b>3</b>                        |
| 93                                           | 288972,05            | 1211484,92                      |
| 94                                           | 288968,49            | 1211487,96                      |
| 95                                           | 288966,82            | 1211489,36                      |
| 96                                           | 288965,33            | 1211490,63                      |
| 97                                           | 288960,78            | 1211494,51                      |
| 98                                           | 288957,71            | 1211497,11                      |
| 99                                           | 288952,56            | 1211501,50                      |
| н45                                          | 288936,35            | 1211515,29                      |

| 100                                          | 288919,91            | 1211495,05               |
|----------------------------------------------|----------------------|--------------------------|
| 101                                          | 288920,50            | 1211493,11               |
| 102                                          | 288921,51            | 1211489,85               |
| 103                                          | 288922,51            | 1211486,63               |
| 104                                          | 288919,94            | 1211483,11               |
| 105                                          | 288910,35            | 1211470,01               |
| н46                                          | 288953,76            | 1211477,78               |
| 93                                           | 288972,05            | 1211484,92               |
| <b>Условный номер земельного участка</b>     |                      | <b>:3У15</b>             |
| <b>Площадь земельного участка</b>            |                      | <b>1218м<sup>2</sup></b> |
| <b>Обозначение характерных точек границы</b> | <b>Координаты, м</b> |                          |
|                                              | <b>Х</b>             | <b>У</b>                 |
| <b>1</b>                                     | <b>2</b>             | <b>3</b>                 |
| 100                                          | 288919,91            | 1211495,05               |
| н45                                          | 288936,35            | 1211515,29               |
| 106                                          | 288912,08            | 1211535,93               |
| 107                                          | 288907,51            | 1211539,82               |
| 108                                          | 288906,94            | 1211540,32               |
| 109                                          | 288905,45            | 1211544,65               |
| 110                                          | 288906,09            | 1211549,10               |
| н47                                          | 288885,02            | 1211523,15               |
| 88                                           | 288903,76            | 1211507,55               |
| 111                                          | 288915,14            | 1211498,72               |
| 112                                          | 288918,09            | 1211496,45               |
| 100                                          | 288919,91            | 1211495,05               |
| <b>Условный номер земельного участка</b>     |                      | <b>:3У16</b>             |
| <b>Площадь земельного участка</b>            |                      | <b>1328м<sup>2</sup></b> |
| <b>Обозначение характерных точек границы</b> | <b>Координаты, м</b> |                          |
|                                              | <b>Х</b>             | <b>У</b>                 |
| <b>1</b>                                     | <b>2</b>             | <b>3</b>                 |
| <b>:3У16(1)</b>                              |                      |                          |
| н49                                          | 288930,21            | 1211584,82               |
| н50                                          | 288904,83            | 1211607,48               |
| н51                                          | 288883,67            | 1211582,25               |
| 113                                          | 288903,56            | 1211566,66               |
| н5                                           | 288913,53            | 1211566,20               |
| н49                                          | 288930,19            | 1211584,84               |
| <b>:3У16(2)</b>                              |                      |                          |
| 114                                          | 288944,89            | 1211550,07               |
| 115                                          | 288953,08            | 1211558,83               |
| 116                                          | 288953,13            | 1211562,84               |
| 117                                          | 288948,32            | 1211567,09               |
| 118                                          | 288945,11            | 1211570,02               |
| 5                                            | 288944,98            | 1211570,06               |

| 119                                          | 288940,60            | 1211573,75               |
|----------------------------------------------|----------------------|--------------------------|
| 122                                          | 288930,65            | 1211562,62               |
| 21                                           | 288934,64            | 1211559,11               |
| 114                                          | 288944,89            | 1211550,07               |
| <b>Условный номер земельного участка</b>     |                      | <b>:3У17</b>             |
| <b>Площадь земельного участка</b>            |                      | <b>1706м<sup>2</sup></b> |
| <b>Обозначение характерных точек границы</b> | <b>Координаты, м</b> |                          |
|                                              | <b>Х</b>             | <b>У</b>                 |
| <b>1</b>                                     | <b>2</b>             | <b>3</b>                 |
| н187                                         | 288947,52            | 1211581,47               |
| 123                                          | 288947,83            | 1211581,86               |
| 124                                          | 288951,28            | 1211585,71               |
| 125                                          | 288953,17            | 1211587,82               |
| 126                                          | 288957,41            | 1211592,56               |
| 127                                          | 288959,03            | 1211594,49               |
| 128                                          | 288960,79            | 1211599,46               |
| 129                                          | 288964,20            | 1211603,61               |
| н55                                          | 288964,90            | 1211604,69               |
| н56                                          | 288928,16            | 1211635,26               |
| н50                                          | 288904,83            | 1211607,48               |
| н49                                          | 288930,21            | 1211584,82               |
| н67                                          | 288931,35            | 1211583,81               |
| н63                                          | 288937,42            | 1211590,14               |
| н187                                         | 288947,52            | 1211581,47               |
| <b>Условный номер земельного участка</b>     |                      | <b>:3У18</b>             |
| <b>Площадь земельного участка</b>            |                      | <b>1724м<sup>2</sup></b> |
| <b>Обозначение характерных точек границы</b> | <b>Координаты, м</b> |                          |
|                                              | <b>Х</b>             | <b>У</b>                 |
| <b>1</b>                                     | <b>2</b>             | <b>3</b>                 |
| 130                                          | 288968,88            | 1211609,19               |
| 131                                          | 288974,16            | 1211615,55               |
| 132                                          | 288974,33            | 1211615,47               |
| 133                                          | 288983,57            | 1211626,17               |
| 134                                          | 288984,00            | 1211625,89               |
| 135                                          | 288984,48            | 1211626,17               |
| 136                                          | 288984,64            | 1211626,38               |
| 137                                          | 288985,91            | 1211628,07               |
| 138                                          | 288985,97            | 1211627,93               |
| 139                                          | 288988,51            | 1211630,95               |
| 12                                           | 288991,80            | 1211634,86               |
| 11                                           | 288989,27            | 1211637,10               |
| 10                                           | 288984,97            | 1211641,28               |
| 9                                            | 288984,29            | 1211641,95               |
| 8                                            | 288977,55            | 1211648,14               |

| 7                                                    | 288970,52     | 1211653,73 |
|------------------------------------------------------|---------------|------------|
| 6                                                    | 288968,82     | 1211655,51 |
| 5                                                    | 288964,97     | 1211659,53 |
| 4                                                    | 288960,70     | 1211664,00 |
| н1                                                   | 288955,64     | 1211668,01 |
| н59                                                  | 288932,01     | 1211639,86 |
| 140                                                  | 288936,39     | 1211636,22 |
| 141                                                  | 288953,78     | 1211621,75 |
| 142                                                  | 288955,85     | 1211620,01 |
| 143                                                  | 288956,87     | 1211619,16 |
| 144                                                  | 288957,24     | 1211618,86 |
| 145                                                  | 288958,90     | 1211617,48 |
| 146                                                  | 288961,81     | 1211615,06 |
| 130                                                  | 288968,88     | 1211609,19 |
| <b>Условный номер земельного участка</b> :3У19       |               |            |
| <b>Площадь земельного участка</b> 2202м <sup>2</sup> |               |            |
| Обозначение<br>характерных<br>точек<br>границы       | Координаты, м |            |
|                                                      | Х             | У          |
| 1                                                    | 2             | 3          |
| н43                                                  | 289063,43     | 1211519,92 |
| н60                                                  | 289084,79     | 1211545,90 |
| н61                                                  | 289067,74     | 1211560,43 |
| 169                                                  | 289051,72     | 1211574,07 |
| н70                                                  | 289047,36     | 1211577,78 |
| 178                                                  | 289046,04     | 1211578,90 |
| 177                                                  | 289042,11     | 1211582,14 |
| 176                                                  | 289034,68     | 1211588,88 |
| 11                                                   | 289031,37     | 1211584,94 |
| 10                                                   | 289013,30     | 1211563,68 |
| 6                                                    | 289030,33     | 1211548,83 |
| н40                                                  | 289033,90     | 1211545,71 |
| н39                                                  | 289049,91     | 1211531,73 |
| н43                                                  | 289063,43     | 1211519,92 |
| <b>Условный номер земельного участка</b> :3У20       |               |            |
| <b>Площадь земельного участка</b> 1048м <sup>2</sup> |               |            |
| Обозначение<br>характерных<br>точек<br>границы       | Координаты, м |            |
|                                                      | Х             | У          |
| 1                                                    | 2             | 3          |
| :3У20(1)                                             |               |            |
| н60                                                  | 289084,79     | 1211545,90 |
| 16                                                   | 289100,06     | 1211564,61 |
| 15                                                   | 289101,23     | 1211566,13 |
| н63                                                  | 289084,39     | 1211581,02 |
| н61                                                  | 289067,74     | 1211560,43 |

| н60                                                  | 289084,79     | 1211545,90 |
|------------------------------------------------------|---------------|------------|
| :3У20(2)                                             |               |            |
| 20                                                   | 289107,60     | 1211574,39 |
| 19                                                   | 289109,26     | 1211576,45 |
| н64                                                  | 289116,86     | 1211585,36 |
| н31                                                  | 289114,69     | 1211590,61 |
| н34                                                  | 289098,38     | 1211605,64 |
| 76                                                   | 289095,50     | 1211602,20 |
| н65                                                  | 289087,27     | 1211592,10 |
| 20                                                   | 289107,60     | 1211574,39 |
| <b>Условный номер земельного участка</b> :3У21       |               |            |
| <b>Площадь земельного участка</b> 1517м <sup>2</sup> |               |            |
| Обозначение<br>характерных<br>точек<br>границы       | Координаты, м |            |
|                                                      | Х             | У          |
| 1                                                    | 2             | 3          |
| :3У21(1)                                             |               |            |
| н66                                                  | 289033,22     | 1211596,98 |
| н67                                                  | 289047,17     | 1211613,94 |
| 14                                                   | 289010,14     | 1211646,69 |
| 1                                                    | 288996,13     | 1211630,52 |
| 151                                                  | 288998,24     | 1211628,40 |
| 152                                                  | 289000,62     | 1211626,04 |
| 153                                                  | 289003,58     | 1211623,10 |
| 154                                                  | 289004,20     | 1211622,49 |
| 155                                                  | 289007,65     | 1211622,54 |
| 156                                                  | 289008,50     | 1211622,57 |
| 157                                                  | 289008,61     | 1211622,43 |
| 158                                                  | 289014,89     | 1211615,35 |
| 159                                                  | 289015,29     | 1211615,45 |
| 160                                                  | 289015,55     | 1211614,90 |
| 161                                                  | 289016,86     | 1211612,05 |
| 162                                                  | 289016,88     | 1211612,03 |
| 163                                                  | 289021,35     | 1211607,70 |
| 164                                                  | 289031,11     | 1211598,87 |
| н66                                                  | 289033,22     | 1211596,98 |
| :3У21(2)                                             |               |            |
| н32                                                  | 289055,68     | 1211634,39 |
| 165                                                  | 289054,55     | 1211635,31 |
| 166                                                  | 289051,44     | 1211637,82 |
| 167                                                  | 289047,08     | 1211641,34 |
| 37                                                   | 289020,86     | 1211662,55 |
| 36                                                   | 289018,01     | 1211659,29 |
| 35                                                   | 289014,90     | 1211655,69 |
| 34                                                   | 289014,76     | 1211655,54 |
| н16                                                  | 289014,64     | 1211655,41 |
| н68                                                  | 289048,42     | 1211625,96 |
| н32                                                  | 289055,68     | 1211634,39 |

| <b>Условный номер земельного участка</b> :3У22       |                      |            |
|------------------------------------------------------|----------------------|------------|
| <b>Площадь земельного участка</b> 1044м <sup>2</sup> |                      |            |
| <b>Обозначение характерных точек границы</b>         | <b>Координаты, м</b> |            |
|                                                      | <b>Х</b>             | <b>У</b>   |
| <b>1</b>                                             | <b>2</b>             | <b>3</b>   |
| :3У22(1)                                             |                      |            |
| н61                                                  | 289067,74            | 1211560,43 |
| н63                                                  | 289084,39            | 1211581,02 |
| н69                                                  | 289064,63            | 1211598,50 |
| н70                                                  | 289047,36            | 1211577,78 |
| 168                                                  | 289049,09            | 1211576,31 |
| 169                                                  | 289051,72            | 1211574,07 |
| н62                                                  | 289055,06            | 1211571,22 |
| н61                                                  | 289067,74            | 1211560,43 |
| :3У22(2)                                             |                      |            |
| н65                                                  | 289087,27            | 1211592,10 |
| 76                                                   | 289095,50            | 1211602,20 |
| 75                                                   | 289078,79            | 1211615,71 |
| н33                                                  | 289074,92            | 1211618,84 |
| н71                                                  | 289067,09            | 1211609,69 |
| н65                                                  | 289087,27            | 1211592,10 |
| <b>Условный номер земельного участка</b> :3У23       |                      |            |
| <b>Площадь земельного участка</b> 892м <sup>2</sup>  |                      |            |
| <b>Обозначение характерных точек границы</b>         | <b>Координаты, м</b> |            |
|                                                      | <b>Х</b>             | <b>У</b>   |
| <b>1</b>                                             | <b>2</b>             | <b>3</b>   |
| :3У23(1)                                             |                      |            |
| н70                                                  | 289047,36            | 1211577,78 |
| н69                                                  | 289064,63            | 1211598,50 |
| н67                                                  | 289047,17            | 1211613,94 |
| н66                                                  | 289033,22            | 1211596,98 |
| 170                                                  | 289034,24            | 1211596,06 |
| 171                                                  | 289033,96            | 1211593,55 |
| 172                                                  | 289034,68            | 1211592,92 |
| 173                                                  | 289034,63            | 1211592,77 |
| 174                                                  | 289036,58            | 1211591,12 |
| 175                                                  | 289035,24            | 1211589,53 |
| 176                                                  | 289034,68            | 1211588,88 |
| 177                                                  | 289042,11            | 1211582,14 |
| 178                                                  | 289046,04            | 1211578,90 |
| н70                                                  | 289047,36            | 1211577,78 |
| :3У23(2)                                             |                      |            |
| н33                                                  | 289074,92            | 1211618,84 |
| н32                                                  | 289055,68            | 1211634,39 |

| н68                                                | 289048,42            | 1211625,96 |
|----------------------------------------------------|----------------------|------------|
| н71                                                | 289067,09            | 1211609,69 |
| н33                                                | 289074,92            | 1211618,84 |
| <b>Условный номер земельного участка</b> :3У24     |                      |            |
| <b>Площадь земельного участка</b> 27м <sup>2</sup> |                      |            |
| <b>Обозначение характерных точек границы</b>       | <b>Координаты, м</b> |            |
|                                                    | <b>Х</b>             | <b>У</b>   |
| <b>1</b>                                           | <b>2</b>             | <b>3</b>   |
| н72                                                | 289200,61            | 1211519,19 |
| н73                                                | 289202,39            | 1211522,02 |
| н74                                                | 289195,97            | 1211527,04 |
| н75                                                | 289194,05            | 1211524,49 |
| н72                                                | 289200,61            | 1211519,19 |
| <b>Условный номер земельного участка</b> :3У25     |                      |            |
| <b>Площадь земельного участка</b> 23м <sup>2</sup> |                      |            |
| <b>Обозначение характерных точек границы</b>       | <b>Координаты, м</b> |            |
|                                                    | <b>Х</b>             | <b>У</b>   |
| <b>1</b>                                           | <b>2</b>             | <b>3</b>   |
| 1                                                  | 289194,31            | 1211511,34 |
| 2                                                  | 289189,82            | 1211515,05 |
| 3                                                  | 289189,93            | 1211515,19 |
| н152                                               | 289189,52            | 1211515,50 |
| н153                                               | 289187,10            | 1211512,48 |
| н148                                               | 289191,87            | 1211508,61 |
| 1                                                  | 289194,31            | 1211511,34 |
| <b>Условный номер земельного участка</b> :3У26     |                      |            |
| <b>Площадь земельного участка</b> 34м <sup>2</sup> |                      |            |
| <b>Обозначение характерных точек границы</b>       | <b>Координаты, м</b> |            |
|                                                    | <b>Х</b>             | <b>У</b>   |
| <b>1</b>                                           | <b>2</b>             | <b>3</b>   |
| н237                                               | 289182,57            | 1211498,09 |
| 2                                                  | 289184,84            | 1211500,95 |
| 3                                                  | 289179,68            | 1211504,16 |
| н153                                               | 289179,47            | 1211504,63 |
| н154                                               | 289177,09            | 1211506,40 |
| н155                                               | 289174,78            | 1211503,22 |
| н238                                               | 289177,66            | 1211501,32 |
| н237                                               | 289182,57            | 1211498,09 |
| <b>Условный номер земельного участка</b> :3У27     |                      |            |
| <b>Площадь земельного участка</b> 13м <sup>2</sup> |                      |            |

| Обозначение<br>характерных<br>точек<br>границы | Координаты, м |            |
|------------------------------------------------|---------------|------------|
|                                                | Х             | У          |
| 1                                              | 2             | 3          |
| н236                                           | 289176,36     | 1211499,53 |
| н235                                           | 289181,09     | 1211496,22 |
| н237                                           | 289182,57     | 1211498,09 |
| н238                                           | 289177,66     | 1211501,32 |
| н236                                           | 289176,36     | 1211499,53 |
| Условный номер<br>земельного участка :3У28     |               |            |
| Площадь земельного<br>участка 13м <sup>2</sup> |               |            |
| Обозначение<br>характерных<br>точек<br>границы | Координаты, м |            |
|                                                | Х             | У          |
| 1                                              | 2             | 3          |
| н235                                           | 289181,09     | 1211496,22 |
| н236                                           | 289176,36     | 1211499,53 |
| н232                                           | 289175,03     | 1211497,69 |
| н234                                           | 289179,60     | 1211494,34 |
| н235                                           | 289181,09     | 1211496,22 |
| Условный номер<br>земельного участка :3У29     |               |            |
| Площадь земельного<br>участка 23м <sup>2</sup> |               |            |
| Обозначение<br>характерных<br>точек<br>границы | Координаты, м |            |
|                                                | Х             | У          |
| 1                                              | 2             | 3          |
| 2                                              | 289163,54     | 1211473,17 |
| н239                                           | 289165,45     | 1211475,61 |
| н247                                           | 289159,80     | 1211480,19 |
| 3                                              | 289157,86     | 1211477,73 |
| 2                                              | 289163,54     | 1211473,17 |
| Условный номер<br>земельного участка :3У30     |               |            |
| Площадь земельного<br>участка 23м <sup>2</sup> |               |            |
| Обозначение<br>характерных<br>точек<br>границы | Координаты, м |            |
|                                                | Х             | У          |
| 1                                              | 2             | 3          |
| н239                                           | 289165,45     | 1211475,61 |
| н241                                           | 289167,39     | 1211478,16 |
| н84                                            | 289161,79     | 1211482,70 |
| н247                                           | 289159,80     | 1211480,19 |
| н239                                           | 289165,45     | 1211475,61 |
| Условный номер<br>земельного участка :3У31     |               |            |

| Площадь земельного<br>участка 20м <sup>2</sup>   |               |            |
|--------------------------------------------------|---------------|------------|
| Обозначение<br>характерных<br>точек<br>границы   | Координаты, м |            |
|                                                  | Х             | У          |
| 1                                                | 2             | 3          |
| н96                                              | 289171,13     | 1211483,01 |
| н240                                             | 289165,62     | 1211487,56 |
| н248                                             | 289163,87     | 1211485,32 |
| н249                                             | 289169,44     | 1211480,81 |
| н96                                              | 289171,13     | 1211483,01 |
| Условный номер<br>земельного участка :3У32       |               |            |
| Площадь земельного<br>участка 32м <sup>2</sup>   |               |            |
| Обозначение<br>характерных<br>точек<br>границы   | Координаты, м |            |
|                                                  | Х             | У          |
| 1                                                | 2             | 3          |
| н96                                              | 289171,13     | 1211483,01 |
| н101                                             | 289173,69     | 1211486,32 |
| н94                                              | 289167,64     | 1211491,24 |
| н246                                             | 289165,14     | 1211487,95 |
| н96                                              | 289171,13     | 1211483,01 |
| Условный номер<br>земельного участка :3У33       |               |            |
| Площадь земельного<br>участка 1651м <sup>2</sup> |               |            |
| Обозначение<br>характерных<br>точек<br>границы   | Координаты, м |            |
|                                                  | Х             | У          |
| 1                                                | 2             | 3          |
| н8                                               | 289151,57     | 1211590,22 |
| н15                                              | 289162,53     | 1211602,92 |
| 71                                               | 289135,94     | 1211627,84 |
| 70                                               | 289114,96     | 1211595,38 |
| н31                                              | 289114,69     | 1211590,61 |
| н64                                              | 289116,86     | 1211585,36 |
| 19                                               | 289109,26     | 1211576,45 |
| 18                                               | 289121,10     | 1211567,32 |
| н9                                               | 289135,11     | 1211571,14 |
| н8                                               | 289151,57     | 1211590,22 |
| Условный номер<br>земельного участка :3У34       |               |            |
| Площадь земельного<br>участка 2148м <sup>2</sup> |               |            |
| Обозначение<br>характерных<br>точек<br>границы   | Координаты, м |            |
|                                                  | Х             | У          |
| 1                                                | 2             | 3          |

| 22                                                   | 289245,55     | 1211573,90 |
|------------------------------------------------------|---------------|------------|
| 31                                                   | 289284,13     | 1211620,21 |
| н181                                                 | 289261,24     | 1211639,66 |
| 7                                                    | 289244,98     | 1211623,56 |
| 6                                                    | 289243,09     | 1211625,17 |
| 5                                                    | 289242,13     | 1211625,99 |
| н12                                                  | 289240,68     | 1211627,23 |
| н87                                                  | 289216,02     | 1211598,03 |
| 23                                                   | 289228,31     | 1211587,99 |
| 8                                                    | 289229,20     | 1211587,25 |
| 22                                                   | 289245,55     | 1211573,90 |
| <b>Условный номер земельного участка</b> :3У35       |               |            |
| <b>Площадь земельного участка</b> 1970м <sup>2</sup> |               |            |
| Обозначение<br>характерных<br>точек<br>границы       | Координаты, м |            |
|                                                      | Х             | У          |
| 1                                                    | 2             | 3          |
| 13                                                   | 288968,16     | 1211682,93 |
| 14                                                   | 289010,14     | 1211646,69 |
| 15                                                   | 289101,23     | 1211566,13 |
| 16                                                   | 289100,06     | 1211564,61 |
| 17                                                   | 289111,93     | 1211555,44 |
| 18                                                   | 289121,10     | 1211567,32 |
| 19                                                   | 289109,26     | 1211576,45 |
| 20                                                   | 289107,60     | 1211574,39 |
| 21                                                   | 288974,45     | 1211690,43 |
| 13                                                   | 288968,16     | 1211682,93 |
| <b>Условный номер земельного участка</b> :3У36       |               |            |
| <b>Площадь земельного участка</b> 287м <sup>2</sup>  |               |            |
| Обозначение<br>характерных<br>точек<br>границы       | Координаты, м |            |
|                                                      | Х             | У          |
| 1                                                    | 2             | 3          |
| н55                                                  | 288964,90     | 1211604,69 |
| 26                                                   | 288965,22     | 1211605,18 |
| 130                                                  | 288968,88     | 1211609,19 |
| н59                                                  | 288932,01     | 1211639,86 |
| н56                                                  | 288928,16     | 1211635,26 |
| н55                                                  | 288964,90     | 1211604,69 |
| <b>Условный номер земельного участка</b> :3У37       |               |            |
| <b>Площадь земельного участка</b> 713м <sup>2</sup>  |               |            |
| Обозначение<br>характерных<br>точек<br>границы       | Координаты, м |            |
|                                                      | Х             | У          |

| 1                                                    | 2             | 3          |
|------------------------------------------------------|---------------|------------|
| н47                                                  | 288885,02     | 1211523,15 |
| 110                                                  | 288906,09     | 1211549,10 |
| 14                                                   | 288914,93     | 1211558,49 |
| 11                                                   | 288922,03     | 1211565,80 |
| 121                                                  | 288923,87     | 1211568,09 |
| 64                                                   | 288934,30     | 1211581,17 |
| н67                                                  | 288931,35     | 1211583,81 |
| н49                                                  | 288930,19     | 1211584,84 |
| н5                                                   | 288913,53     | 1211566,20 |
| 113                                                  | 288903,56     | 1211566,66 |
| н51                                                  | 288883,67     | 1211582,25 |
| 12                                                   | 288879,55     | 1211577,33 |
| 3                                                    | 288904,30     | 1211555,32 |
| 1                                                    | 288882,59     | 1211529,20 |
| 89                                                   | 288880,65     | 1211526,79 |
| н47                                                  | 288885,02     | 1211523,15 |
| <b>Условный номер земельного участка</b> :3У38       |               |            |
| <b>Площадь земельного участка</b> 3228м <sup>2</sup> |               |            |
| Обозначение<br>характерных<br>точек<br>границы       | Координаты, м |            |
|                                                      | Х             | У          |
| 1                                                    | 2             | 3          |
| н27                                                  | 288917,18     | 1211464,49 |
| н26                                                  | 288951,96     | 1211471,55 |
| н21                                                  | 288977,00     | 1211450,76 |
| 65                                                   | 289002,44     | 1211430,10 |
| 62                                                   | 289005,05     | 1211433,48 |
| н20                                                  | 289005,90     | 1211434,52 |
| н19                                                  | 288998,11     | 1211441,06 |
| н25                                                  | 288981,39     | 1211455,00 |
| н30                                                  | 288958,64     | 1211473,80 |
| н29                                                  | 288983,78     | 1211480,92 |
| н28                                                  | 288993,54     | 1211491,36 |
| н37                                                  | 289016,53     | 1211518,73 |
| н36                                                  | 289020,77     | 1211518,73 |
| н35                                                  | 289042,17     | 1211499,95 |
| 13                                                   | 289057,91     | 1211486,22 |
| 10                                                   | 289073,33     | 1211503,61 |
| 7                                                    | 289084,75     | 1211512,00 |
| 5                                                    | 289100,57     | 1211531,40 |
| 4                                                    | 289098,63     | 1211533,01 |
| 3                                                    | 289108,10     | 1211544,30 |
| 17                                                   | 289111,93     | 1211555,44 |
| 16                                                   | 289100,06     | 1211564,61 |
| н44                                                  | 289048,89     | 1211502,23 |
| н41                                                  | 289019,58     | 1211527,20 |
| н40                                                  | 289033,90     | 1211545,71 |

| 6                                                    | 289030,33     | 1211548,83 |
|------------------------------------------------------|---------------|------------|
| 58                                                   | 289023,74     | 1211540,57 |
| 16                                                   | 289015,70     | 1211529,47 |
| 12                                                   | 289009,94     | 1211522,46 |
| 9                                                    | 289001,44     | 1211512,12 |
| 8                                                    | 288998,86     | 1211508,99 |
| 7                                                    | 288996,08     | 1211506,16 |
| 53                                                   | 288988,78     | 1211495,40 |
| 54                                                   | 288987,10     | 1211492,92 |
| 57                                                   | 288981,58     | 1211488,34 |
| 93                                                   | 288972,05     | 1211484,92 |
| н46                                                  | 288953,76     | 1211477,78 |
| 105                                                  | 288910,35     | 1211470,01 |
| н27                                                  | 288917,18     | 1211464,49 |
| <b>Условный номер земельного участка</b> :3У39       |               |            |
| <b>Площадь земельного участка</b> 9057м <sup>2</sup> |               |            |
| Обозначение<br>характерных<br>точек<br>границы       | Координаты, м |            |
|                                                      | Х             | У          |
| 1                                                    | 2             | 3          |
| 5                                                    | 289058,02     | 1211354,10 |
| 16                                                   | 289077,32     | 1211377,97 |
| 14                                                   | 289086,11     | 1211388,85 |
| 16                                                   | 289112,72     | 1211421,72 |
| 15                                                   | 289137,33     | 1211453,34 |
| 10                                                   | 289144,80     | 1211462,96 |
| 9                                                    | 289153,07     | 1211455,51 |
| 5                                                    | 289158,25     | 1211450,89 |
| 2                                                    | 289179,34     | 1211434,59 |
| 3                                                    | 289182,63     | 1211438,66 |
| 7                                                    | 289158,16     | 1211457,24 |
| 3                                                    | 289164,40     | 1211464,69 |
| 1                                                    | 289202,75     | 1211510,51 |
| 21                                                   | 289225,66     | 1211491,83 |
| н2                                                   | 289230,76     | 1211498,11 |
| 15                                                   | 289204,91     | 1211519,92 |
| н95                                                  | 289189,19     | 1211501,20 |
| н94                                                  | 289177,42     | 1211486,99 |
| н180                                                 | 289162,30     | 1211468,27 |
| 1                                                    | 289160,65     | 1211469,59 |
| 4                                                    | 289154,99     | 1211474,15 |
| н240                                                 | 289165,62     | 1211487,56 |
| н246                                                 | 289165,14     | 1211487,95 |
| н94                                                  | 289167,64     | 1211491,24 |
| н242                                                 | 289168,30     | 1211490,70 |
| 2                                                    | 289172,62     | 1211496,52 |
| н233                                                 | 289173,62     | 1211495,74 |
| н238                                                 | 289177,66     | 1211501,32 |

|      |           |            |
|------|-----------|------------|
| н155 | 289174,78 | 1211503,22 |
| н154 | 289177,09 | 1211506,40 |
| н153 | 289179,47 | 1211504,63 |
| 3    | 289179,68 | 1211504,16 |
| 4    | 289181,80 | 1211507,14 |
| н153 | 289187,10 | 1211512,48 |
| н152 | 289189,52 | 1211515,50 |
| 5    | 289187,04 | 1211517,37 |
| 6    | 289188,49 | 1211519,63 |
| 3    | 289189,81 | 1211518,76 |
| 4    | 289192,03 | 1211521,99 |
| н75  | 289194,05 | 1211524,49 |
| н74  | 289195,97 | 1211527,04 |
| 3    | 289198,58 | 1211530,37 |
| н243 | 289195,45 | 1211532,81 |
| 26   | 289196,76 | 1211534,62 |
| 25   | 289221,28 | 1211565,35 |
| 24   | 289214,12 | 1211570,98 |
| 23   | 289228,31 | 1211587,99 |
| 22   | 289245,55 | 1211573,90 |
| н87  | 289216,02 | 1211598,03 |
| н7   | 289185,26 | 1211561,60 |
| н6   | 289194,38 | 1211553,75 |
| н5   | 289133,50 | 1211478,43 |
| н11  | 289110,20 | 1211497,19 |
| н10  | 289139,21 | 1211530,84 |
| н9   | 289135,11 | 1211571,14 |
| 18   | 289121,10 | 1211567,32 |
| 17   | 289111,93 | 1211555,44 |
| 3    | 289108,10 | 1211544,30 |
| 2    | 289122,50 | 1211532,27 |
| 8    | 289096,96 | 1211501,73 |
| 7    | 289084,75 | 1211512,00 |
| 10   | 289073,33 | 1211503,61 |
| 9    | 289083,99 | 1211495,96 |
| 5    | 289105,43 | 1211477,21 |
| 3    | 289107,69 | 1211473,60 |
| 30   | 289108,38 | 1211451,79 |
| 29   | 289107,52 | 1211449,38 |
| 6    | 289067,43 | 1211397,55 |
| 5    | 289065,24 | 1211394,48 |
| 6    | 289042,40 | 1211365,85 |
| 5    | 289058,02 | 1211354,10 |
|      |           |            |
| 1    | 289121,81 | 1211551,75 |
| 2    | 289130,33 | 1211544,44 |
| 3    | 289125,18 | 1211538,44 |
| 4    | 289116,68 | 1211545,75 |
| 1    | 289121,81 | 1211551,75 |

| Условный номер земельного участка :3У40        |               |            |
|------------------------------------------------|---------------|------------|
| Площадь земельного участка 273м <sup>2</sup>   |               |            |
| Обозначение<br>характерных<br>точек<br>границы | Координаты, м |            |
|                                                | Х             | У          |
| 1                                              | 2             | 3          |
| н67                                            | 288931,35     | 1211583,81 |
| 64                                             | 288934,30     | 1211581,17 |

|      |           |            |
|------|-----------|------------|
| 121  | 288923,87 | 1211568,09 |
| 122  | 288930,65 | 1211562,62 |
| 119  | 288940,60 | 1211573,75 |
| 120  | 288944,60 | 1211577,78 |
| н187 | 288947,52 | 1211581,47 |
| н63  | 288937,42 | 1211590,14 |
| н67  | 288931,35 | 1211583,81 |


### 1.7. Перечень координат характерных точек границ территорий

| Обозначение<br>характерных<br>точек<br>границы | Координаты, м |            |
|------------------------------------------------|---------------|------------|
|                                                | Х             | У          |
| 1                                              | 289182,63     | 1211438,66 |
| 2                                              | 289273,37     | 1211550,68 |
| 3                                              | 289347,53     | 1211642,36 |
| 4                                              | 289350,39     | 1211646,68 |
| 5                                              | 289330,61     | 1211662,68 |
| 6                                              | 289306,33     | 1211681,85 |
| 7                                              | 289278,40     | 1211644,99 |
| 8                                              | 289270,61     | 1211651,29 |
| 9                                              | 289275,05     | 1211659,81 |
| 10                                             | 289275,74     | 1211664,89 |
| 11                                             | 289253,61     | 1211684,98 |
| 12                                             | 289247,24     | 1211686,15 |
| 13                                             | 289218,87     | 1211693,47 |
| 14                                             | 289190,08     | 1211656,75 |
| 15                                             | 289200,39     | 1211646,78 |
| 16                                             | 289162,53     | 1211602,92 |
| 17                                             | 289135,94     | 1211627,84 |

|    |           |            |
|----|-----------|------------|
| 18 | 289033,75 | 1211715,27 |
| 19 | 289051,70 | 1211735,98 |
| 20 | 289029,66 | 1211756,20 |
| 21 | 288974,45 | 1211690,43 |
| 22 | 289107,60 | 1211574,39 |
| 23 | 289109,26 | 1211576,45 |
| 24 | 289121,10 | 1211567,32 |
| 25 | 289111,93 | 1211555,44 |
| 26 | 289100,06 | 1211564,61 |
| 27 | 289101,23 | 1211566,13 |
| 28 | 289010,14 | 1211646,69 |
| 29 | 288968,16 | 1211682,93 |
| 30 | 288879,55 | 1211577,33 |
| 31 | 288857,14 | 1211551,17 |
| 32 | 288838,01 | 1211527,86 |
| 33 | 288863,61 | 1211505,61 |
| 34 | 288887,77 | 1211488,06 |
| 35 | 288986,17 | 1211409,02 |
| 36 | 289042,40 | 1211365,85 |
| 37 | 289058,02 | 1211354,10 |
| 38 | 289091,70 | 1211324,96 |

Координаты точек красных линий

| Обозначение<br>характерных<br>точек Границы | Координаты, м |            |
|---------------------------------------------|---------------|------------|
|                                             | X             | Y          |
| 1                                           | 289347,53     | 1211642,36 |
| 2                                           | 289273,37     | 1211550,68 |
| 3                                           | 289182,63     | 1211438,66 |
| 4                                           | 289091,70     | 1211324,96 |
| 5                                           | 289058,02     | 1211354,10 |
| 6                                           | 289042,40     | 1211365,85 |
| 7                                           | 288986,17     | 1211409,02 |
| 8                                           | 288887,77     | 1211488,06 |
| 9                                           | 288863,61     | 1211505,61 |
| 10                                          | 288838,01     | 1211527,86 |
| 11                                          | 288857,14     | 1211551,17 |
| 12                                          | 288879,55     | 1211577,33 |
| 13                                          | 288968,16     | 1211682,93 |
| 14                                          | 289010,14     | 1211646,69 |
| 15                                          | 289101,23     | 1211566,13 |
| 16                                          | 289100,06     | 1211564,61 |
| 17                                          | 289111,93     | 1211555,44 |
| 18                                          | 289121,10     | 1211567,32 |
| 19                                          | 289109,26     | 1211576,45 |
| 20                                          | 289107,60     | 1211574,39 |
| 21                                          | 288974,45     | 1211690,43 |
| 22                                          | 289029,66     | 1211756,20 |

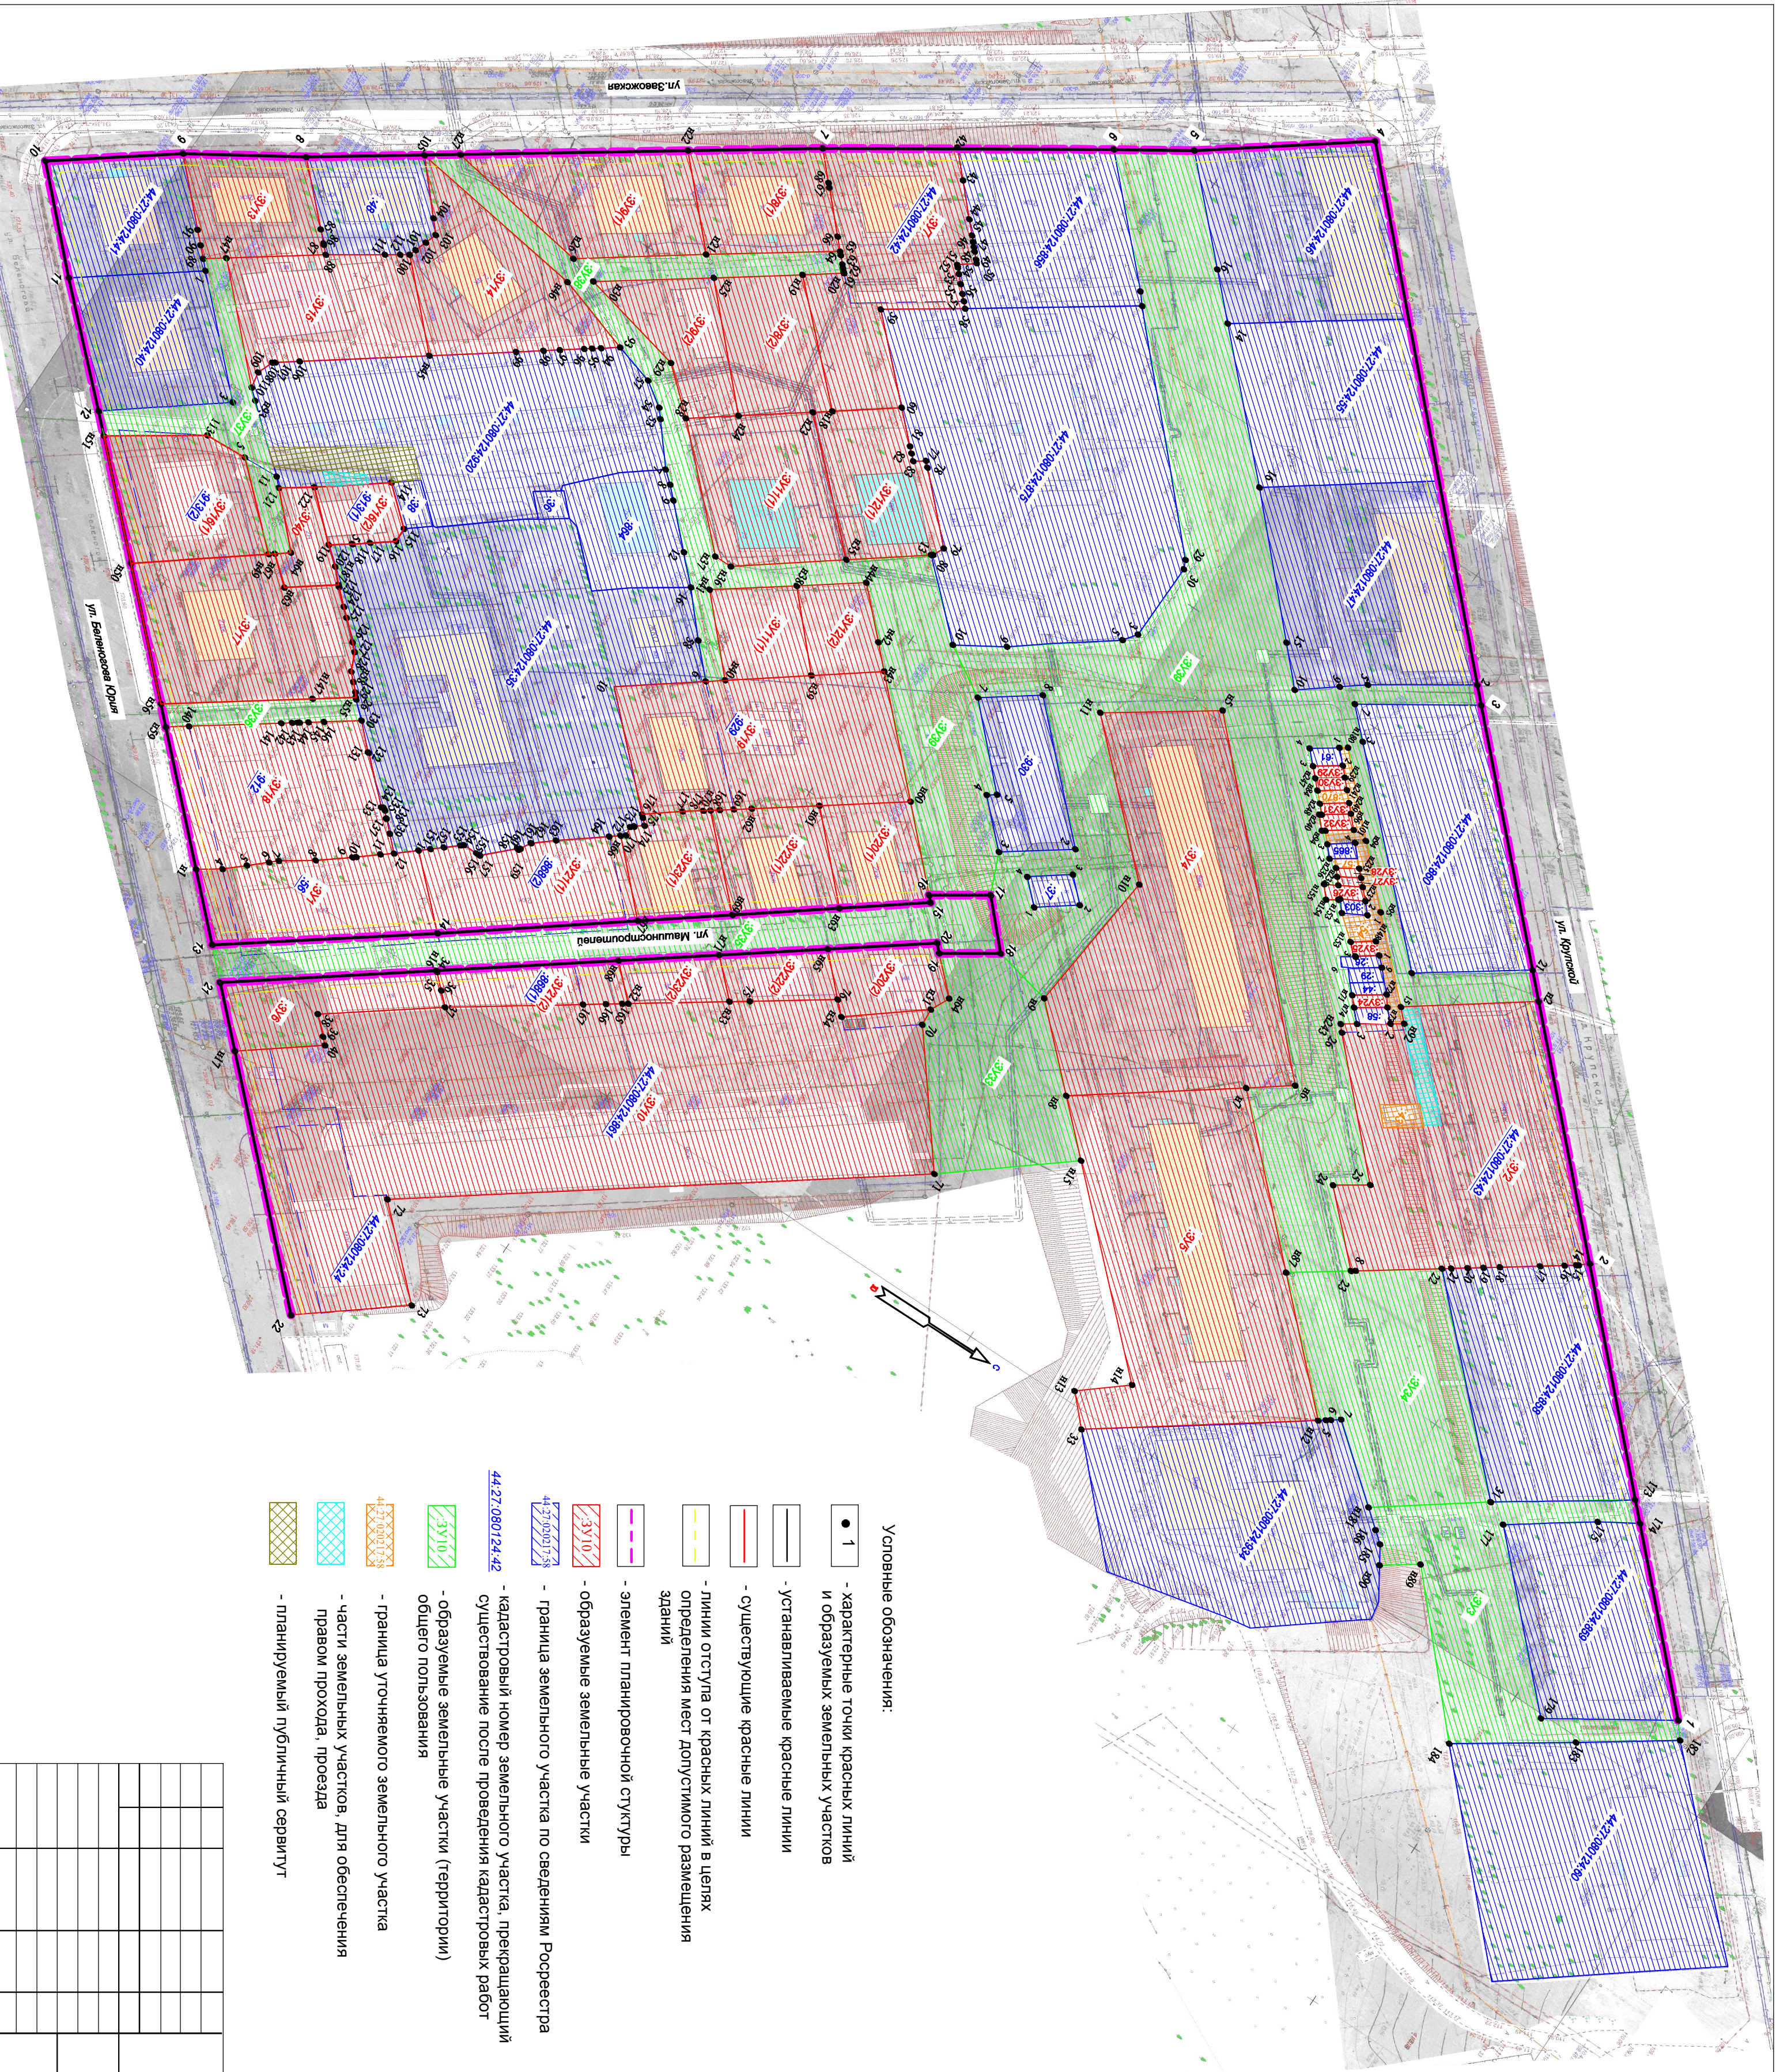

Условные обозначения:

- 1 - характерные точки красных линий и образуемых земельных участков
- устанавливаемые красные линии
- существующие красные линии
- линии отступа от красных линий в целях определения мест допустимого размещения зданий
- элемент планировочной структуры
- образуемые земельные участки
- 44.27.08017.58 - граница земельного участка по сведениям Росреестра
- 44.27.08017.58 - кадастровый номер земельного участка, прекращающий существование после проведения кадастровых работ
- 39.10 - образуемые земельные участки (территории) общего пользования
- 39.10 - граница уточняемого земельного участка
- 44.27.08017.58 - части земельных участков, для обеспечения права прохода, проезда
- 44.27.08017.58 - планируемый публичный сервитут

|                                                                                                  |  |          |      |
|--------------------------------------------------------------------------------------------------|--|----------|------|
| Документация по планировке территории,<br>в районе улиц Беленогова Юрия, Завойжской,<br>Крупской |  |          |      |
| Чертеж межевания территории                                                                      |  | Страница | Лист |
|                                                                                                  |  | Р        | 21   |
| Масштаб 1:1000                                                                                   |  | Листов   |      |