


Вариант планировочного решения застройки территории в соответствии с проектом планировки территории.
М 1:1000.

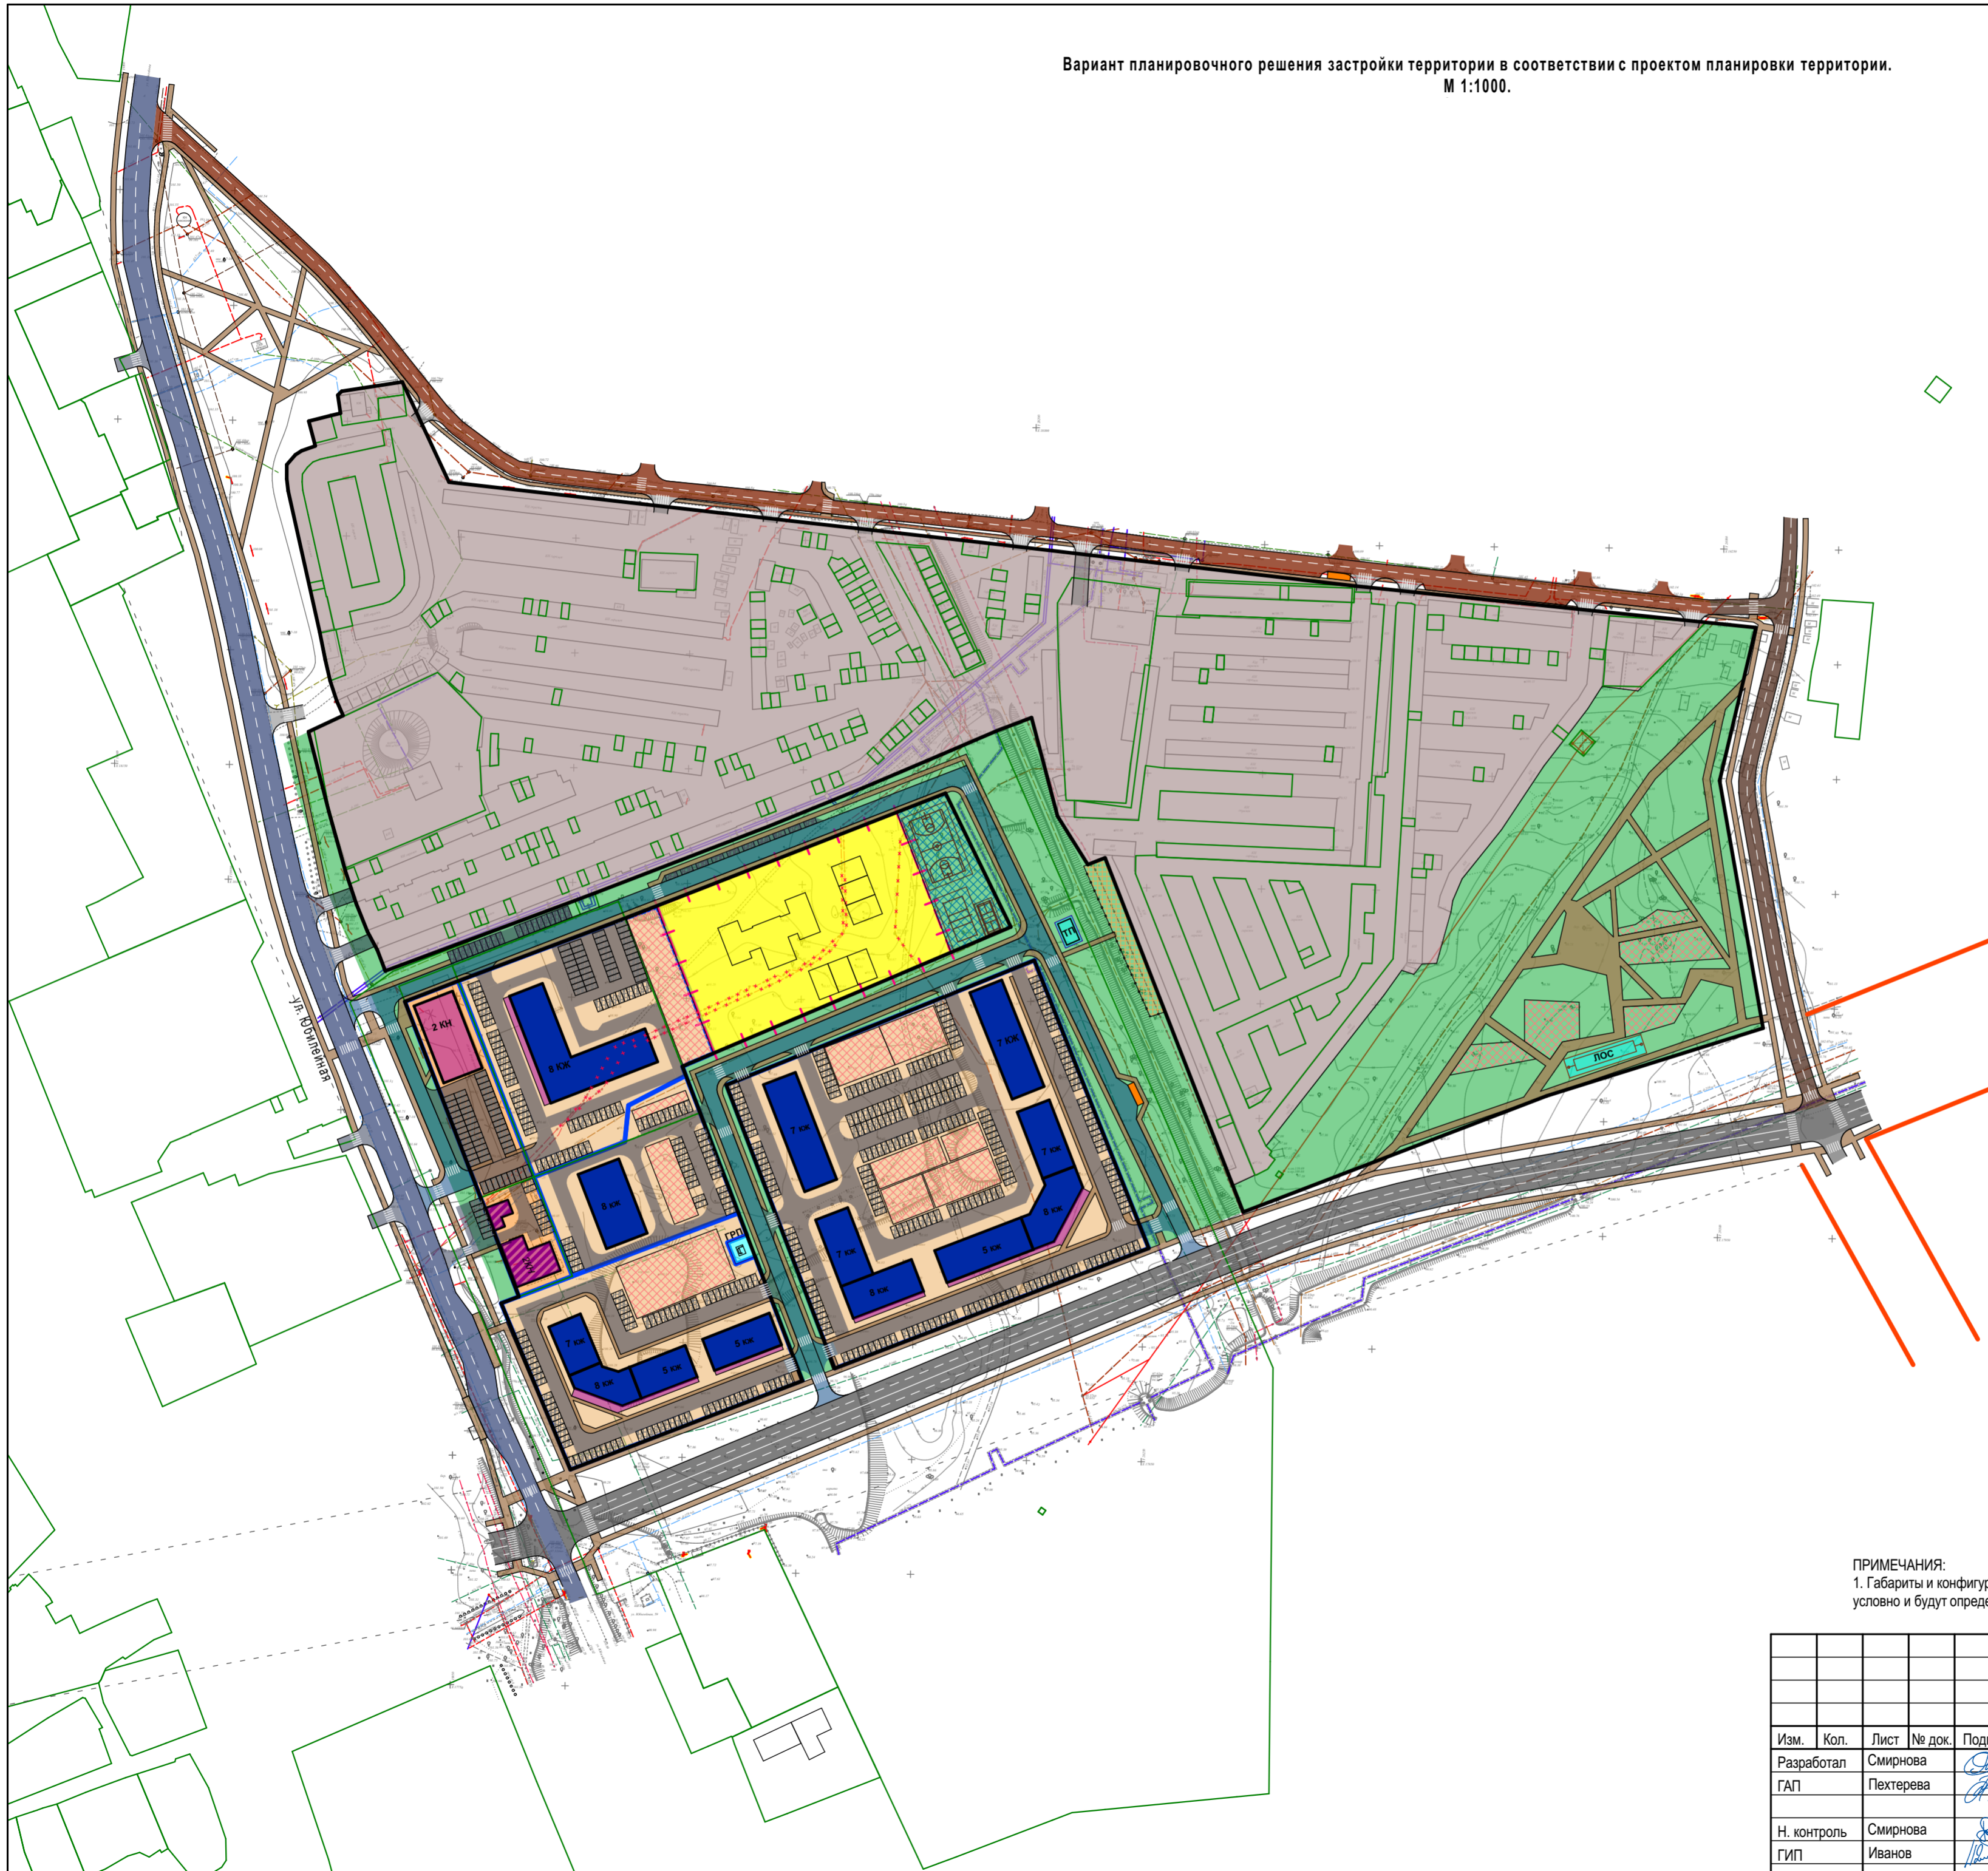

Условные обозначения	Наименование
	Граница существующего земельного участка на кадастровом плане территории
	Этажность, характеристика здания
	Существующий водопровод
	Существующая ЛЭП низкого напряжения
	Существующий газопровод
	Существующая сеть канализации
	Существующая сеть ливневой канализации
	Существующие красные линии
	Устанавливаемые красные линии
	Граница зон планируемого размещения объектов капитального строительства
	Зона размещения объекта дошкольного образования
	Зона размещения среднеэтажной жилой застройки
	Зона размещения объектов коммунального обслуживания
	Зона размещения коммунально-складских и промышленных объектов V класса опасности
	Территория общего пользования
	Зона размещения объектов предпринимательства
	Планируемый многоквартирный дом
	Планируемый объект предпринимательства
	Существующий объект капитального строительства
	Площадки для выгула собак
	Площадки благоустройства
	Спортивные площадки общего пользования
	Тротуары
	Контейнерная площадка для сбора твердых бытовых отходов
	Существующая магистральная улица общегородского значения 3 класса
	Существующая улица местного значения
	Планируемая улица местного значения
	Планируемая магистральная улица общегородского значения 3 класса
	Планируемые проезды

Примечание: Границы зон планируемого размещения объектов капитального строительства совпадают с устанавливаемыми красными линиями

ПРИМЕЧАНИЯ:
1. Габариты и конфигурация объектов капитального строительства, а также элементы благоустройства территории показаны условно и будут определяться на стадии рабочего проектирования.

						ППТ			
						Проект планировки территории, ограниченной продолжением улицы Индустриальной ко второму мосту через реку Волгу, улицей Юбилейной, улицами местного значения в микрорайоне Юбилейный			
Изм.	Кол.	Лист	№ док.	Подпись	Дата	Обосновывающая часть проекта планировки территории	Стадия	Лист	Листов
Разработал		Смирнова					ПП	7	
ГАП		Пехтерева				Вариант планировочного решения застройки территории в соответствии с проектом планировки территории. М 1:1000.	ООО "ПЕРСПЕКТИВА" г. Кострома Свидетельство СРО № П-021-28082009		
Н. контроль		Смирнова							
ГИП		Иванов							