Чертеж границ зон планируемого размещения объектов капитального строительства. М 1:1000.

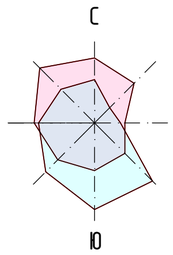

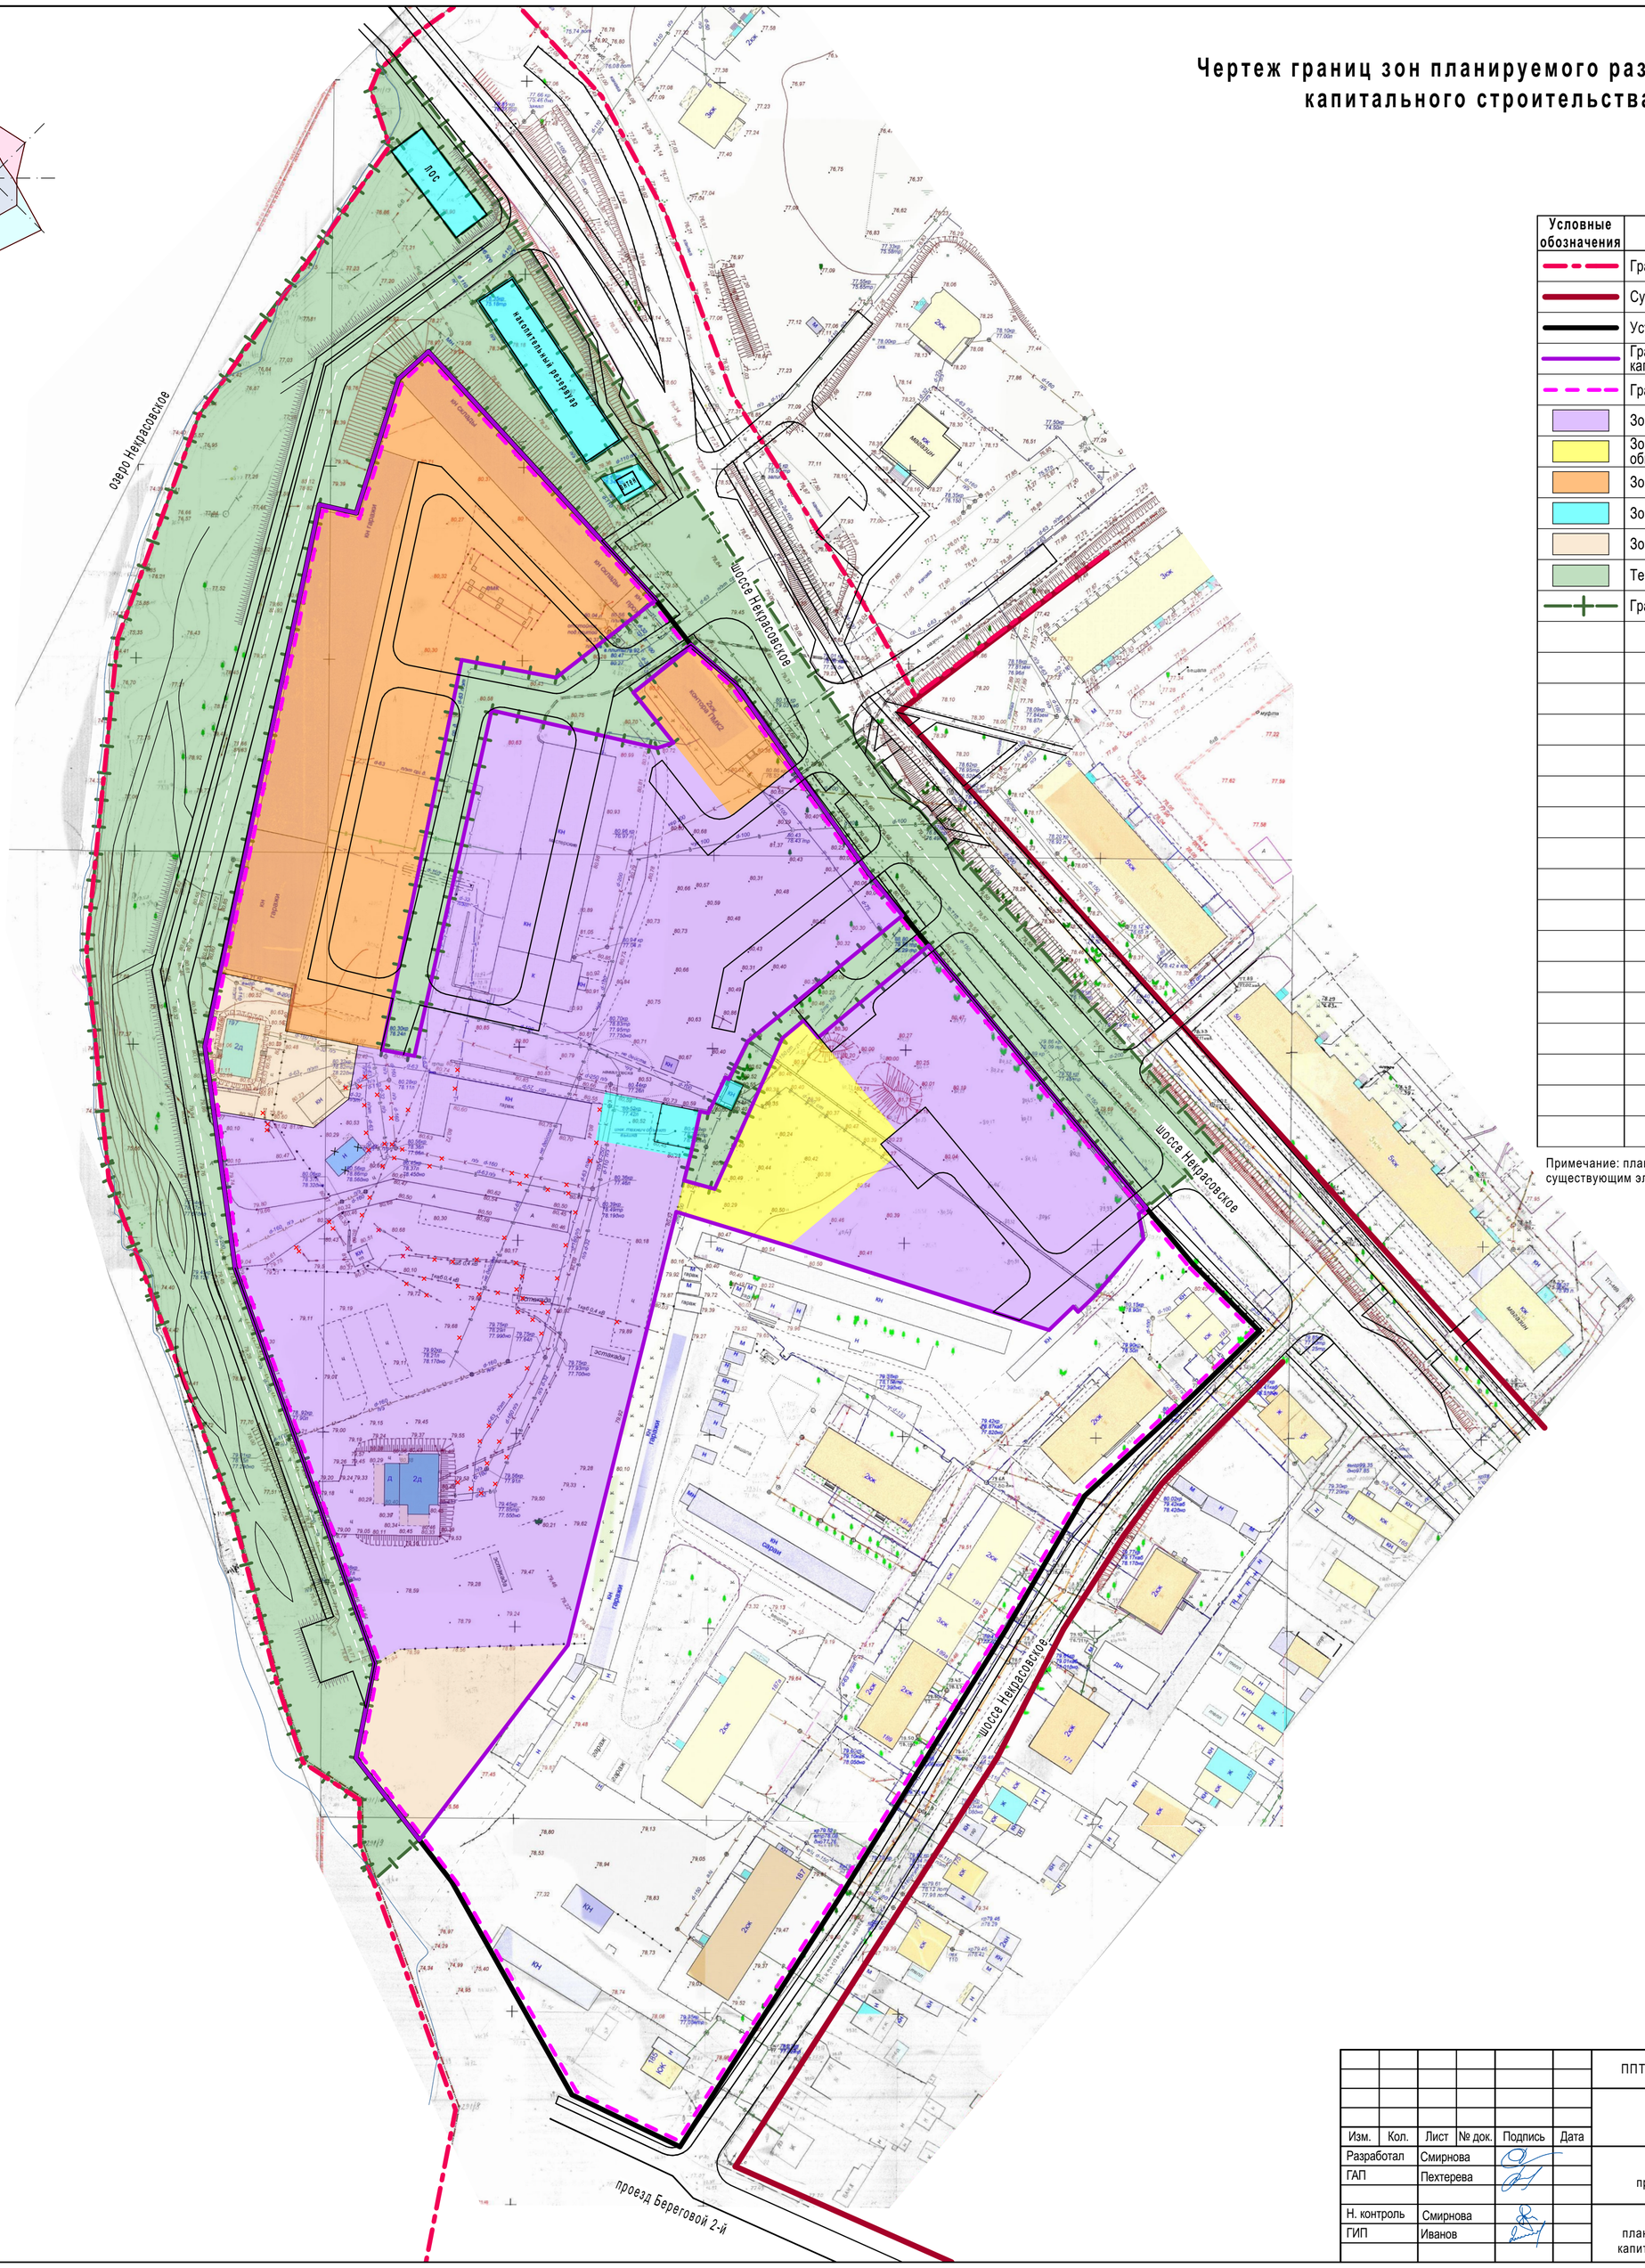

Условные обозначения	НАИМЕНОВАНИЕ
	Граница городского округа город Кострома
	Существующие красные линии
	Устанавливаемые красные линии
	Граница зоны планируемого размещения объектов капитального строительства
	Граница существующего элемента планировочной структуры (квартал)
	Зона размещения малоэтажной многоквартирной жилой застройки
	Зона размещения объекта дошкольного, начального и среднего общего образования
	Зона размещения объекта делового управления
	Зона размещения объектов коммунального обслуживания
	Зона для размещения индивидуального жилищного строительства
	Территория общего пользования
	Граница территории общего пользования

Примечание: планируемый элемент планировочной структуры совпадает с существующим элементом планировочной структуры

Изм.	Кол.	Лист	№ док.	Подпись	Дата	ППТ		
						Проект планировки территории, ограниченной шоссе Некрасовским, проездом Береговым 2-м, границей города Костромы		
Разработал		Смирнова				Основная часть проекта планировки территории	Стадия	Лист	Листов
ГАП		Пехтерева					ПП	7	
Н. контроль		Смирнова				Чертеж границ зон планируемого размещения объектов капитального строительства. М 1:1000.	ООО "ПЕРСПЕКТИВА" г. Кострома Свидетельство СРО № П-021-28082009	
ГИП		Иванов						