



АДМИНИСТРАЦИЯ ГОРОДА КОСТРОМЫ

ПОСТАНОВЛЕНИЕ

20 мая 2025 года

№ 963

Об утверждении документации по планировке территории, предусматривающей размещение линейного объекта «Часть магистральной улицы общегородского значения регулируемого движения - нового направления Рабочего проспекта, а также транспортной развязки в одном уровне на пересечении улиц Ленина, Калиновской и Полянской»

В соответствии со статьями 45 и 46 Градостроительного кодекса Российской Федерации, постановлением Правительства Российской Федерации от 12 мая 2017 года № 564 «Об утверждении Положения о составе и содержании документации по планировке территории, предусматривающей размещение одного или нескольких линейных объектов», Генеральным планом города Костромы, утвержденным решением Думы города Костромы от 18 декабря 2008 года № 212, Правилами землепользования и застройки города Костромы, утвержденными постановлением Администрации города Костромы от 29 июня 2021 года № 1130, муниципальным контрактом от 4 октября 2021 года № 87-мк, учитывая протокол общественных обсуждений 27 апреля 2022 года, заключение о результатах общественных обсуждений от 27 апреля 2022 года, руководствуясь статьями 42, 44, частью 1 статьи 57 Устава города Костромы,

ПОСТАНОВЛЯЮ:


1. Утвердить прилагаемую документацию по планировке территории, предусматривающей размещение линейного объекта «Часть магистральной улицы общегородского значения регулируемого движения - нового направления Рабочего проспекта, а также транспортной развязки в одном уровне на пересечении улиц Ленина, Калиновской и Полянской», в виде проекта планировки территории с проектом межевания территории в составе проекта планировки территории.

2. Настоящее постановление подлежит размещению на официальном сайте Администрации города Костромы в информационно-телекоммуникационной сети «Интернет» и вступает в силу после официального обнародования.

Глава Администрации города Костромы




А. В. Смирнов

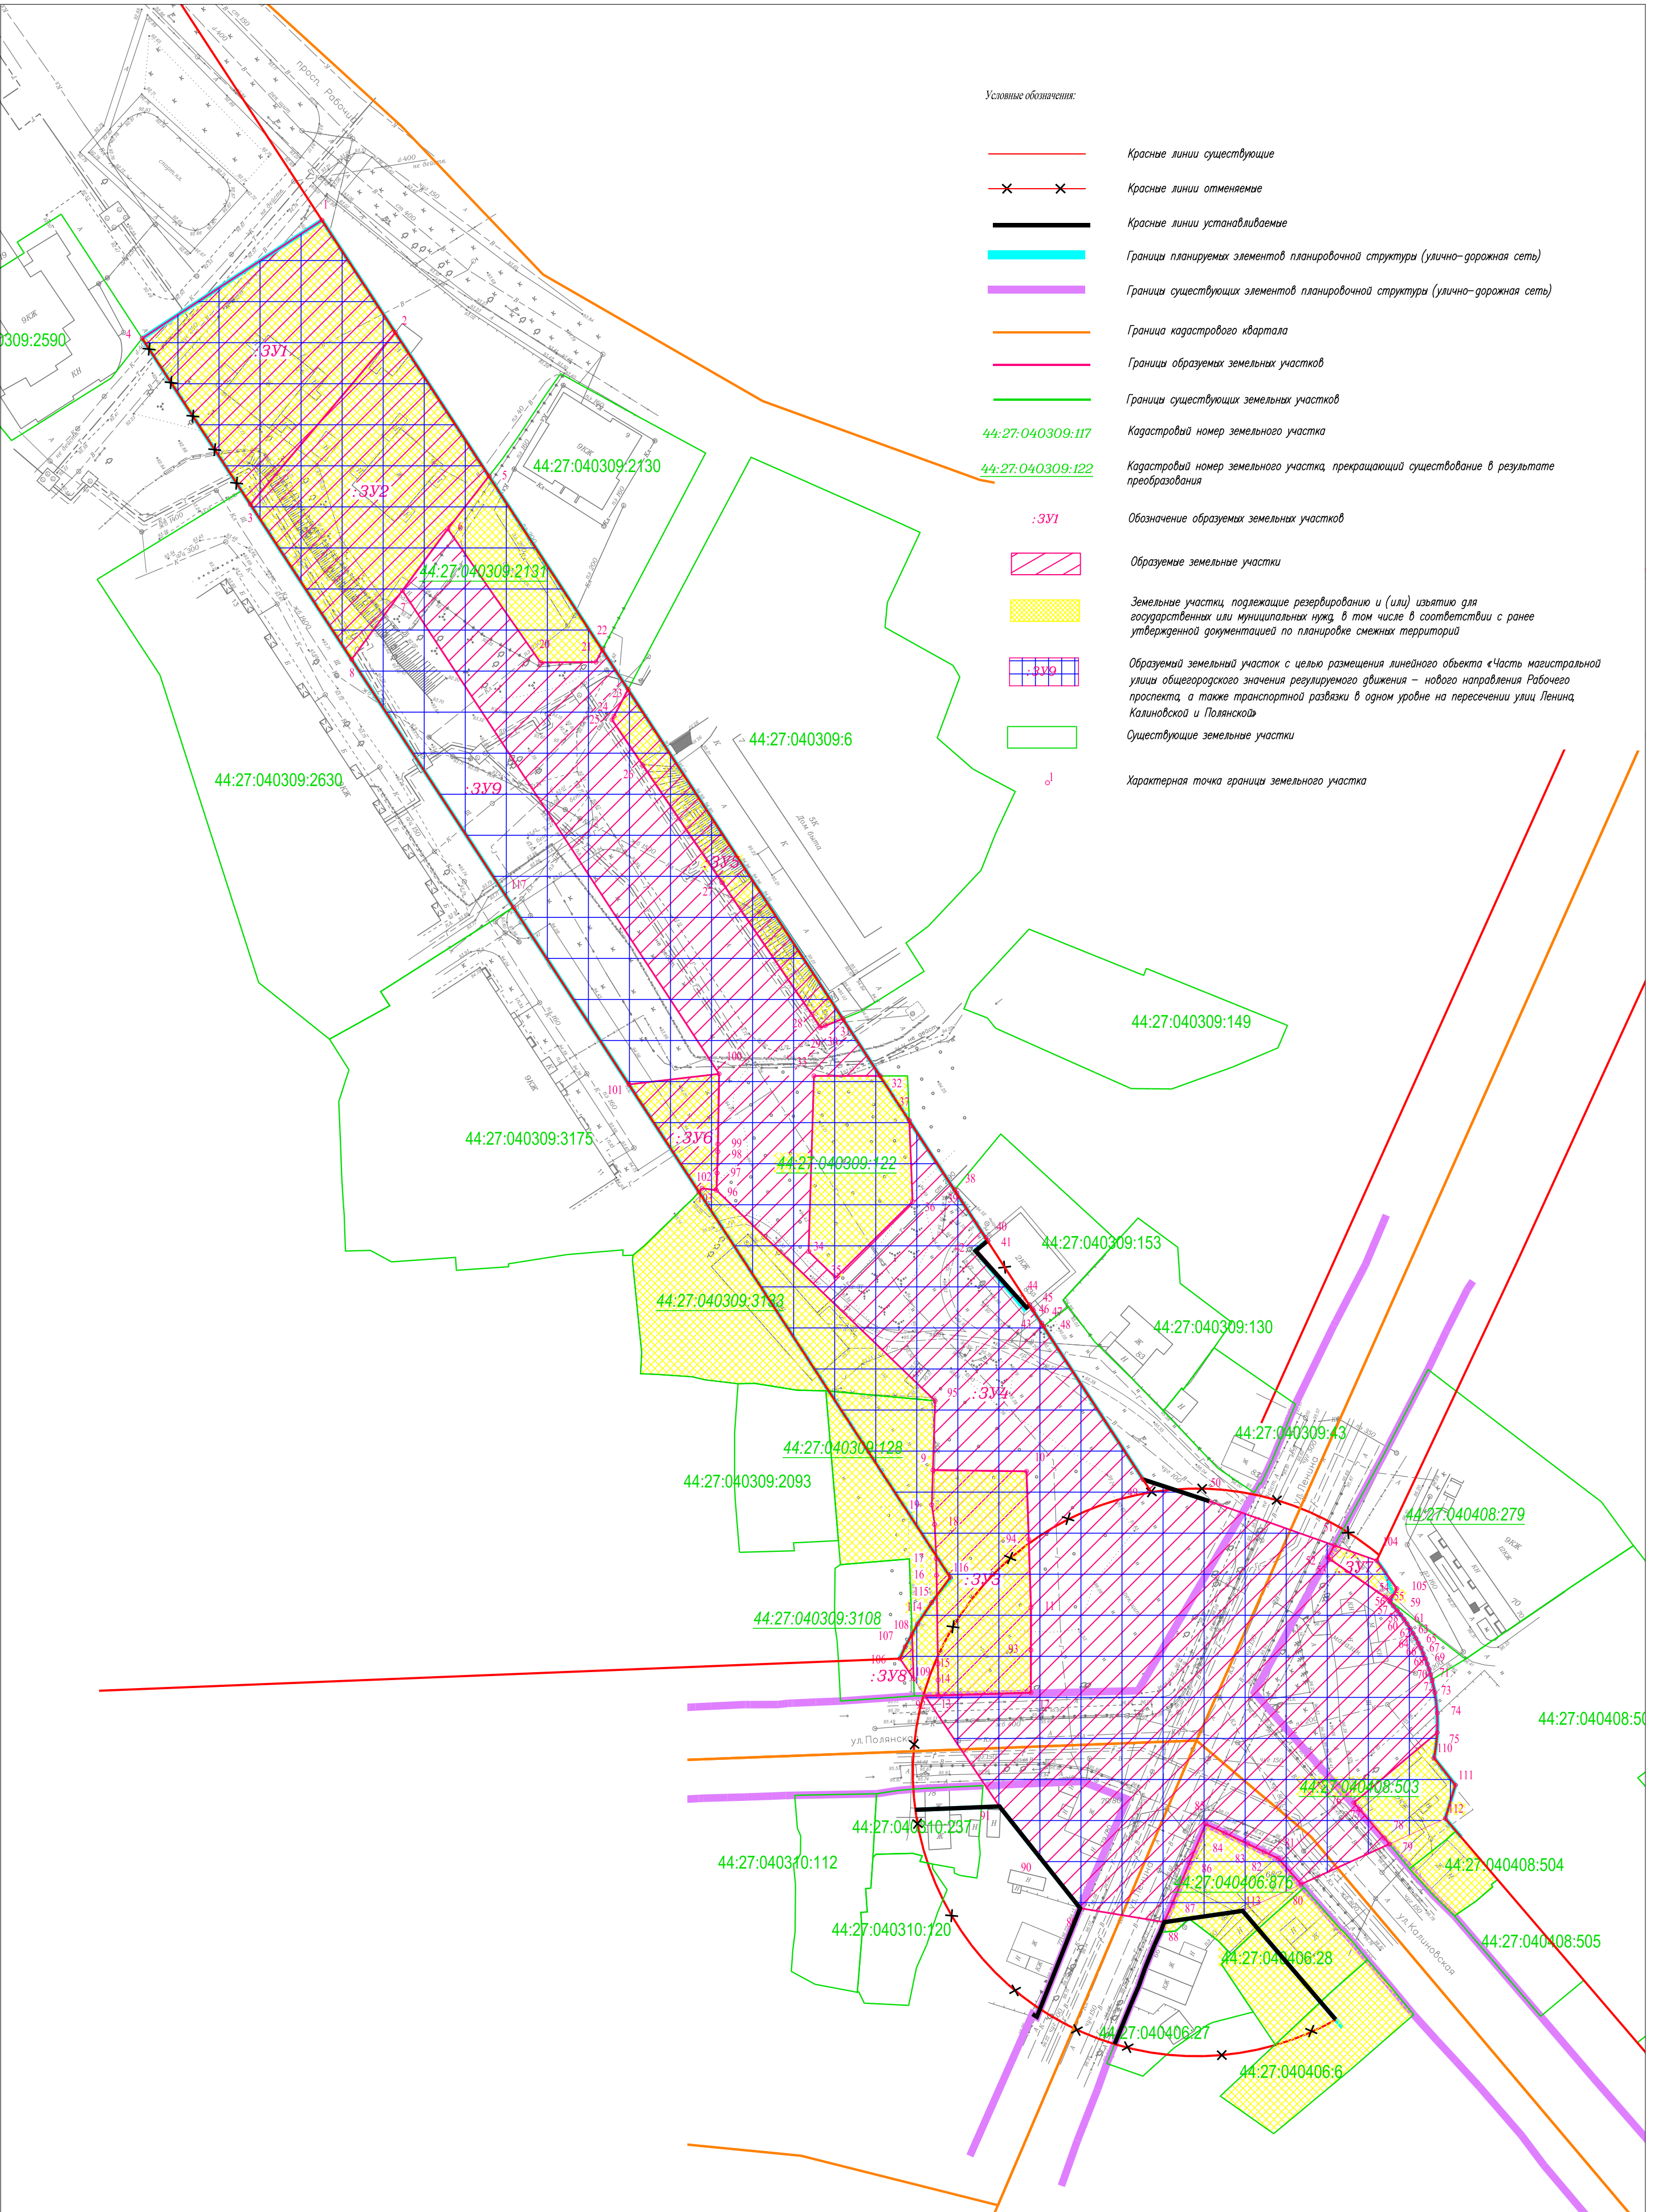

Примечание:
1. Линии отступа от красных линий в целях определения мест допустимого размещения зданий, строений, сооружений отсутствуют.
2. Границы земельных участков, образование которых предусмотрено схемой расположения земельного участка на кадастровом плане территории, срок действия которой не истек, отсутствуют.


						Раздел 1 «Проект межевания территории. Графическая часть»			
						Документация по планировке территории, предусматривающей размещение линейного объекта «Часть магистральной улицы общегородского значения регулируемого движения – нового направления Рабочего проспекта, а также транспортной развязки в одном уровне на пересечении улиц Ленина, Калиновской и Полянской»			
Изм.	№ уч.	Лист	№ док.	Подпись	Дата	ОСНОВНАЯ ЧАСТЬ	Стадия	Лист	Листов
							ПМТ		
						Чертеж межевания территории М:1000			

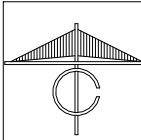

- Условные обозначения:
- Граница территории, в отношении которой осуществляется подготовка проекта планировки
 - Красные линии существующие
 - Красные линии отменяемые
 - Красные линии устанавливаемые
 - Номера характерных точек устанавливаемых красных линий
 - Границы планируемых элементов планировочной структуры (улично-дорожная сеть)
 - Границы существующих элементов планировочной структуры (улично-дорожная сеть)


Каталог координат характерных точек красных линий

№	X	Y
1	292358.26	1213610.02
2	292363.29	1213594.68
3	292403.74	1213568.29
4	292402.77	1213567.13
5	292416.43	1213555.71
6	292418.76	1213558.50
7	292596.07	1213442.85
8	292239.25	1213569.01
9	292238.62	1213570.02
10	292263.82	1213580.06
11	292287.43	1213561.33
12	292286.64	1213541.78
13	292232.28	1213588.08
14	292241.49	1213591.83
15	292244.41	1213593.08
16	292245.66	1213593.63
17	292249.85	1213595.10
18	292255.29	1213597.31
19	292258.26	1213598.68
20	292260.58	1213599.59
21	292263.20	1213617.76
22	292237.99	1213639.35

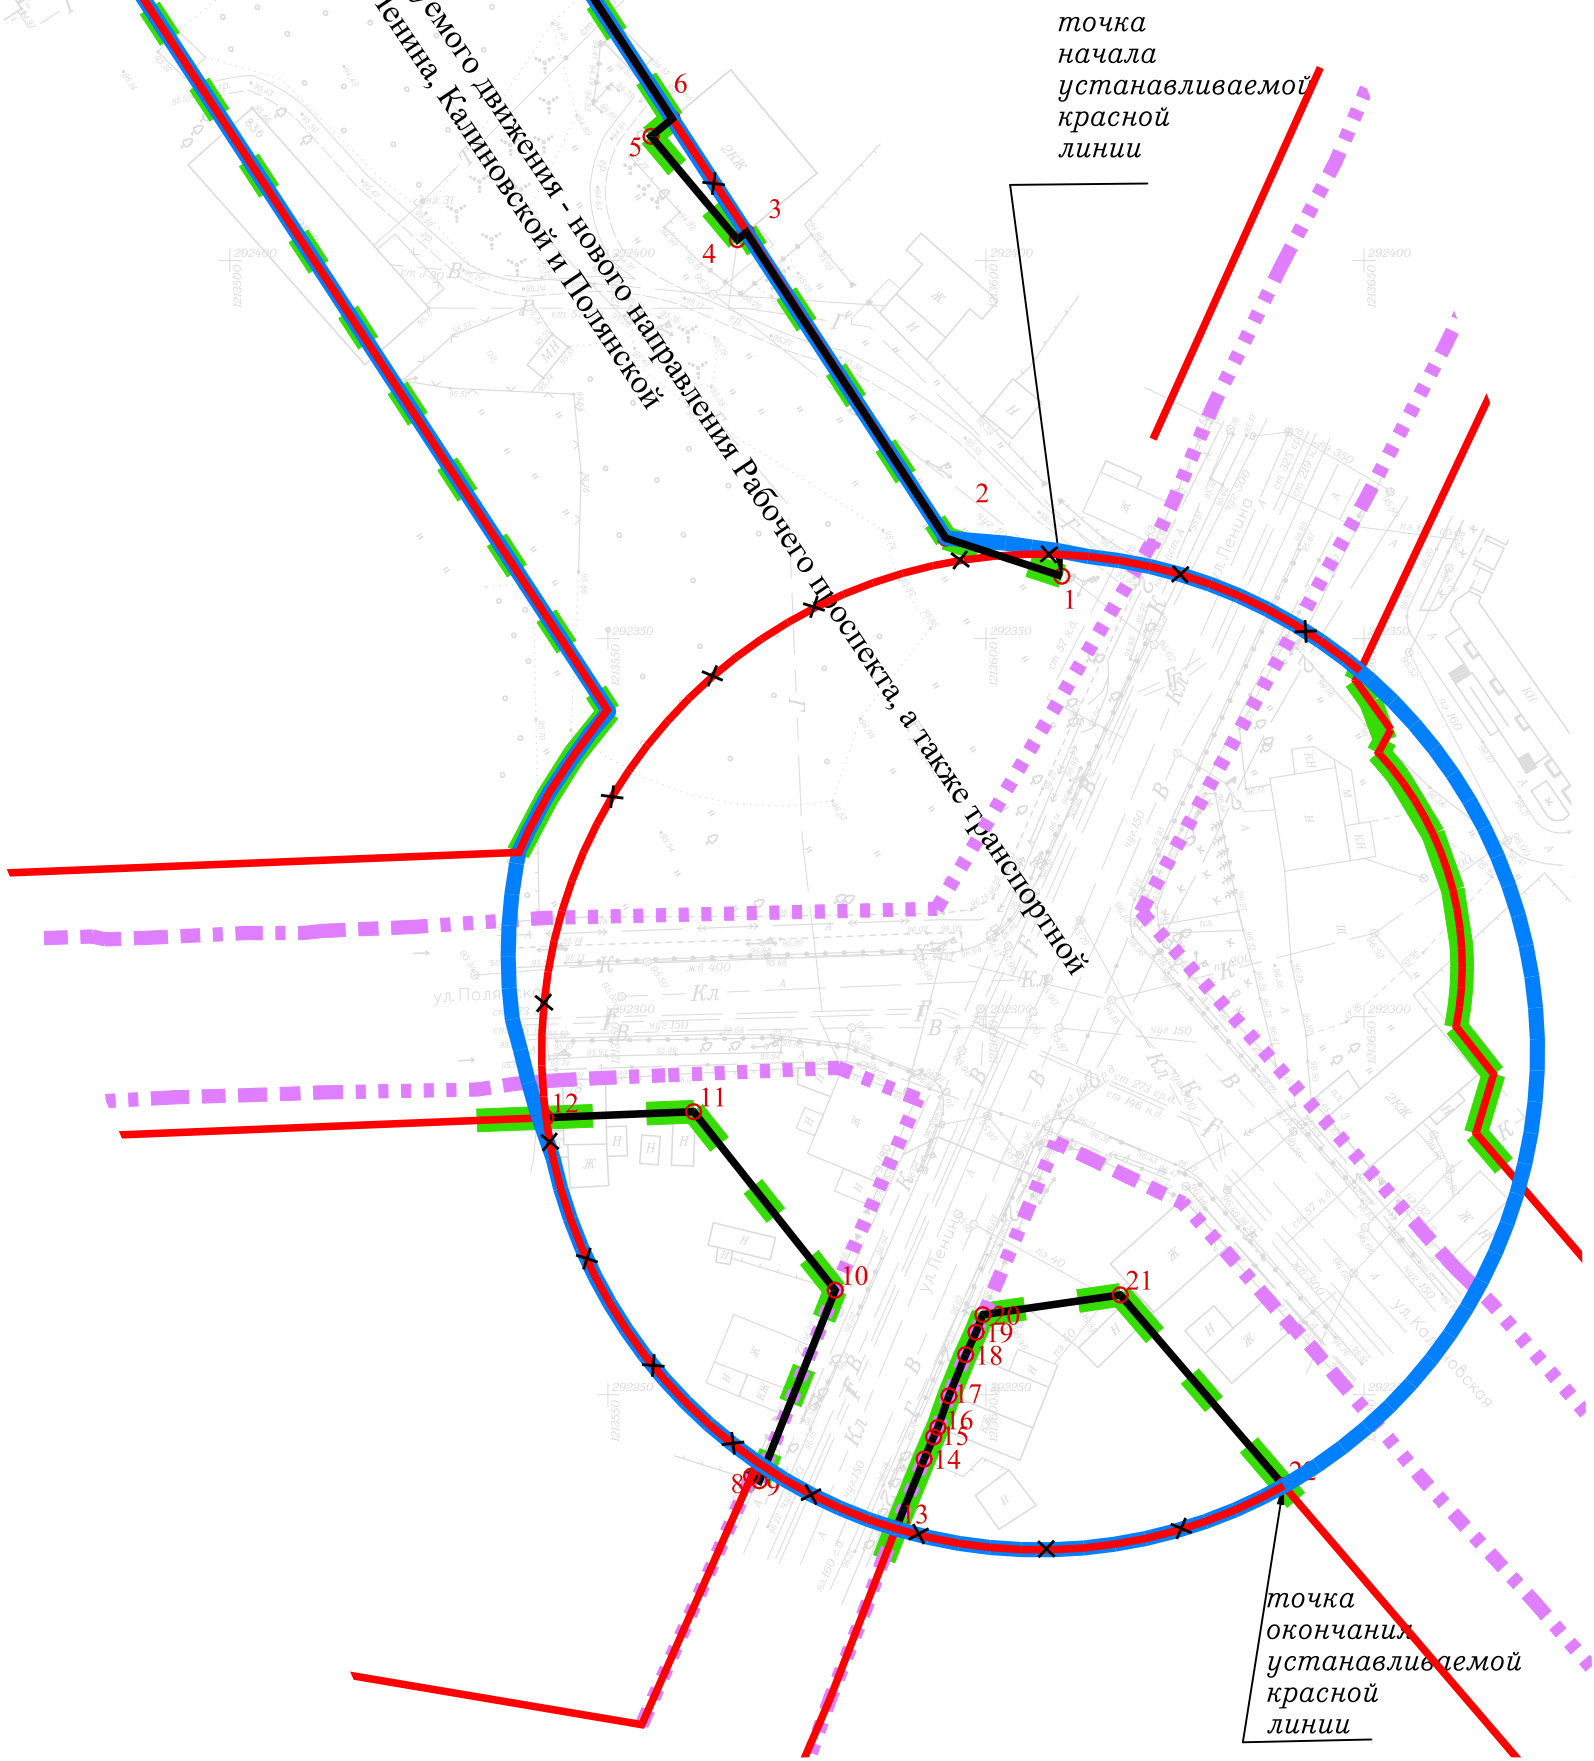

Примечание:
В границах проекта планировки территории отсутствуют границы существующих элементов планировочной структуры.
Перечень координат характерных точек устанавливаемых красных линий дополнительно приведен в табл. 2
Раздела 2 «Положение о размещении линейных объектов».

Раздел 1 «Проект планировки территории. Графическая часть»					
Документация по планировке территории, предусматривающей размещение линейного объекта «Часть магистральной улицы общегородского значения регулируемого движения - нового направления Рабочего проспекта, а также транспортной развязки в одном уровне на пересечении улиц Ленина, Калиновской и Полянской»					
Изм.	№уч.	Лист	№док.	Подпись	Дата
ОСНОВНАЯ ЧАСТЬ				Стадия	Лист
				ППТ	1
Чертеж красных линий М1:1000				Листов	2

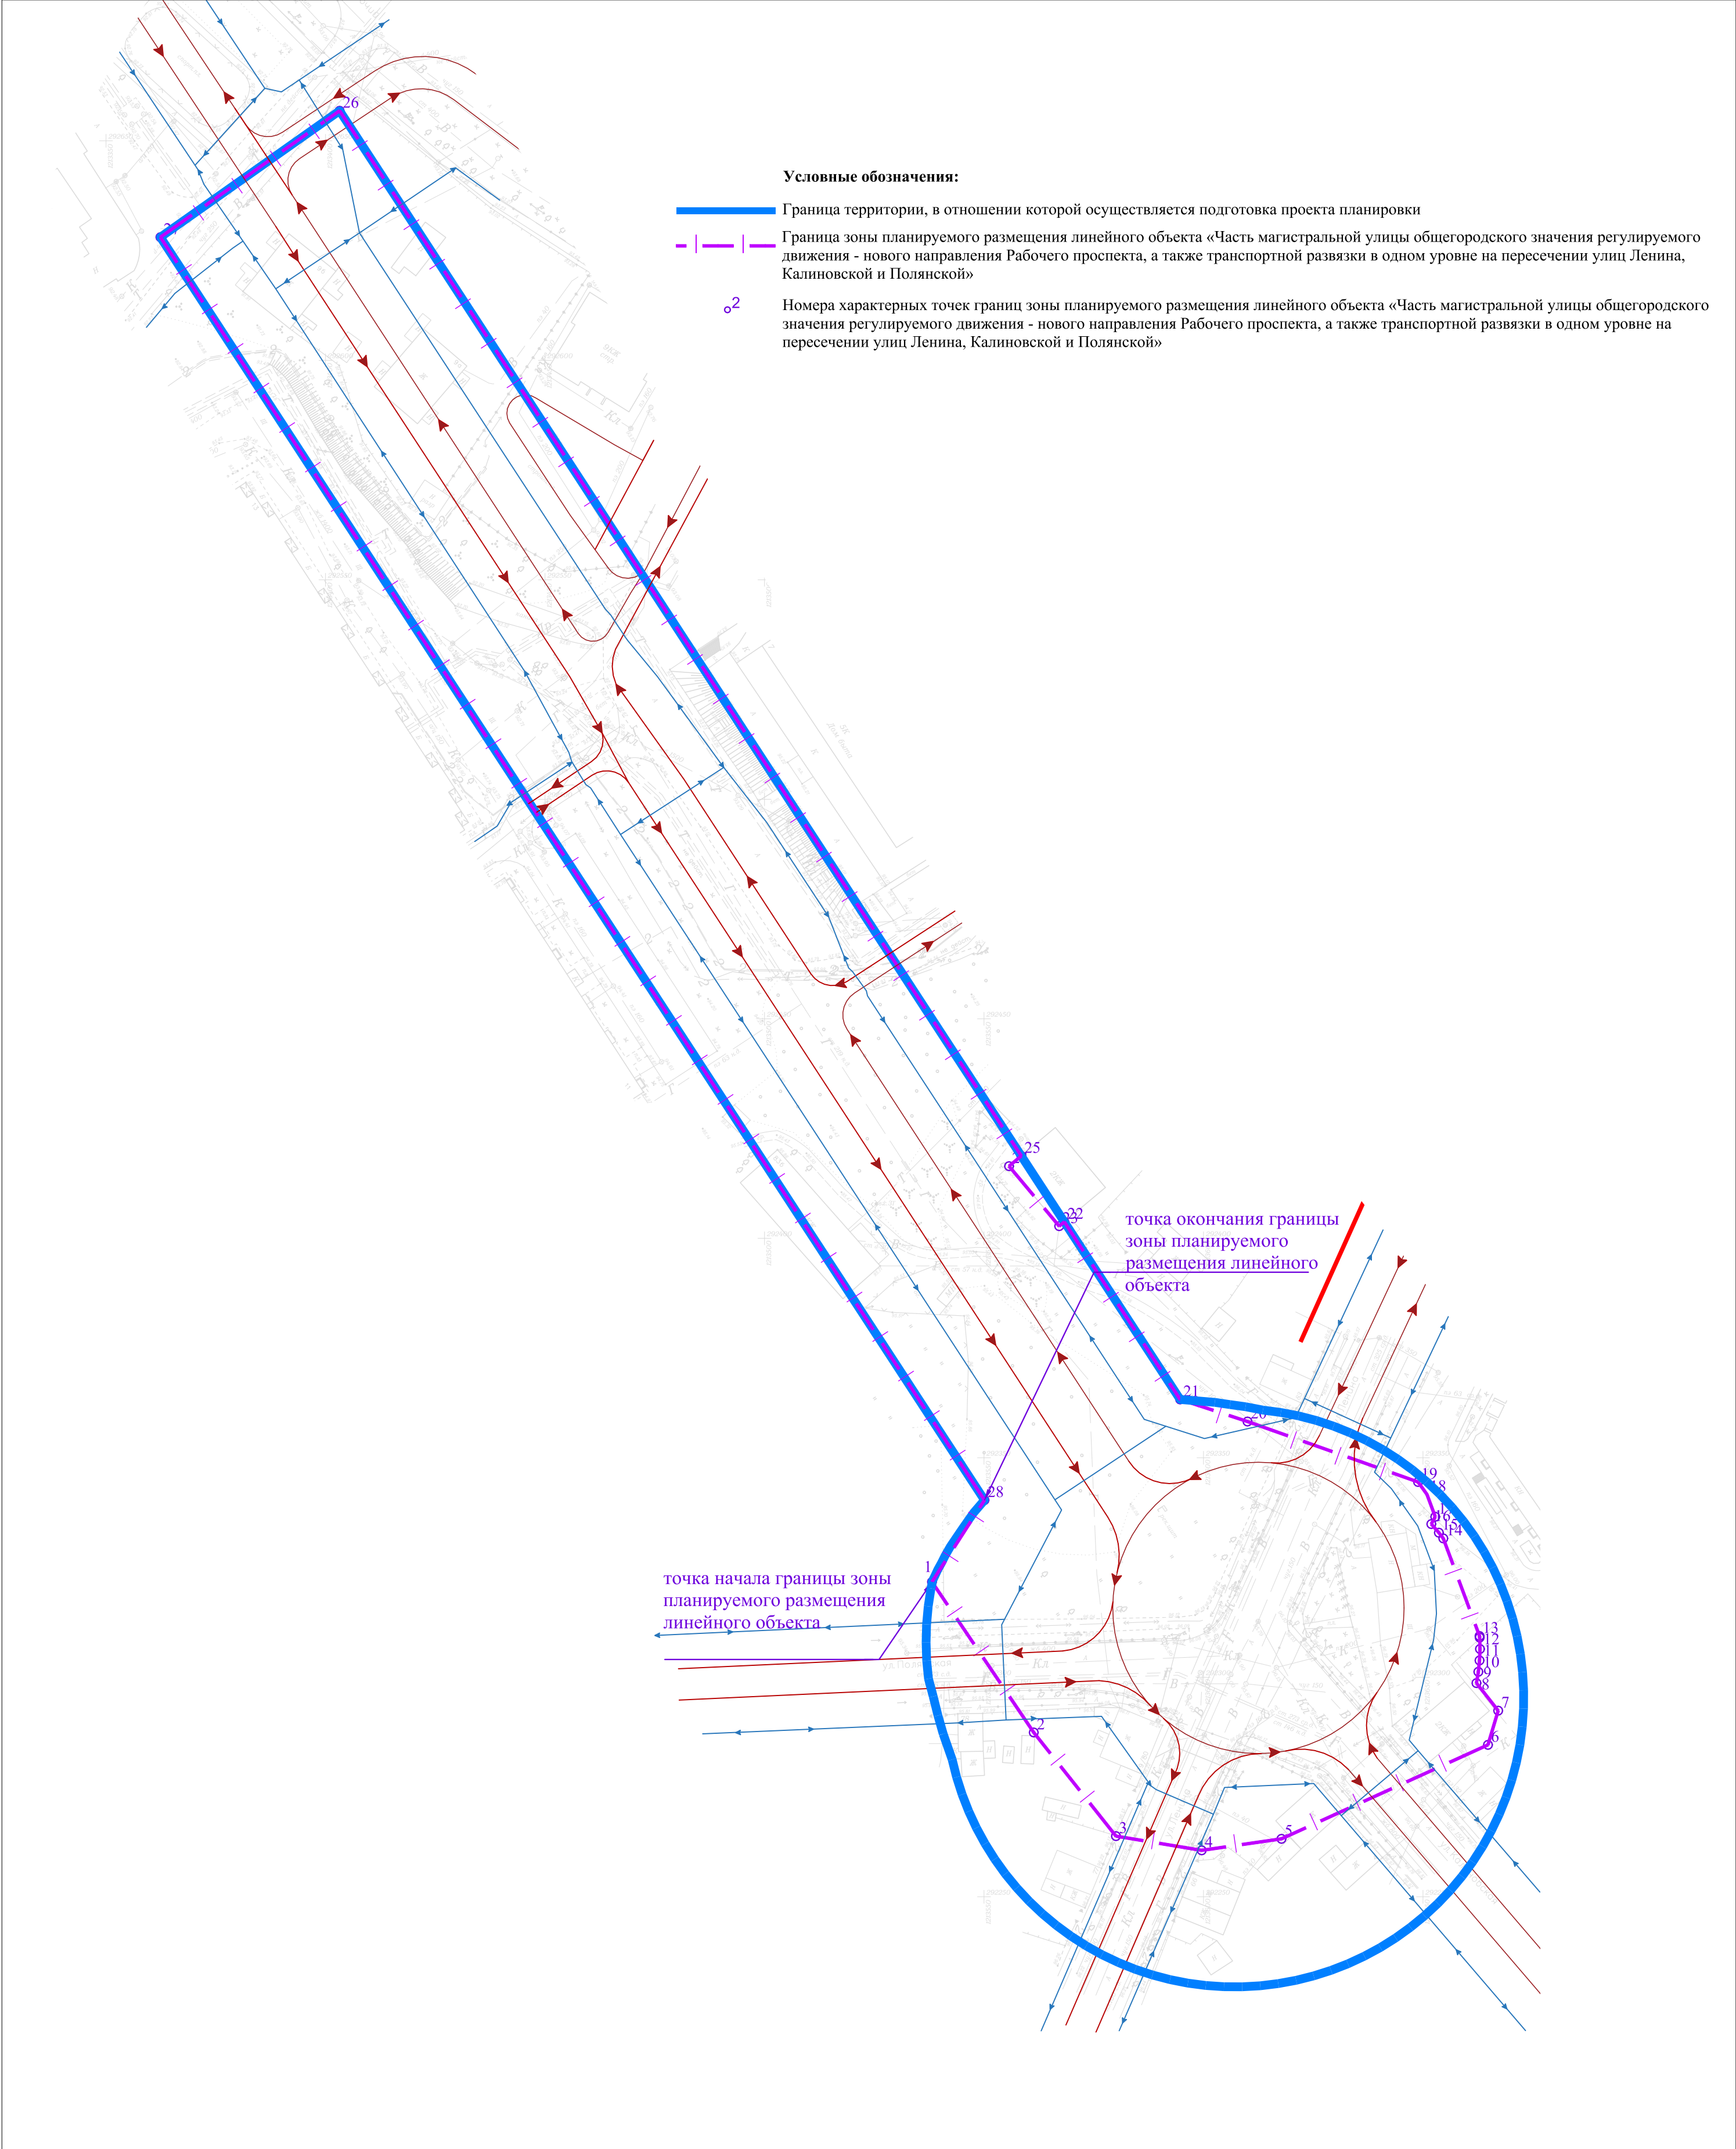

Примечание:
В границах проекта планировки территории отсутствуют границы зон планируемого размещения линейных объектов, подлежащих реконструкции в связи с изменением их местоположения.

						Раздел 1 «Проект планировки территории. Графическая часть»			
						Документация по планировке территории, предусматривающей размещение линейного объекта «Часть магистральной улицы общегородского значения регулируемого движения - нового направления Рабочего проспекта, а также транспортной развязки в одном уровне на пересечении улиц Ленина, Калиновской и Полянской»			
Изм.	№уч.	Лист	№док.	Подпись	Дата		Стадия	Лист	Листов
						ОСНОВНАЯ ЧАСТЬ	ППТ	2	2
						Чертеж границ зон планируемого размещения линейных объектов. Чертеж границ зон планируемого размещения линейных объектов, подлежащих реконструкции в связи с изменением их местоположения. М1:1000	ООО «Азимут»		