


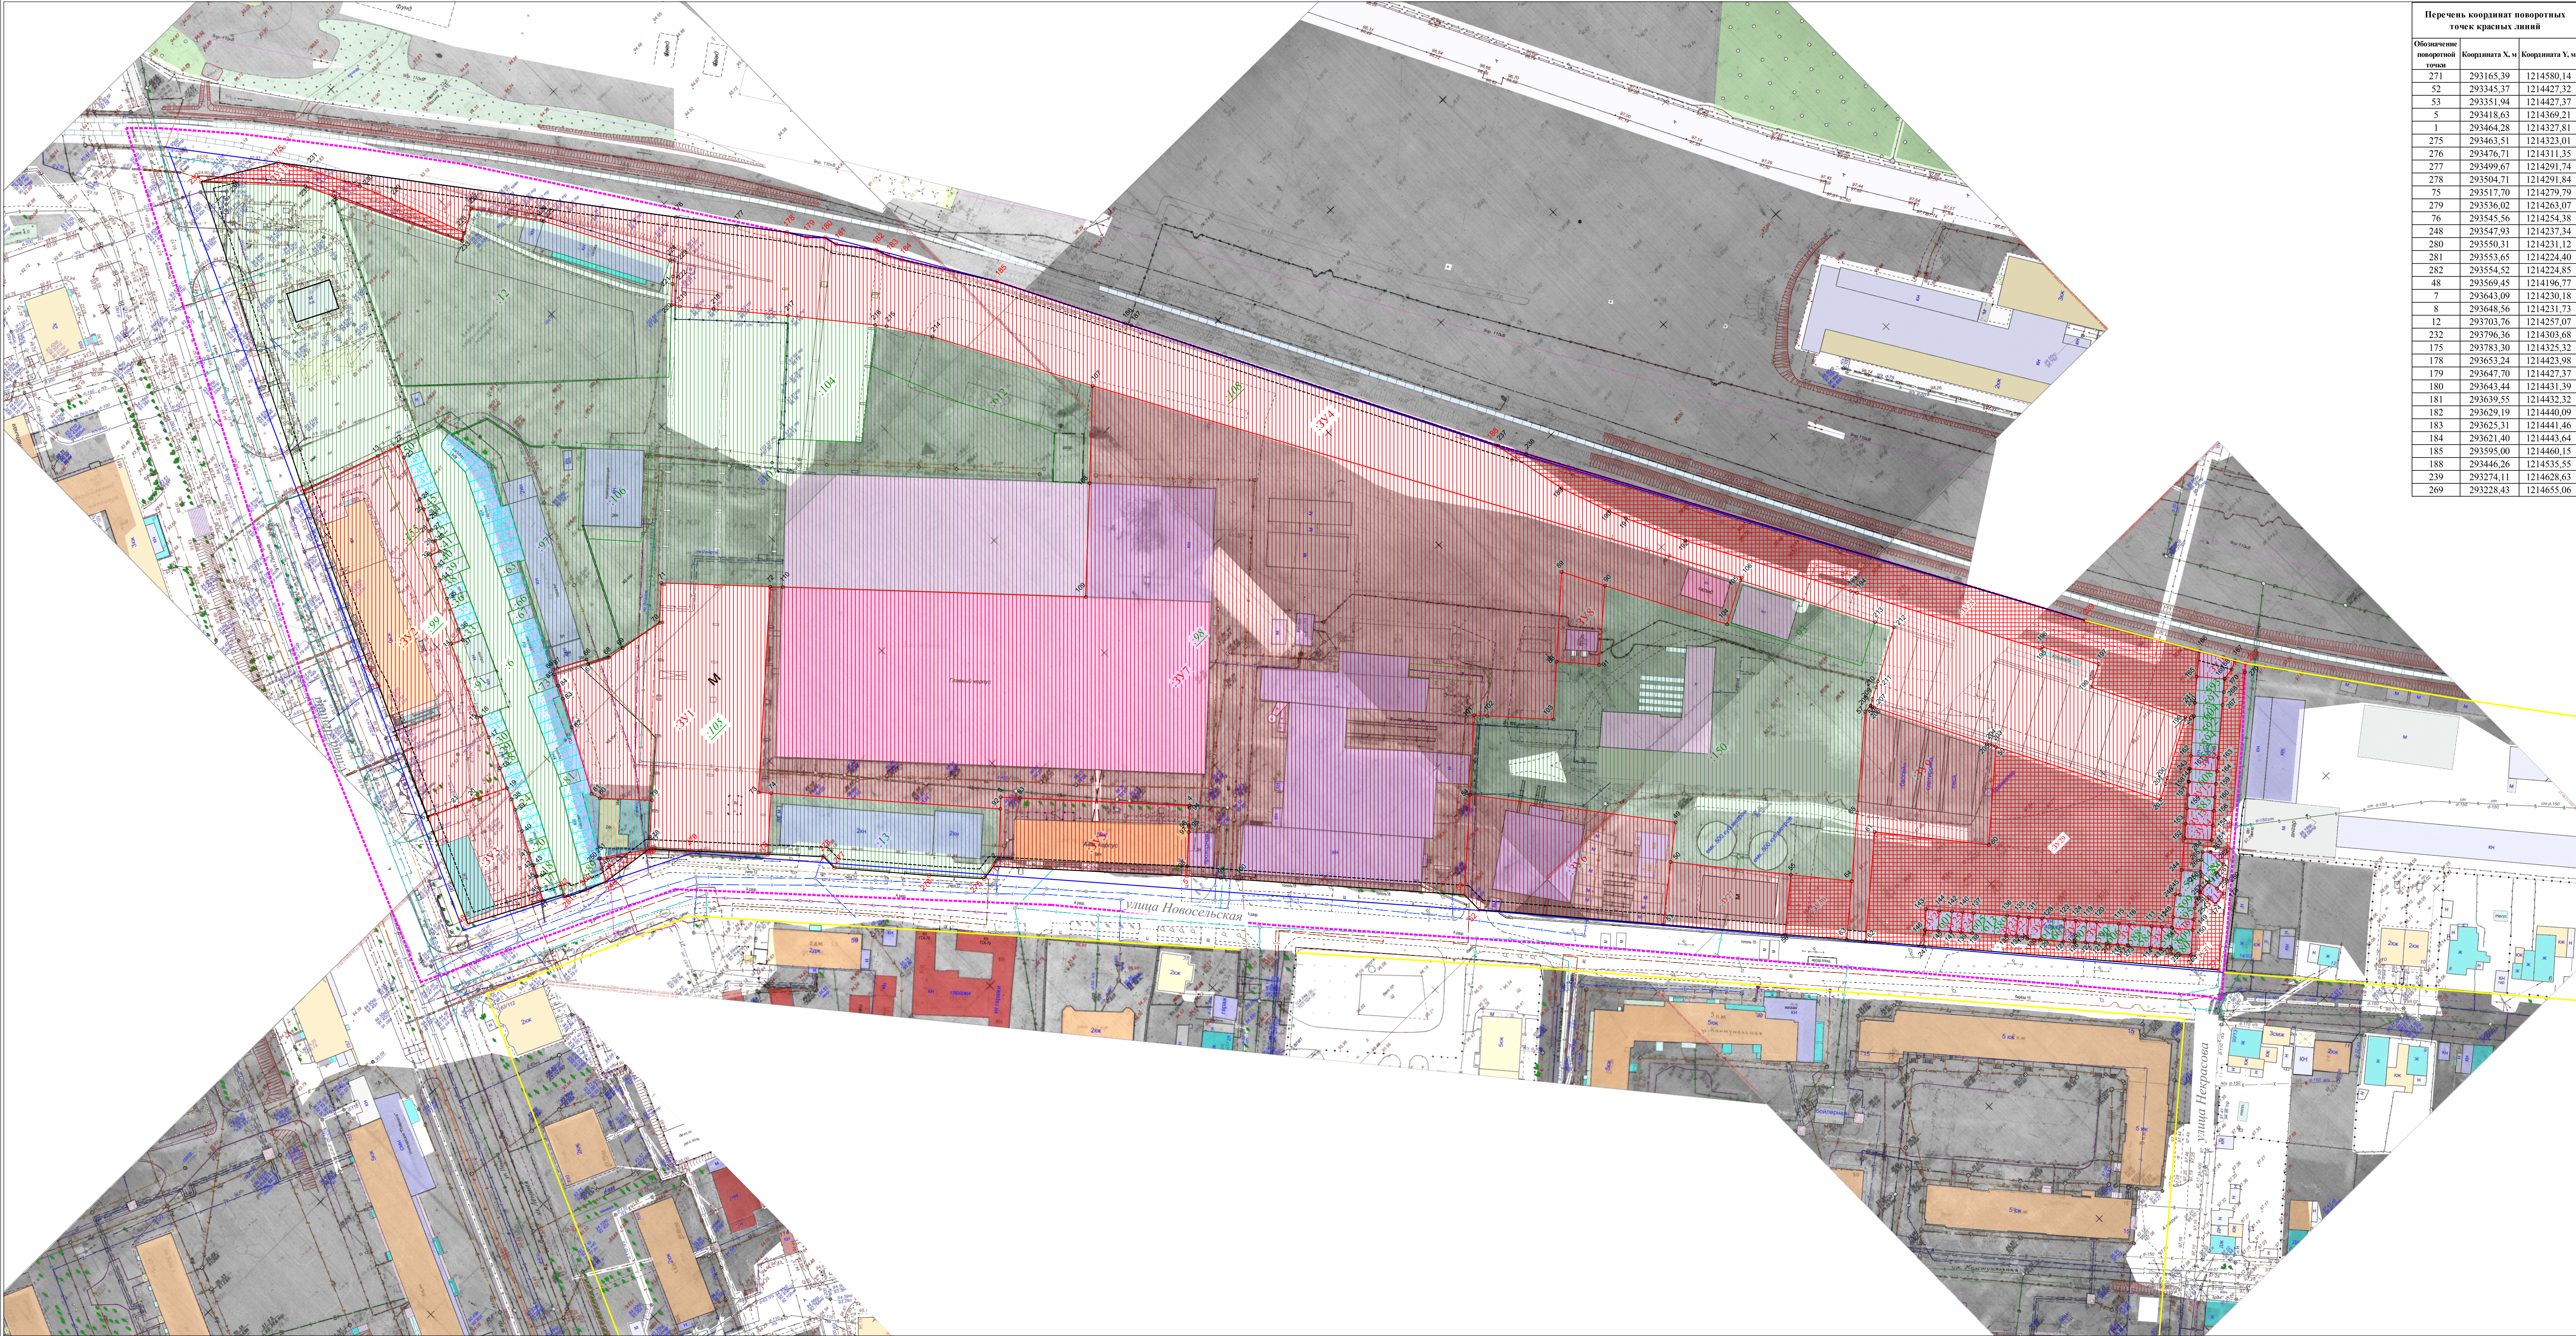

Перечень координат поворотных точек красных линий		
Обозначение поворотной точки	Координата X, м	Координата Y, м
271	293165.39	1214580.14
52	293345.37	1214427.32
53	293351.94	1214427.37
5	293418.63	1214369.21
1	293464.28	1214327.81
275	293463.51	1214323.01
276	293476.71	1214311.35
277	293499.67	1214291.74
278	293504.71	1214291.84
75	293517.70	1214279.79
279	293536.02	1214263.07
76	293545.56	1214254.38
248	293547.93	1214237.34
280	293550.31	1214231.12
281	293553.65	1214224.40
282	293554.52	1214224.85
48	293569.45	1214196.77
7	293643.09	1214230.18
8	293648.56	1214231.73
12	293703.76	1214257.07
232	293796.36	1214303.68
175	293783.30	1214325.32
178	293653.24	1214423.98
179	293647.70	1214427.37
180	293643.44	1214431.39
181	293639.55	1214432.32
182	293629.19	1214440.09
183	293625.31	1214441.46
184	293621.40	1214443.64
185	293595.00	1214460.15
188	293446.26	1214535.55
239	293274.11	1214628.63
269	293228.43	1214655.06

Условные обозначения

- 69

характерная точка красной линии
- существующие красные линии
- изменяемые красные линии
- устанавливаемые красные линии, граница существующего элемента планировочной структуры
- линии отступа от красных линий в целях определения мест допустимого размещения зданий, строений, сооружений
- граница кадастрового квартала
- 12

характерная точка границы образуемых земельных участков
- 3У1

границы образуемых земельных участков
- 3У1

обозначение образуемых земельных участков
- границы учтенных земельных участков
- 48

обозначение учтенных земельных участков
- 30

обозначение земельных участков, прекращающих своё существование
- 10

обозначение уточняемых земельных участков
- образуемые земельные участки
- образуемые земельные участки (территории) общего пользования
- уточняемые земельные участки
- учтенные земельные участки, остающиеся без изменений

Примечание:
Граница существующего элемента планировочной структуры совпадает с красными линиями.

				Документация по планировке территории в границах кадастрового квартала 44:27:040436			
				Проект межевания территории			
Проверил	О.В.Кожина	12.2025	Основная часть	Стадия	Лист	Листов	
				П	11	11	
Разработал	Т.Л.Иванова	12.2025	Чертеж межевания	ООО "Кадастр 44"			
							Масштаб 1:1000