


Местоположение: город Кострома, улица Долматова, 23

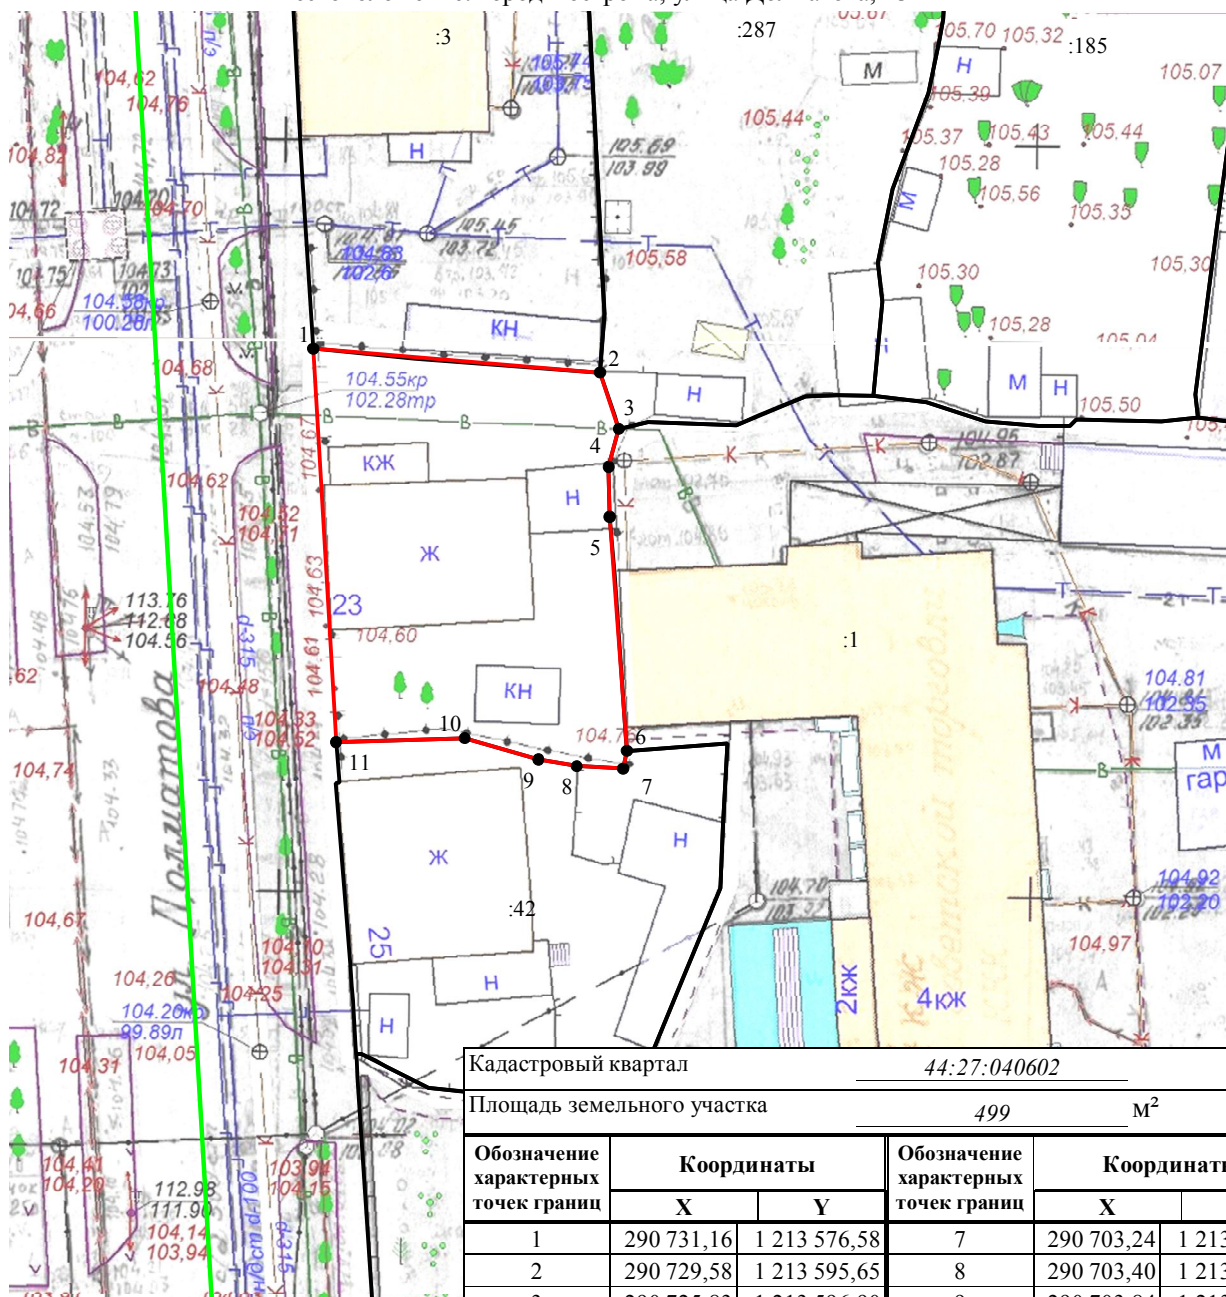

| Кадастровый квартал                        |            |              | 44:27:040602                               |            |              |
|--------------------------------------------|------------|--------------|--------------------------------------------|------------|--------------|
| Площадь земельного участка                 |            |              | 499 м <sup>2</sup>                         |            |              |
| Обозначение<br>характерных<br>точек границ | Координаты |              | Обозначение<br>характерных<br>точек границ | Координаты |              |
|                                            | Х          | У            |                                            | Х          | У            |
| 1                                          | 290 731,16 | 1 213 576,58 | 7                                          | 290 703,24 | 1 213 597,18 |
| 2                                          | 290 729,58 | 1 213 595,65 | 8                                          | 290 703,40 | 1 213 594,10 |
| 3                                          | 290 725,83 | 1 213 596,90 | 9                                          | 290 703,84 | 1 213 591,55 |
| 4                                          | 290 723,30 | 1 213 596,22 | 10                                         | 290 705,27 | 1 213 586,65 |
| 5                                          | 290 719,99 | 1 213 596,30 | 11                                         | 290 704,99 | 1 213 578,09 |
| 6                                          | 290 704,43 | 1 213 597,43 | 1                                          | 290 731,16 | 1 213 576,58 |

**1** - характерная точка границы земельного участка

- 1 - характеристическая точка границы земельного участка
- граница образуемого земельного участка
- граница учтенного земельного участка
- граница кадастрового квартала

**Система координат:**  
**Масштаб: 1:500**

42 - номер земельного участка в кадастровом квартале 44:27:040602