Утверждена
постановлением Администрации
города Костромы

от _____ № ____

СХЕМА РАСПОЛОЖЕНИЯ
земельного участка или земельных участков на кадастровом плане территории

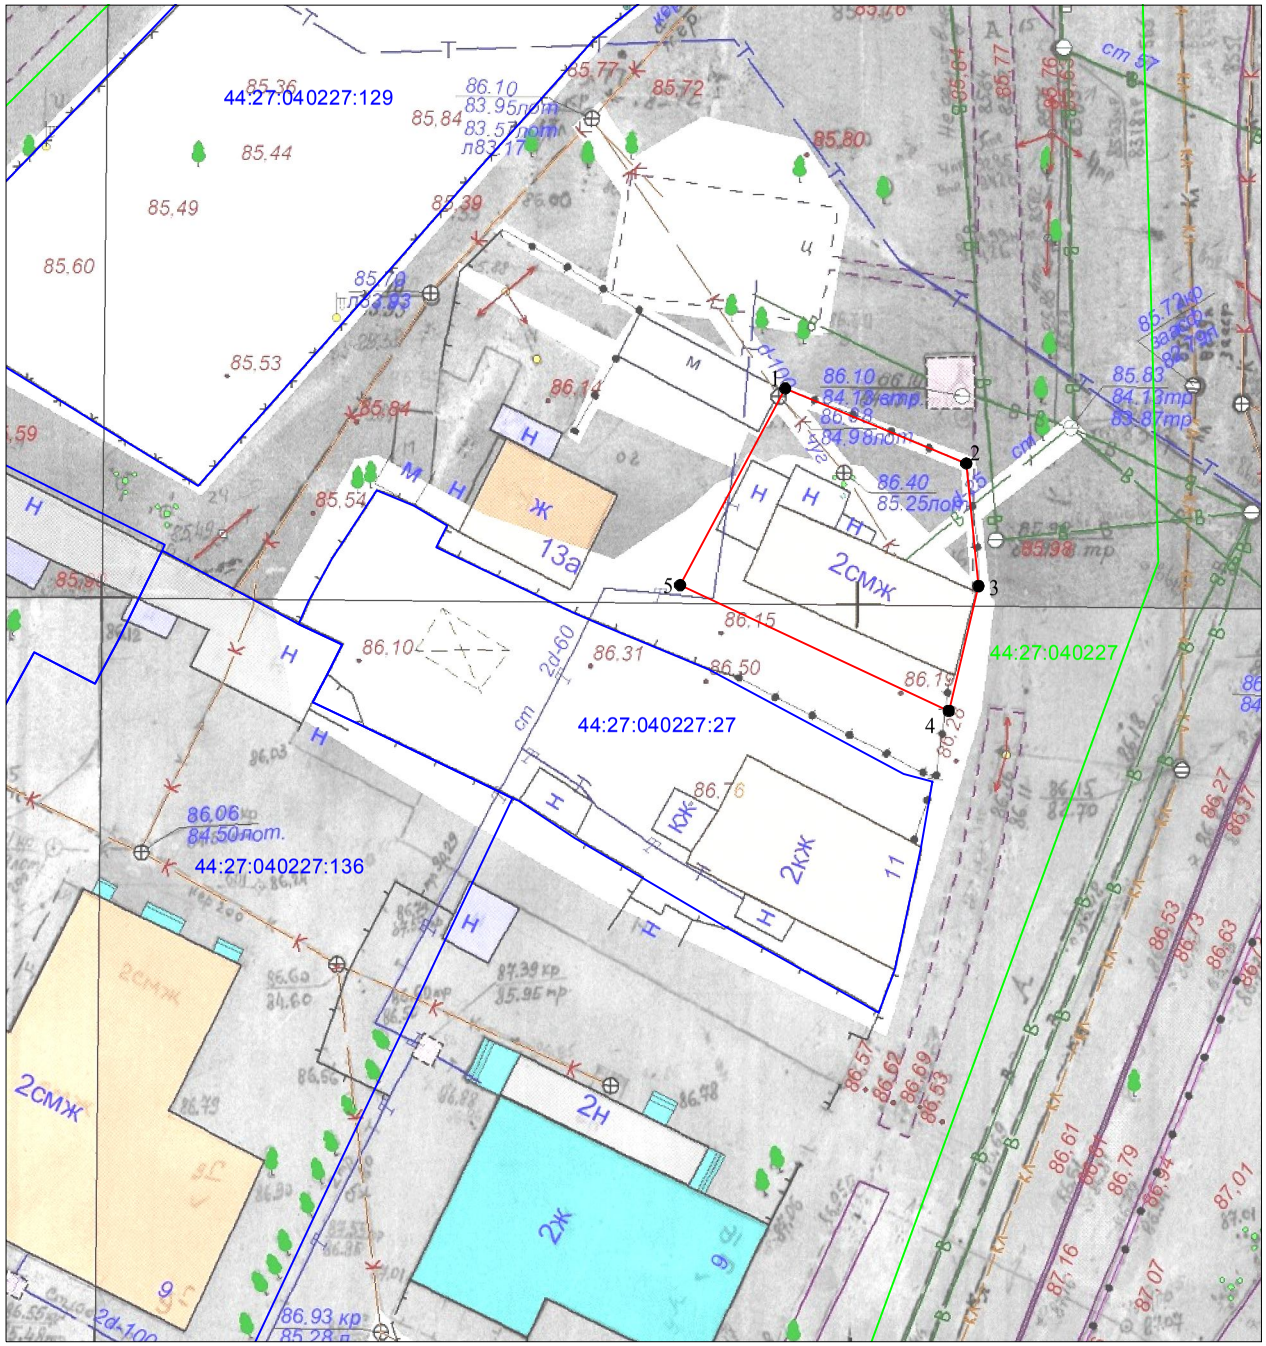

Кадастровый квартал	44:27:040227	
Площадь земельного участка	257 м²	
Обозначение характерных точек границы	Координаты, м	
	X	Y
1	292872,09	1212239,98
2	292867,13	1212251,96
3	292859,02	1212252,78
4	292850,75	1212250,81
5	292859,07	1212233,03
1	292872,09	1212239,98

Местоположение: город Кострома, улица Федосеева, 13

Масштаб 1:500
Система координат: МСК-44, зона 1

Условные обозначения:

● 1 - характерная точка границы земельного участка
- граница учтенного земельного участка
- граница образуемого земельного участка
44:27:040227 - обозначение кадастрового квартала
44:27:040227:25 - кадастровый номер учтенного земельного участка