
Чертеж границ существующих земельных участков, объектов капитального строительства, зон с особыми условиями использования территорий

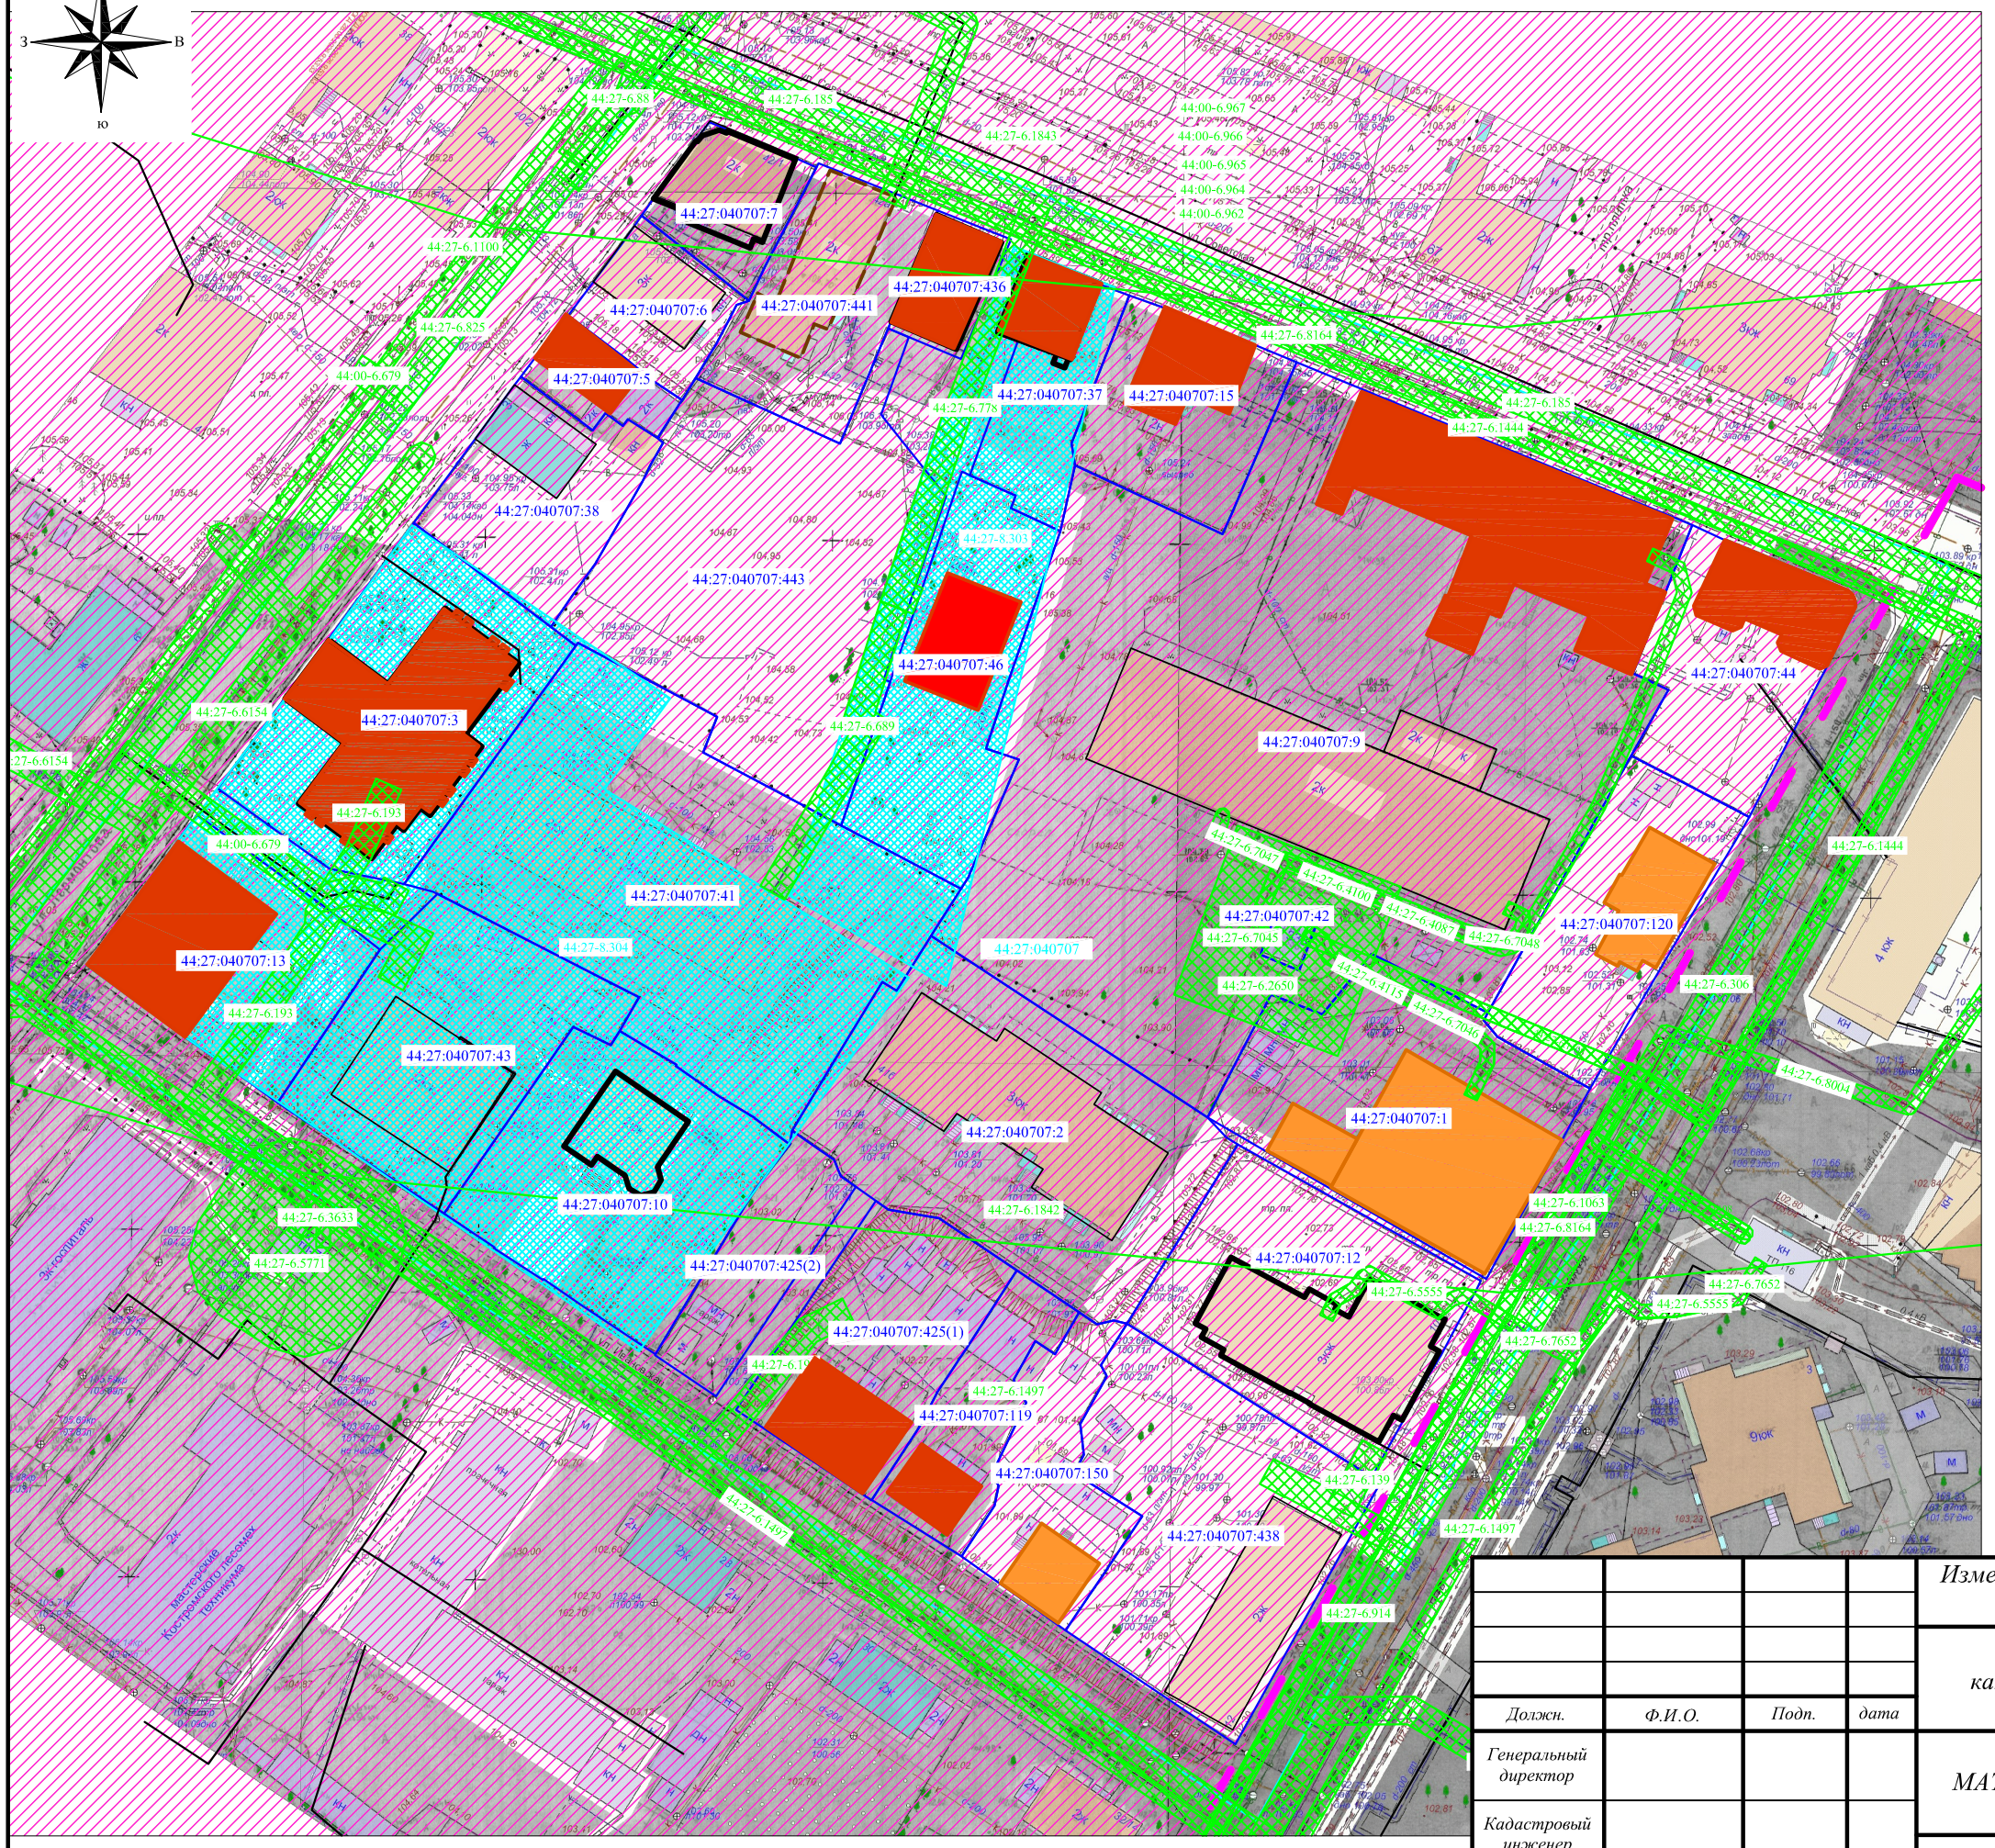

УСЛОВНЫЕ ОБОЗНАЧЕНИЯ

Условные обозначения	НАИМЕНОВАНИЕ
	Существующие объекты капитального строительства
:511	Кадастровый номер существующего земельного участка
	Границы существующих земельных участков
	Объекты культурного наследия расположенные на территории. Памятники истории, архитектуры и градостроительства
	Исторические ценные градоформирующие объекты
	Утраченные исторически ценные градоформирующие объекты
	Территории объектов культурного наследия, включенных в единый государственный реестр объектов культурного наследия (памятников истории и культуры) народов Российской Федерации, границы которых утверждены
	Зона охраны объектов культурного наследия: зона охраны исторической части города Костромы
44:27-6.1843	Границы и реестровый номер зон с особыми условиями использования территорий
44:27-8.161	Реестровый номер территории объекта культурного наследия, сведения о котором имеются в ЕГРН
44:27:040612	Номер кадастрового квартала

Примечание:

1. Разрабатываемая территория полностью расположена:
- в границах территории археологического культурного слоя;
- в зоне охраны исторической части города Костромы;
- за границами историко-архитектурной заповедной территории;

2. Границы особо охраняемых природных территорий, лесничеств, участковых лесничеств, лесных кварталов, лесотаксационных выделов или частей лесотаксационных выделов не отображены в связи с их отсутствием.

Должн.	Ф.И.О.	Подп.	дата
Генеральный директор			
Кадастровый инженер			

Изменения в документацию по планировке территории, ограниченной улицами Советская, Овражная, Ивановская, Лермонтова

Чертеж границ существующих земельных участков, объектов капитального строительства, зон с особыми условиями использования территорий

МАТЕРИАЛЫ ПО ОБОСНОВАНИЮ	Стадия	Лист	Листов
	П		
М 1:1000	ООО "Центр кадастровых услуг" ИНН 4401137994 ОГРН 1124401008380 Адрес: г. Кострома, ул. Мариала Новикова, д.33, помещ. 1, ком. 12		