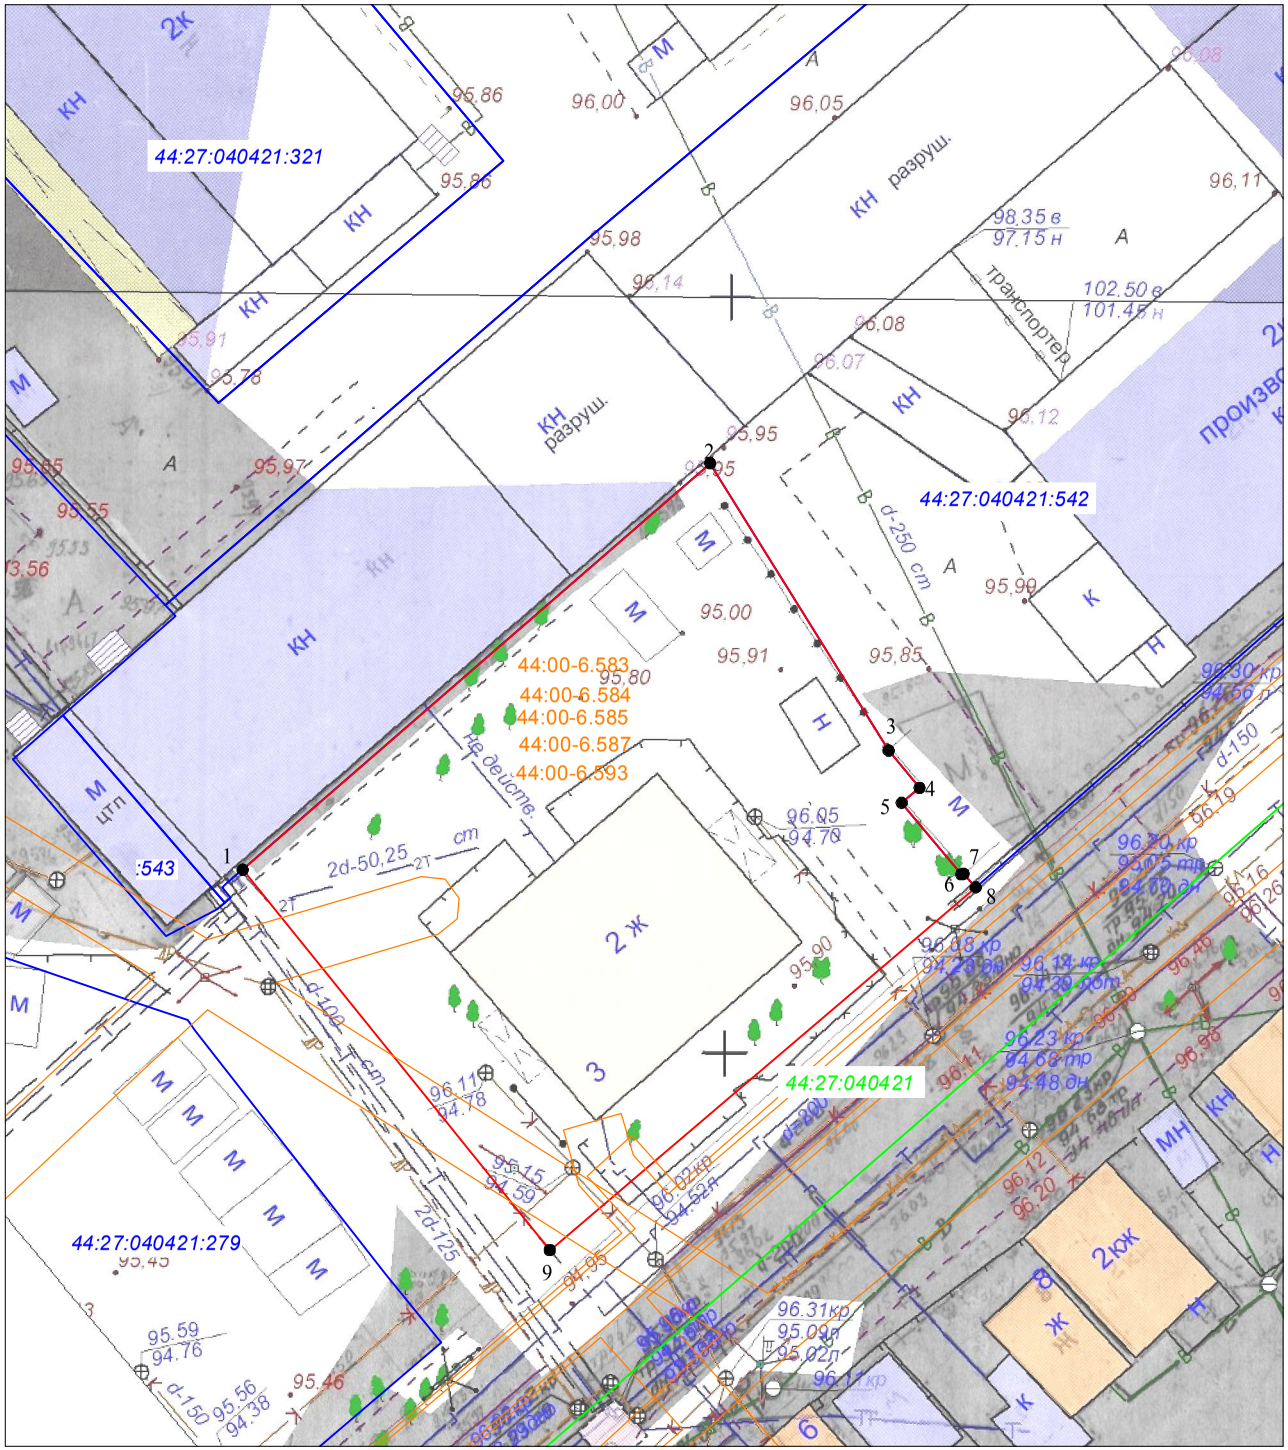

Утверждена
постановлением Администрации
города Костромы

от _____ № _____

СХЕМА РАСПОЛОЖЕНИЯ
земельного участка на кадастровом плане территории

Кадастровый квартал	*44:27:040421*
Площадь земельного участка	*1264 м²*

Обозначение характерных точек границы	**Координаты, м**	
	X	**Y**
1	*293052,33*	*1214064,67*
2	*293079,22*	*1214095,61*
3	*293060,21*	*1214107,42*
4	*293057,75*	*1214109,46*
5	*293056,76*	*1214108,28*
6	*293052,03*	*1214112,22*
7	*293052,06*	*1214112,38*
8	*293051,16*	*1214113,18*
9	*293027,15*	*1214084,99*
1	*293052,33*	*1214064,67*

Местоположение: город Кострома, улица Комбинатовская, 3

Масштаб 1:500
Система координат: МСК-44, зона 1

Условные обозначения:

44:27:040421:48 - обозначение учтенного земельного участка
1 - характерная точка границы земельного участка
- граница учтенного земельного участка
- граница образуемого земельного участка
44:27:040421 - граница и обозначение кадастрового квартала
44:00-6.583 - граница и обозначение зон с особыми условиями использования территории