


Схема вертикальной планировки и инженерной подготовки территории.
М 1:1000

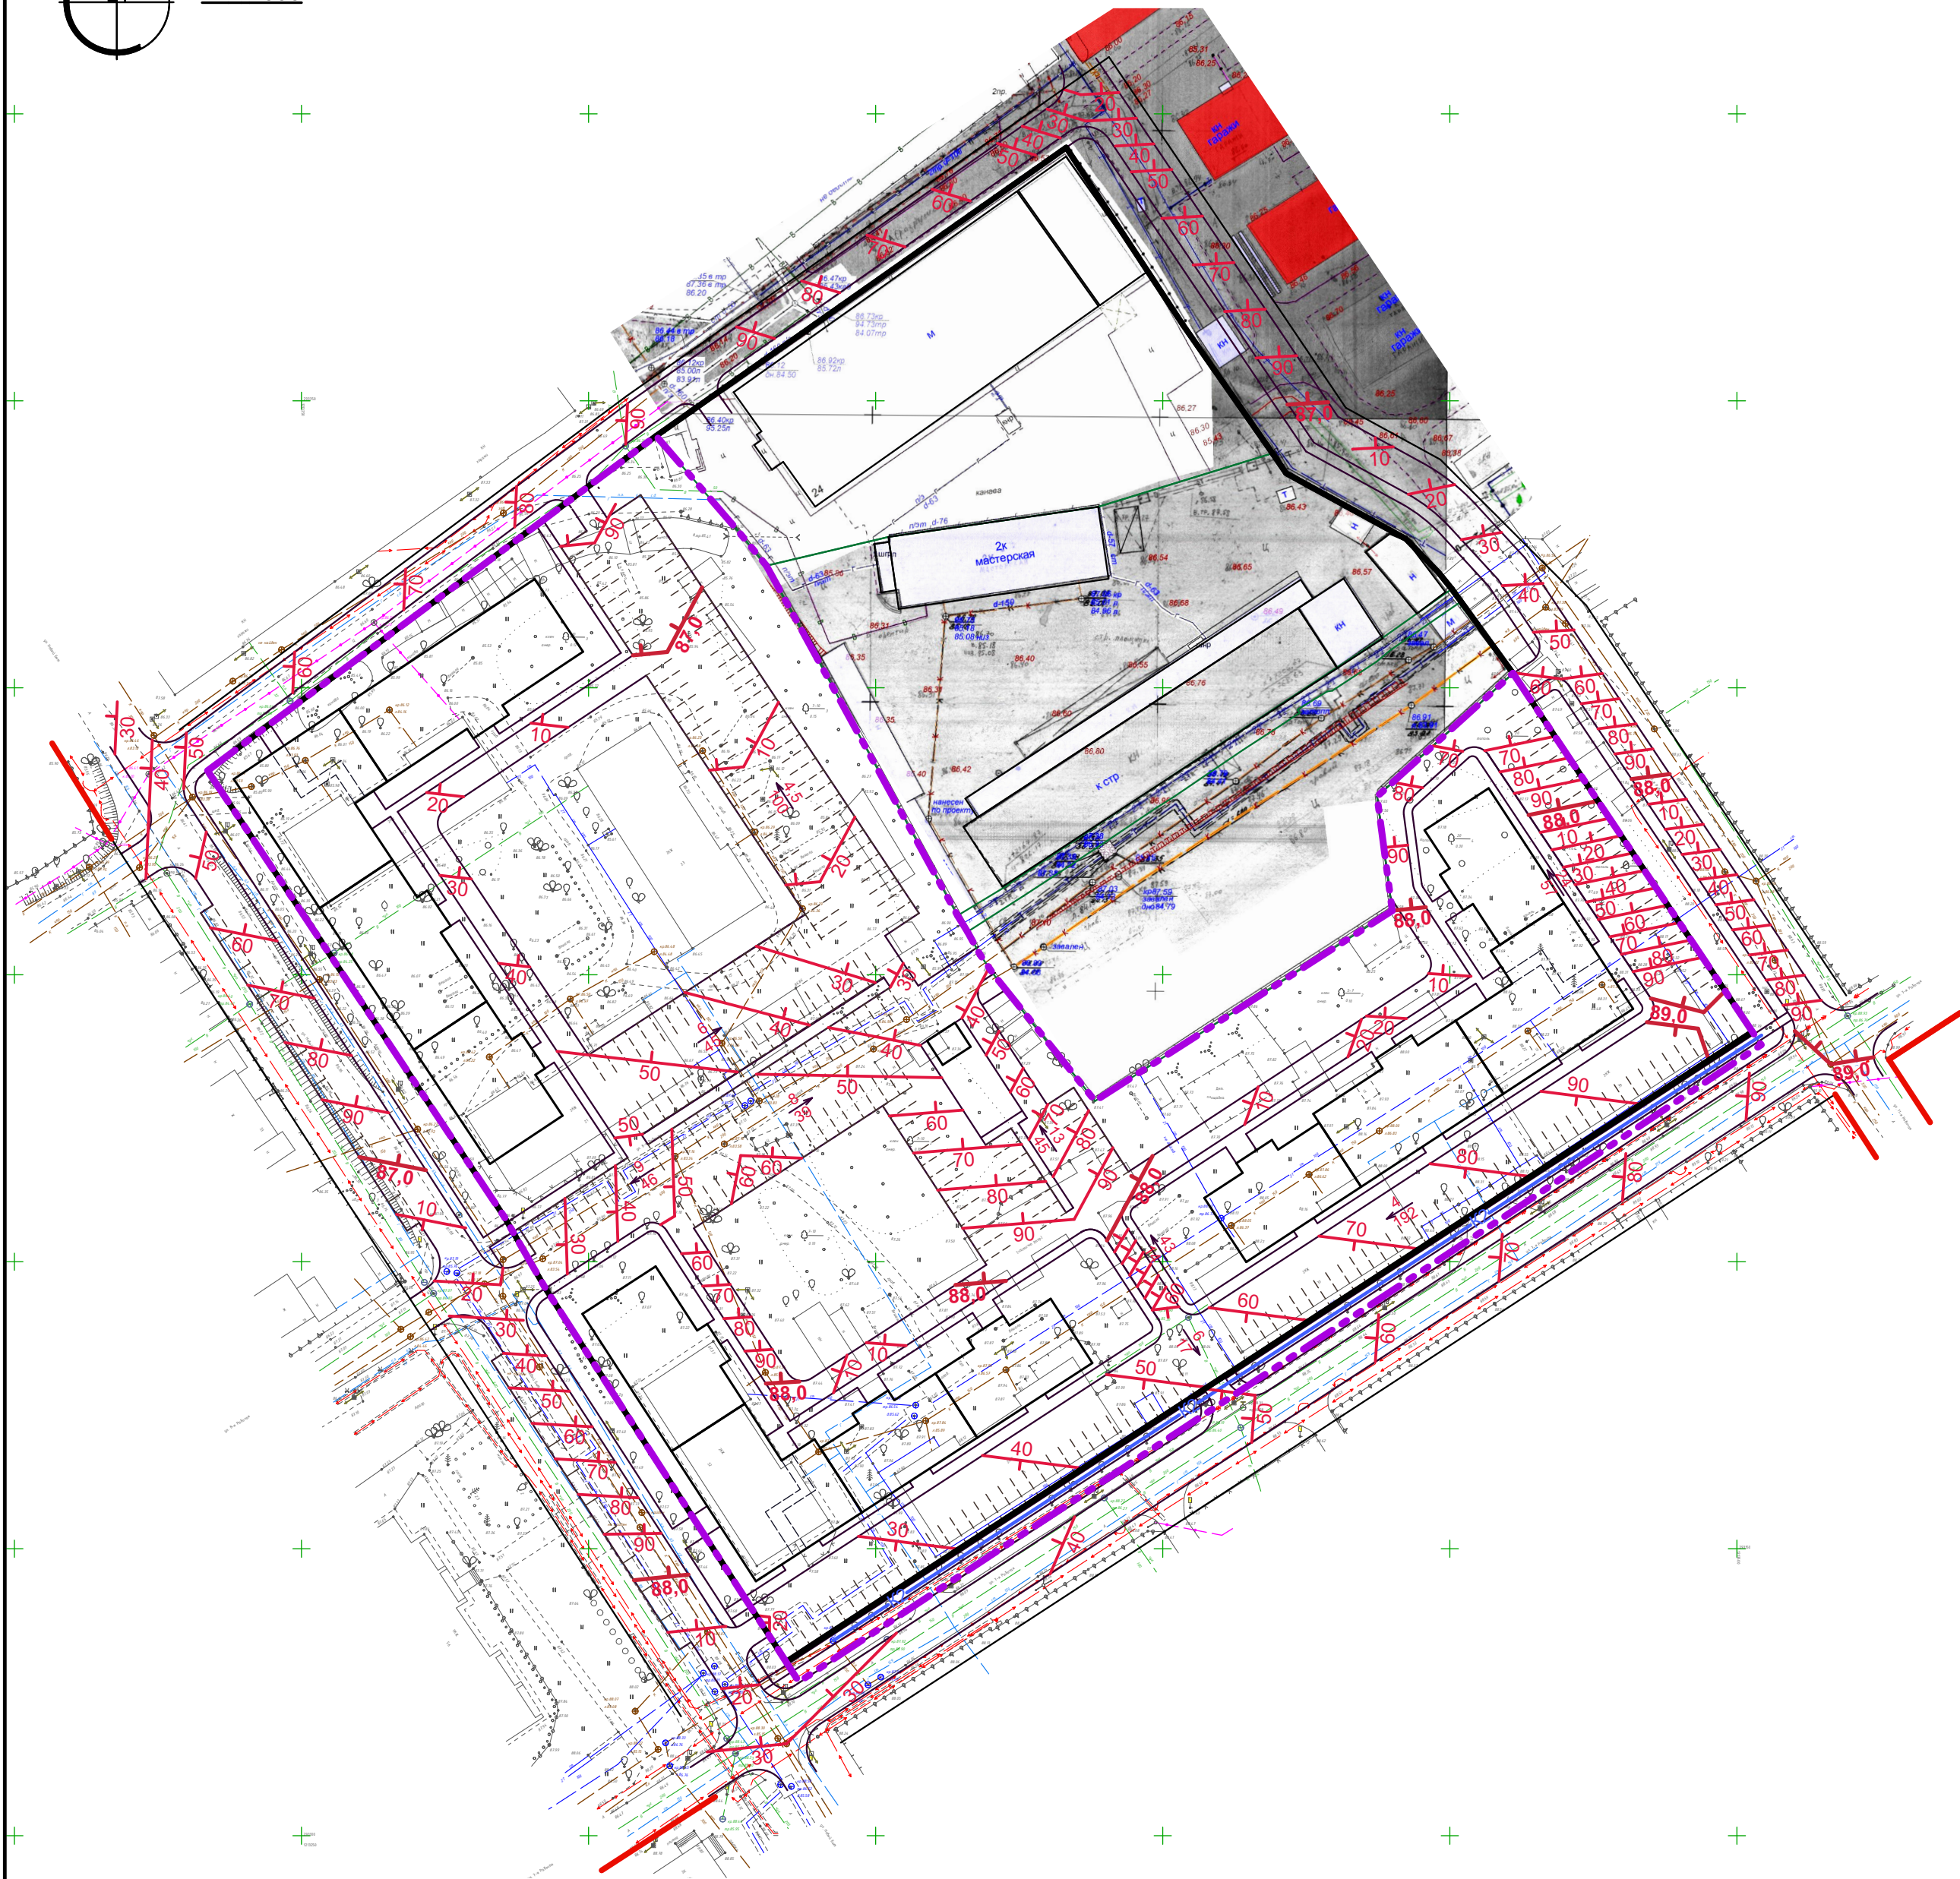

Условные обозначения.

Условные обозначения	Наименование
	Граница комплексного развития территории
	Существующие красные линии
	Устанавливаемые красные линии
	Горизонтالي, отображающие проектный рельеф
	Уклон в промилях (‰) Расстояние в метрах (м)
	Проектируемая сеть ливневой канализации

Примечания:

1. Проектируемые здания, проезды и парковки показаны условно.
2. Местоположение проектируемых сетей энергоресурсов будет опреляться на стадии рабочего проектирования.

						ППТ			
						Проект планировки территории в границах комплексного развития территории жилой застройки города Костромы, ограниченной улицами Новый Быт, Рабочей 7-й, Рабочей 11-й, по границам земельных участков с кадастровыми номерами 44:27:040328:6, 44:27:040328:24			
Изм	Кол.уч	Лист	№ док	Подпись	Дата	Материалы по обоснованию проекта планировки территории	Стадия	Лист	Листов
Разработал	Петрова						П	14	
Проверил	Кокшарова								
						Схема вертикальной планировки и инженерной подготовки территории	ООО предприятие "Коллеги"		
ГАП	Кокшарова								
Н. контроль	Капралов								