


Схема, отображающая местоположение существующих объектов капитального строительства, в том числе линейных объектов, объектов, подлежащих сносу, объектов незавершенного строительства.

М 1:1000

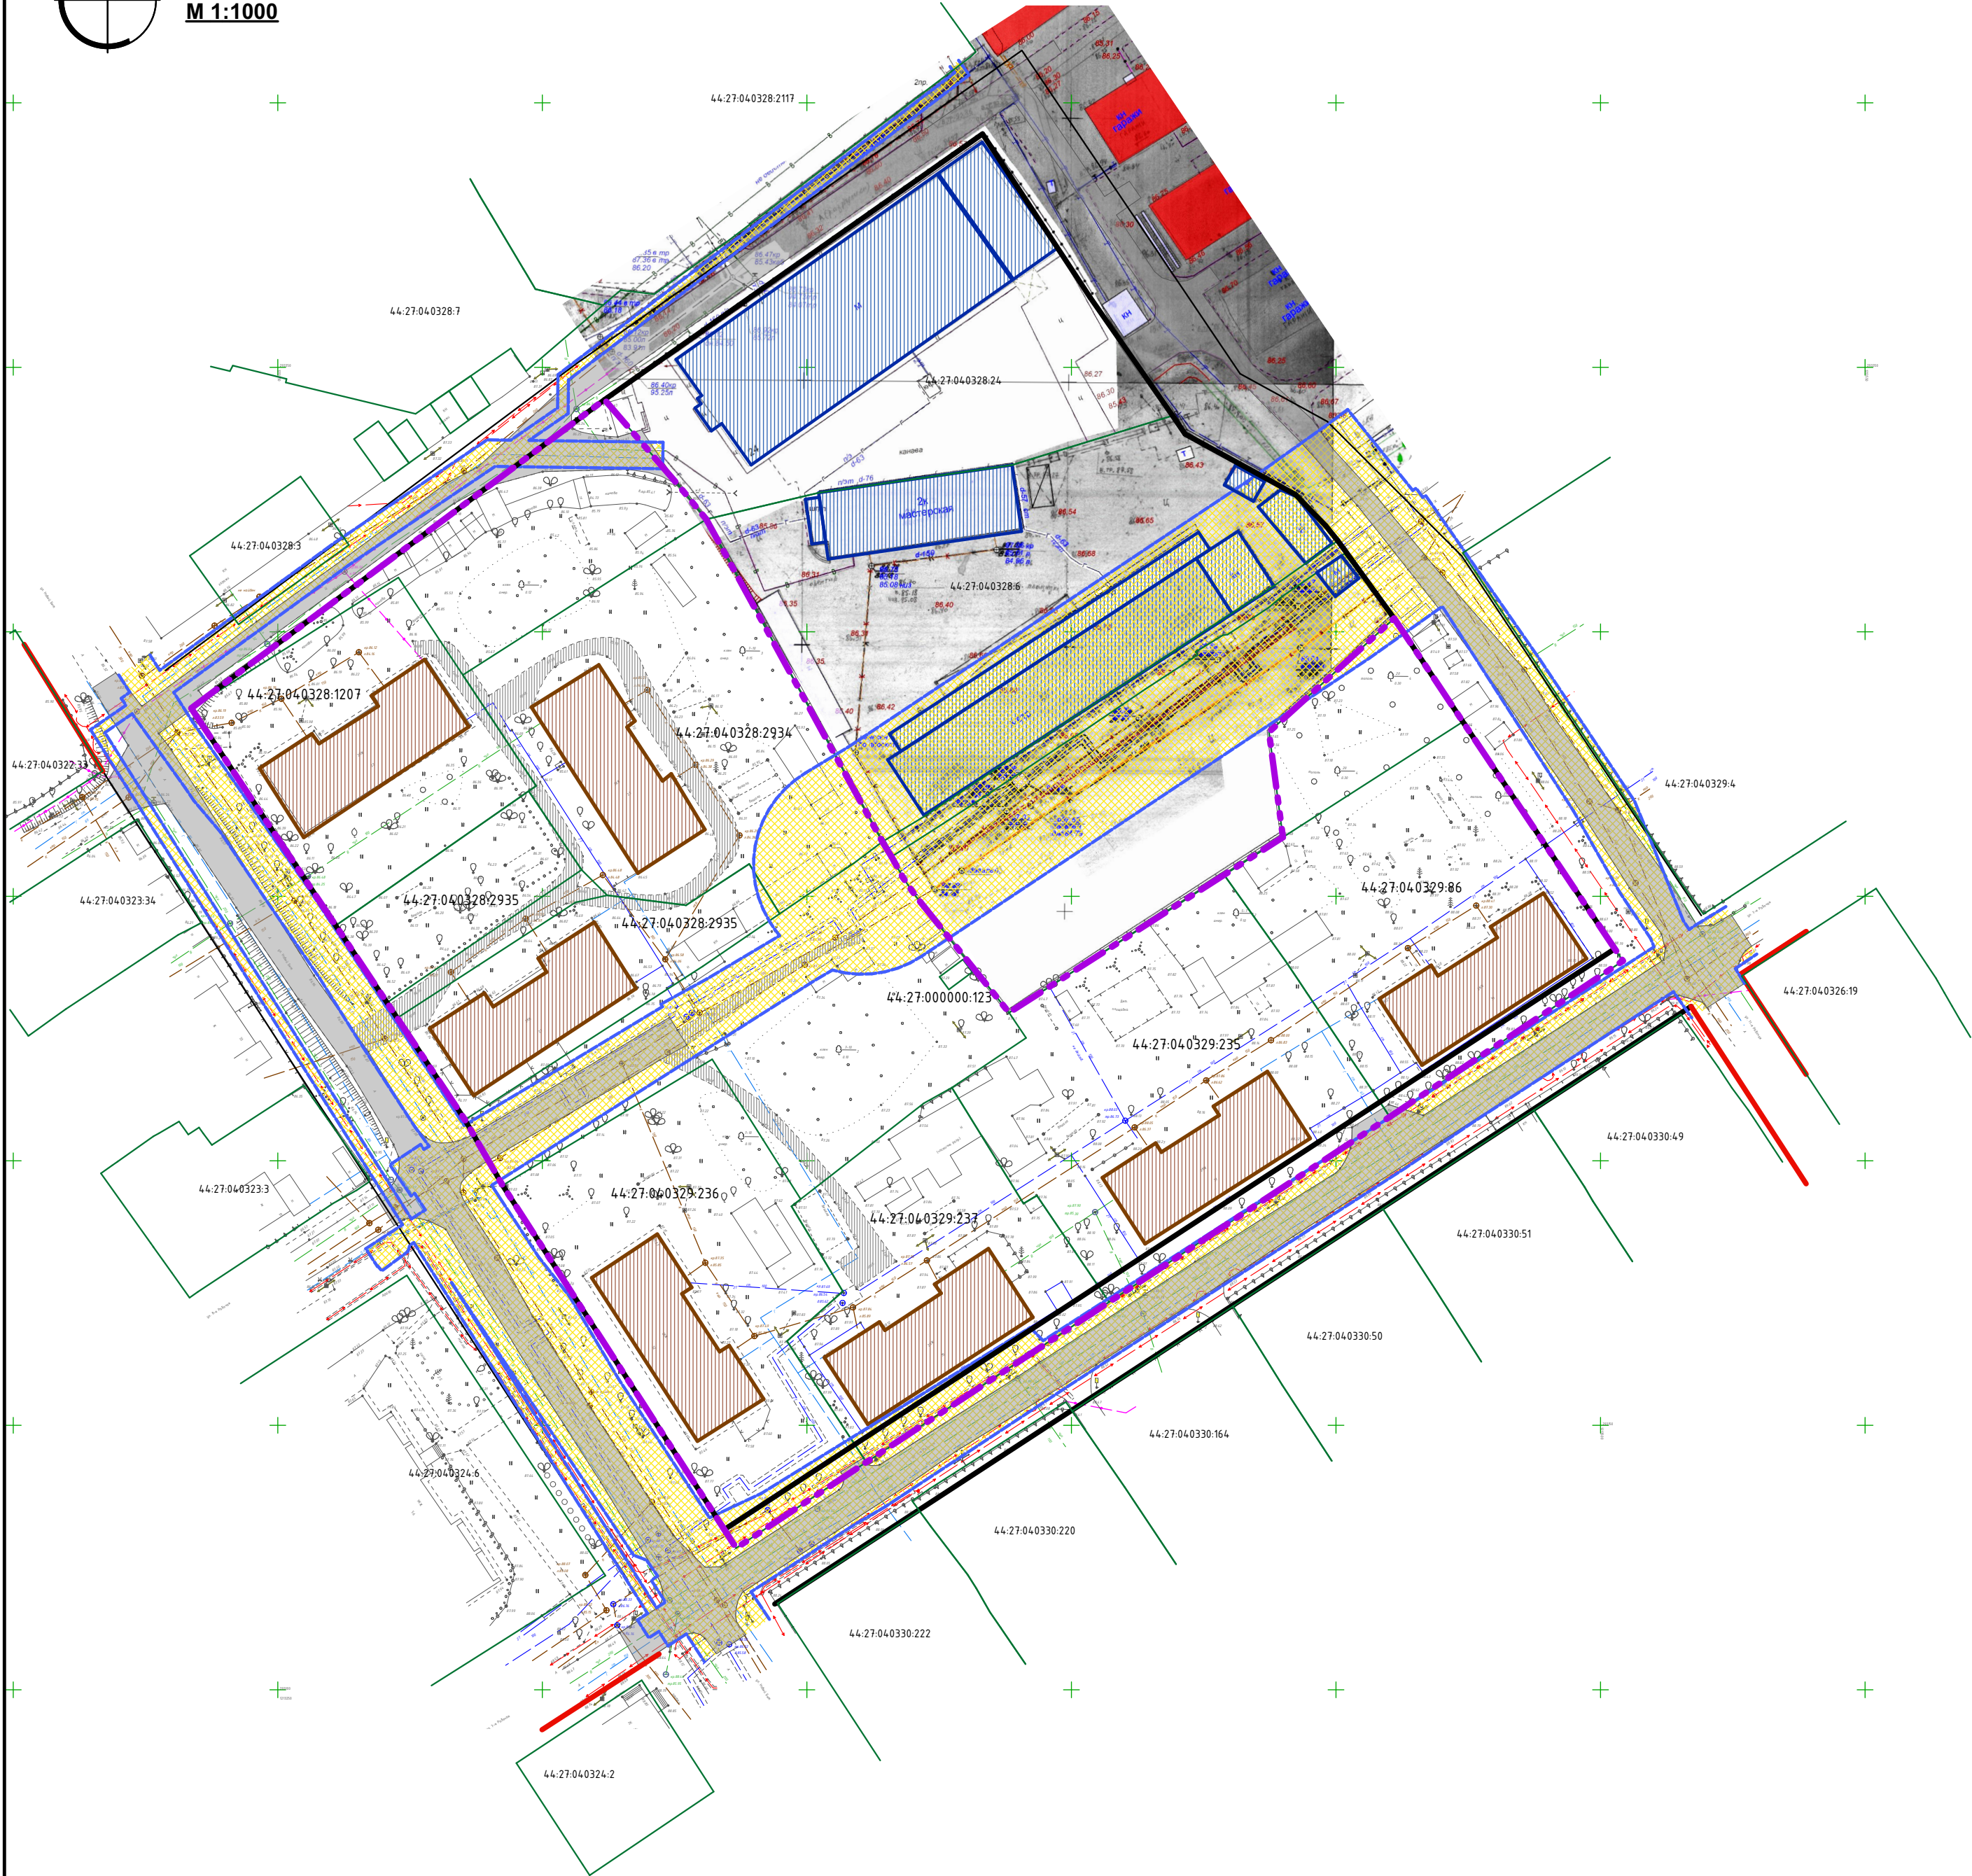

Условные обозначения.

Условные обозначения	Наименование
	Граница комплексного развития территории
	Существующие красные линии
	Устанавливаемые красные линии
	Границы существующих земельных участков по сведениям ЕГРН
44:27:04:0329:236	Кадастровый номер земельного участка
	Охранные зоны инженерных сетей
	Границы санитарно-защитных зон
	Существующие объекты капитального строительства - малоэтажные жилые дома
	Существующие объекты капитального строительства - производственного и складского назначения
	Существующие дороги, проезды, площадки с асфальтобетонным покрытием
	Существующие дороги с гравийным или цементным покрытием

										ППТ
										Проект планировки территории в границах комплексного развития территории жилой застройки города Костромы, ограниченной улицами Новый Быт, Рабочей 7-й, Рабочей 11-й, по границам земельных участков с кадастровыми номерами 44:27:040328:6, 44:27:040328:24
Изм	Кол.уч	Лист	№ док	Подпись	Дата	Материалы по обоснованию проекта планировки территории		Стадия	Лист	Листов
Разработал	Петрова							П	5	
Проверил	Кокшарова					Схема, отображающая местоположение существующих объектов капитального строительства, в том числе линейных объектов, объектов, подлежащих сносу, объектов незавершенного строительства.		ООО предприятие "Коллеги"		
ГАП	Кокшарова									
Н. контроль	Капралов									