


Схема границ зон с особыми условиями использования территории.

М 1:1000

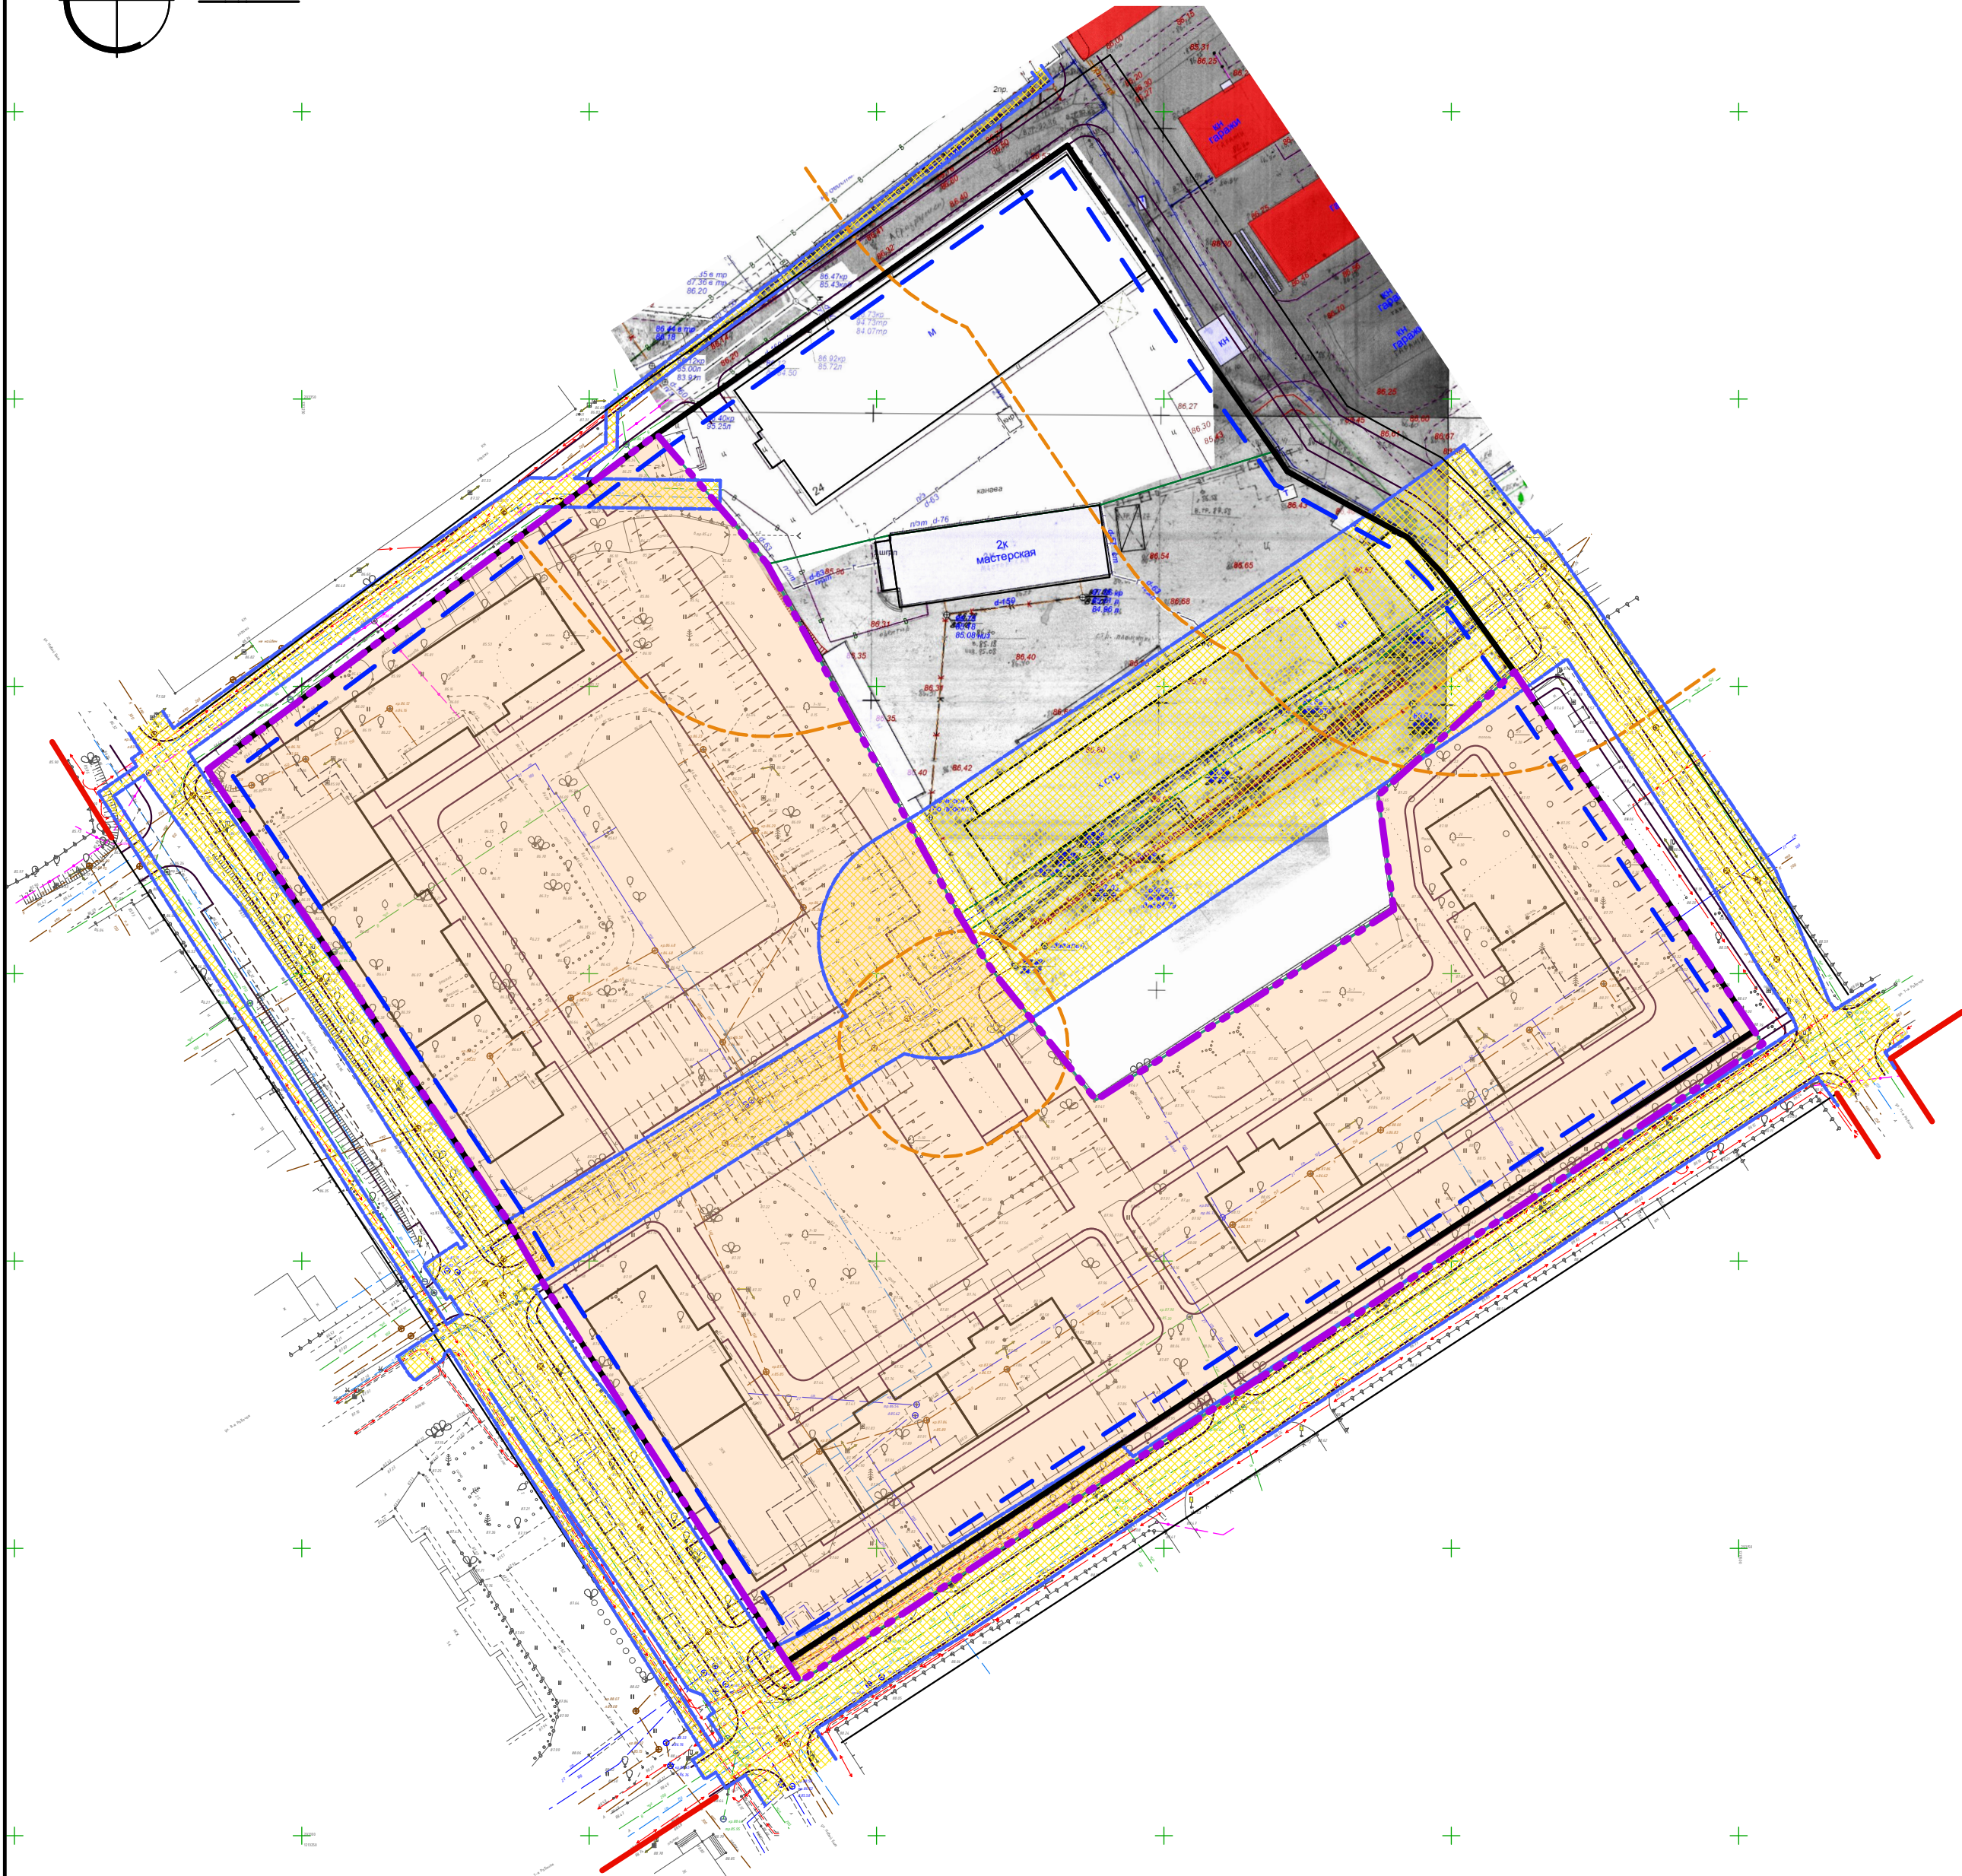

Условные обозначения.

Условные обозначения	Наименование
	Граница комплексного развития территории
	Существующие красные линии
	Устанавливаемые красные линии
	Линия отступа от красной линии в целях определения допустимого размещения зданий, строений, сооружений
	Охранные зоны инженерных сетей
	Границы санитарно-защитных зон
	Зона застройки среднеэтажными жилыми домами (от 5 до 8 этажей, включая мансардный) Ж-3, подзона Ж-3.4
	Границы зоны застройки среднеэтажными жилыми домами (от 5 до 8 этажей, включая мансардный) Ж-3, подзоны Ж-3.4

Примечания:

- Разрабатываемая территория расположена вне границ территории объектов культурного наследия.
- В границах разработки проекта отсутствуют границы земель особо охраняемых территорий и границы лесничеств, участковых лесничеств, лесных кварталов, лесотаксационных выделов или частей лесотаксационных выделов.
- Местоположение проектируемых сетей энергоресурсов будет определяться на стадии рабочего проектирования.
- Разрабатываемая территория полностью расположена в границах зон с особыми условиями использования территорий:
 - охранный зона транспорта «Третья подзона приаэродромной территории аэродрома Кострома (Сокеркино)» (реестровый номер 44:00-6.583);
 - охранный зона транспорта «Четвертая подзона приаэродромной территории аэродрома Кострома (Сокеркино)» (реестровый номер 44:00-6.584);
 - охранный зона транспорта «Пятая подзона приаэродромной территории аэродрома Кострома (Сокеркино)» (реестровый номер 44:00-6.585);
 - охранный зона транспорта «Приаэродромная территория аэродрома Кострома (Сокеркино)» (реестровый номер 44:00-6.587);
 - охранный зона транспорта «Шестая подзона приаэродромной территории аэродрома Кострома (Сокеркино)» (реестровый номер 44:00-6.593);
 - 3 пояс зоны санитарной охраны водозаборов поверхностных вод правобережных водозаборных сооружений (Димитровские очистные сооружения водопровода), расположенных: г. Кострома, ул. Коминтерна, д. 90, стр.2, и Левобережных водозаборных сооружений (насосно-фильтровальной станции), расположенной: г. Кострома, ул. 1 Мая, 2а (реестровый номер 44:00-6.826).
- Проектируемые здания, проезды и парковки показаны условно.

									ППТ
									Проект планировки территории в границах комплексного развития территории жилой застройки города Костромы, ограниченной улицами Новый Быт, Рабочей 7-й, Рабочей 11-й, по границам земельных участков с кадастровыми номерами 44:27:040328:6, 44:27:040328:24
Изм	Кол.уч	Лист	№ док	Подпись	Дата	Материалы по обоснованию проекта планировки территории	Стадия	Лист	Листов
Разработал	Петрова						П	7	
Проверил	Кокшарова					Схема границ зон с особыми условиями использования территории.	ООО предприятие "Коллеги"		
ГАП	Кокшарова					Н. контроль			
	Капралов								