


Вариант планировочного решения застройки территории в соответствии с проектом планировки территории.
М 1:1000

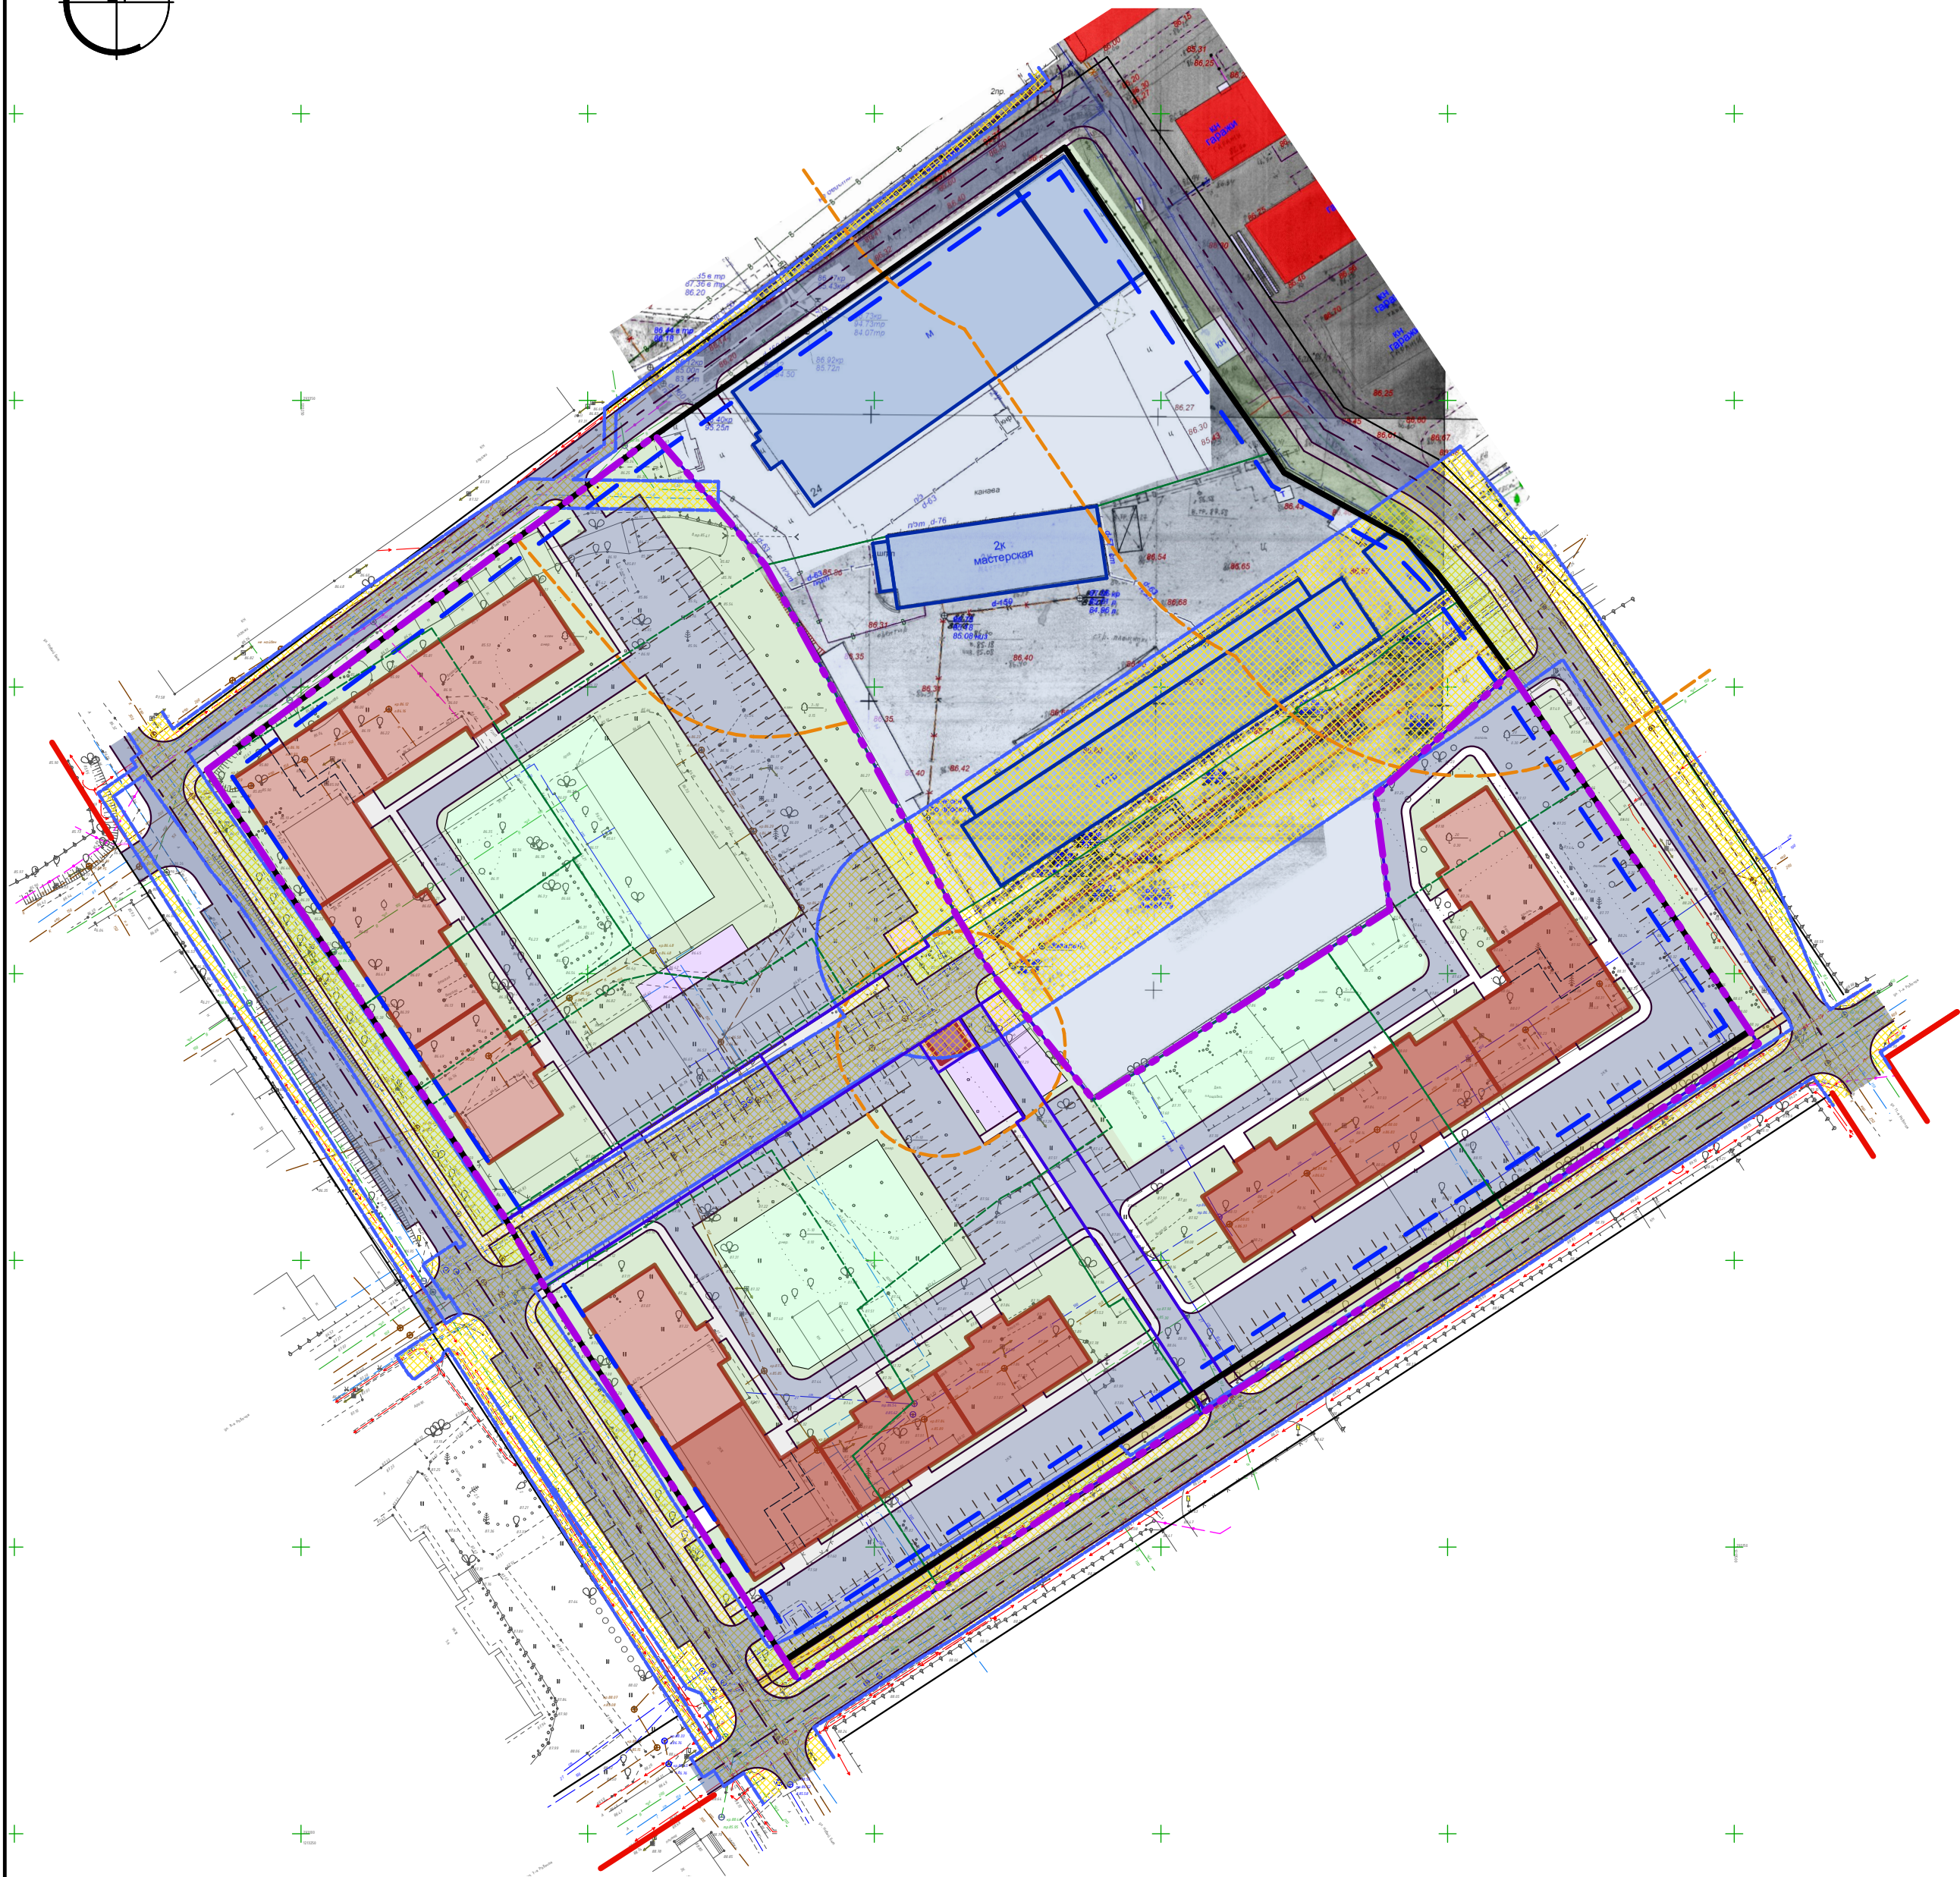

Условные обозначения.

Условные обозначения	Наименование
	Граница комплексного развития территории
	Существующие красные линии
	Устанавливаемые красные линии
	Линия отступа от красной линии в целях определения допустимого размещения зданий, строений, сооружений
	Границы существующих земельных участков
	Границы вновьобразуемых земельных участков
	Охранные зоны инженерных сетей
	Границы санитарно-защитных зон
	Планируемые объекты среднеэтажной жилой застройки (код 2,5)
	Планируемые объекты среднеэтажной жилой застройки (код 2,5) с размещением объектов обслуживания жилой застройки во встроенных и встроенно-пристроенных помещениях многоквартирного дома
	Планируемые объекты коммунального обслуживания (код 3,1)
	Дороги, проезды, площадки с асфальтобетонным покрытием
	Тротуары и площадки с покрытием из тротуарной плитки
	Велодорожки
	Газон
	Территории для организации площадок для игр детей, отдыха взрослых, для занятий физкультурой
	Территории для организации площадок для хозяйственных целей

						ППТ			
						Проект планировки территории в границах комплексного развития территории жилой застройки города Костромы, ограниченной улицами Новый Быт, Рабочей 7-й, Рабочей 11-й, по границам земельных участков с кадастровыми номерами 44:27:040328:6, 44:27:040328:24			
Изм	Кол.уч	Лист	№ док	Подпись	Дата	Материалы по обоснованию проекта планировки территории	Стадия	Лист	Листов
Разработал	Петрова						П	8	
Проверил	Кокшарова								
						Вариант планировочного решения застройки территории в соответствии с проектом планировки территории.	ООО предприятие "Коллеги"		
ГАП	Кокшарова								
Н. контроль	Капралов								