**СХЕМА РАСПОЛОЖЕНИЯ**
**земельного участка или земельных участков на кадастровом плане территории**

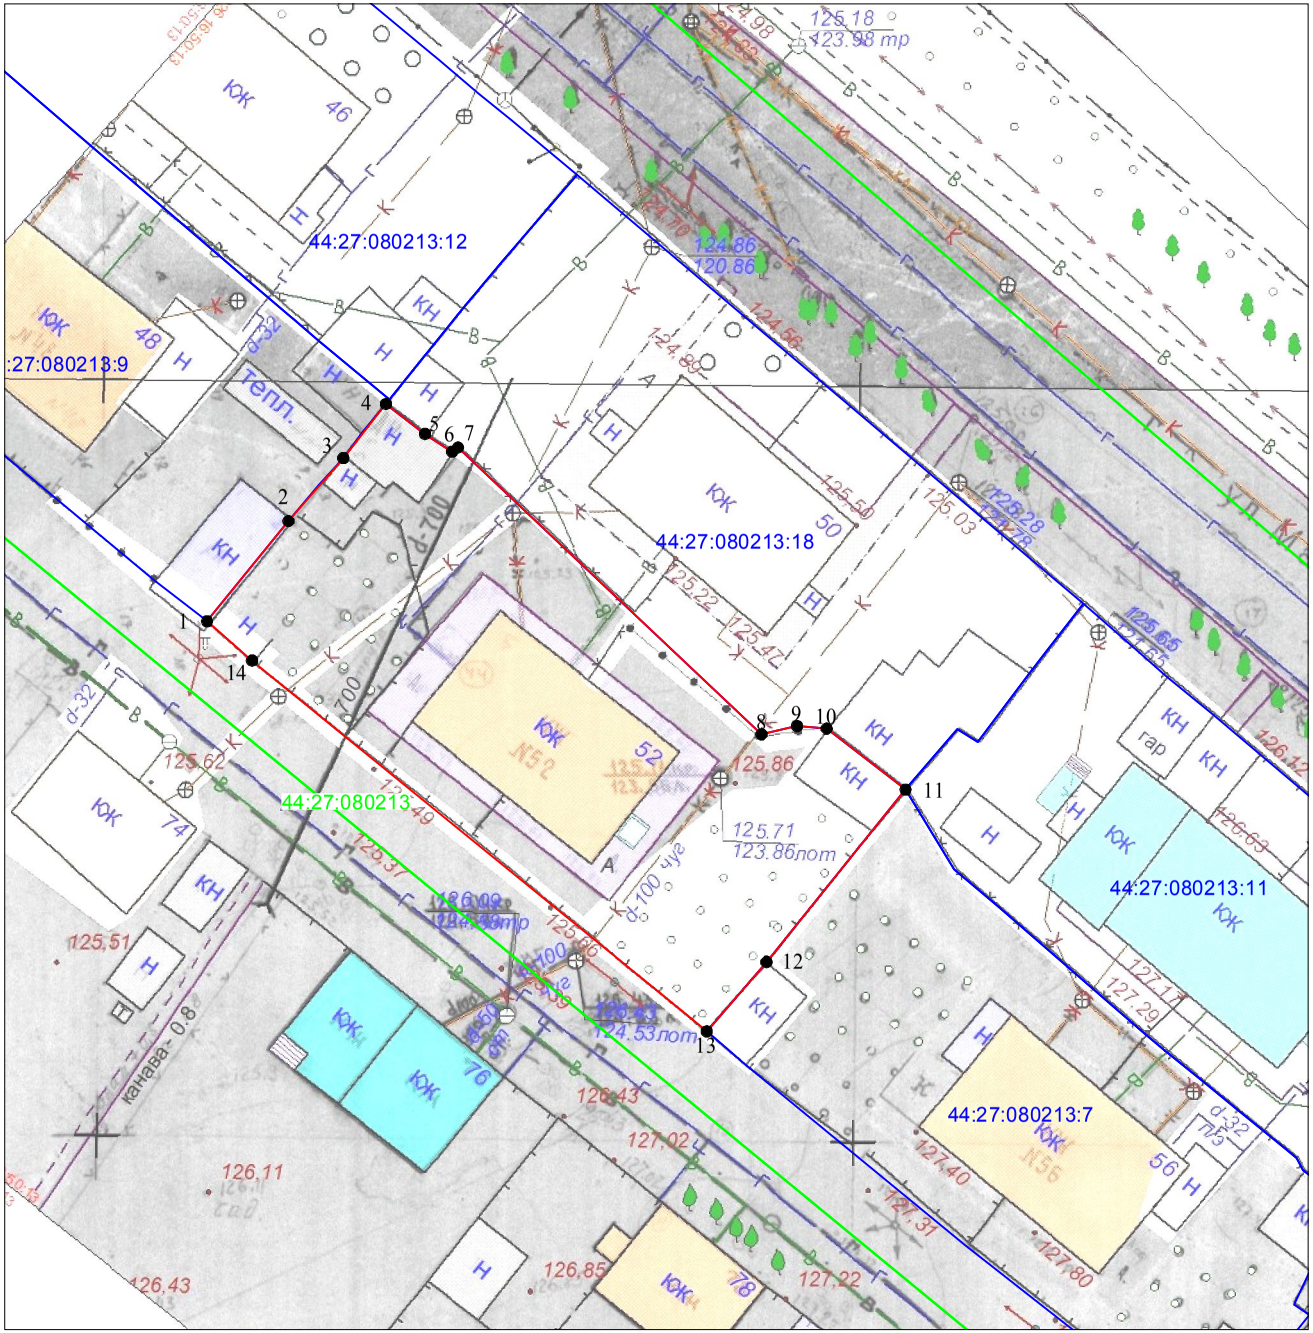


Масштаб 1:500
Система координат: МСК-44, зона 1

**Утверждена**
постановлением Администрации
города Костромы

о т _____ № ____

| Кадастровый квартал | 44:27:080213 | |
|---|---|---|
| Площадь земельного участка | 812 м² | |
| Обозначение характерных точек границы | Координаты, м | |
| | X | Y |
| 1 | 288593,38 | 1212061,20 |
| 2 | 288600,01 | 1212066,59 |
| 3 | 288604,18 | 1212070,22 |
| 4 | 288607,76 | 1212073,04 |
| 5 | 288605,78 | 1212075,62 |
| 6 | 288604,60 | 1212077,42 |
| 7 | 288604,88 | 1212077,81 |
| 8 | 288585,89 | 1212097,90 |
| 9 | 288586,44 | 1212100,24 |
| 10 | 288586,27 | 1212102,20 |
| 11 | 288582,24 | 1212107,42 |
| 12 | 288570,82 | 1212098,22 |
| 13 | 288566,23 | 1212094,27 |
| 14 | 288590,78 | 1212064,18 |
| 1 | 288593,38 | 1212061,20 |

Местоположение: город Кострома, улица Машиностроителей, 52

Условные обозначения:

● 1 - характерная точка границы земельного участка
- граница учтенного земельного участка
- граница образуемого земельного участка
- граница кадастрового квартала
44:27:080213 - обозначение кадастрового квартала
44:27:080213:18 - кадастровый номер учтенного земельного участка