Утверждена
постановлением Администрации
города Костромы

от _____ № _____

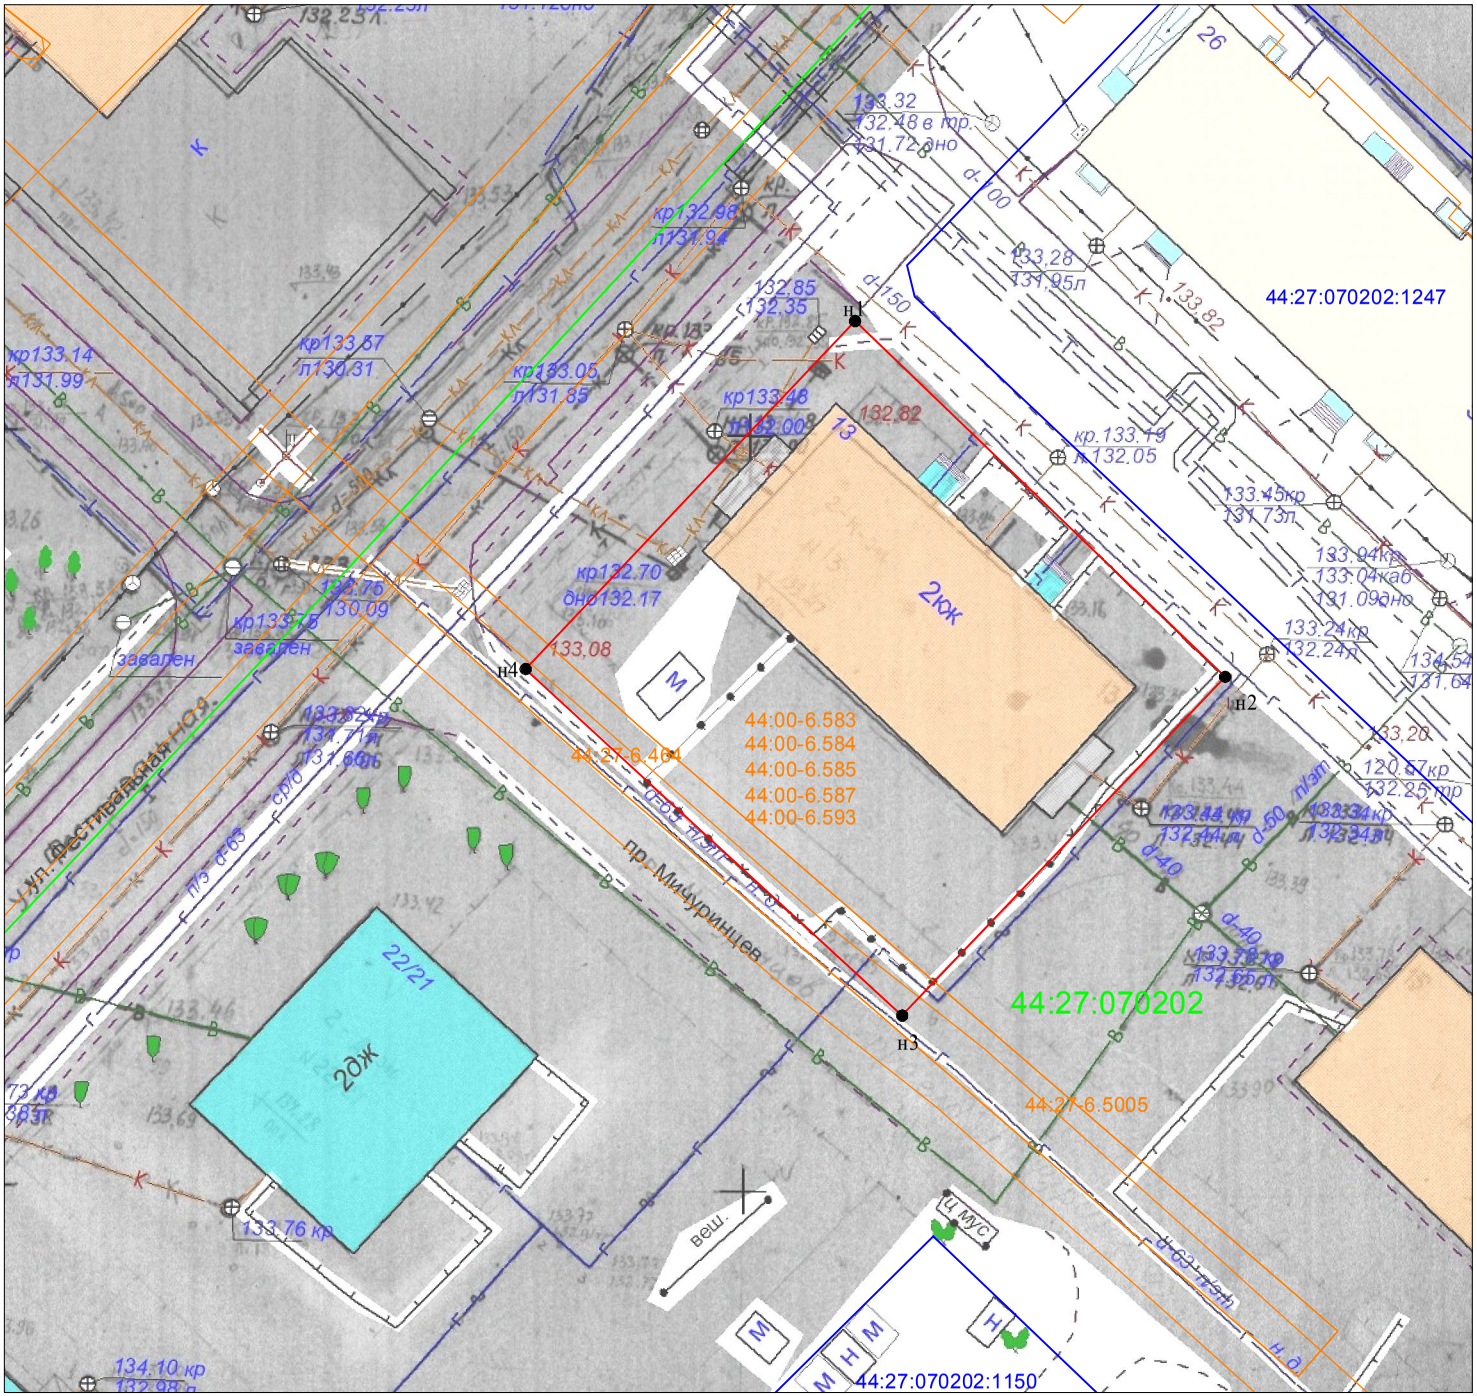

Масштаб 1:500
Система координат: МСК-44, зона 1

СХЕМА РАСПОЛОЖЕНИЯ
земельного участка на кадастровом плане территории

Кадастровый квартал	*44:27:070202*
Площадь земельного участка	*1063 м²*

Обозначение характерных точек границы	**Координаты, м**	
	X	**Y**
н1	*289159,47*	*1218116,72*
н2	*289135,93*	*1218141,21*
н3	*289113,51*	*1218119,84*
н4	*289136,44*	*1218094,92*
н1	*289159,47*	*1218116,72*

Местоположение: город Кострома, проезд Мичуринцев, 13

Условные обозначения:

44:27:070202:48 - обозначение учтенного земельного участка
● 1 - характерная точка границы земельного участка
- граница учтенного земельного участка
- граница образуемого земельного участка
44:27:070202 - граница и обозначение кадастрового квартала
44:27-6.2205 - граница и обозначение зон с особыми условиями использования территории