



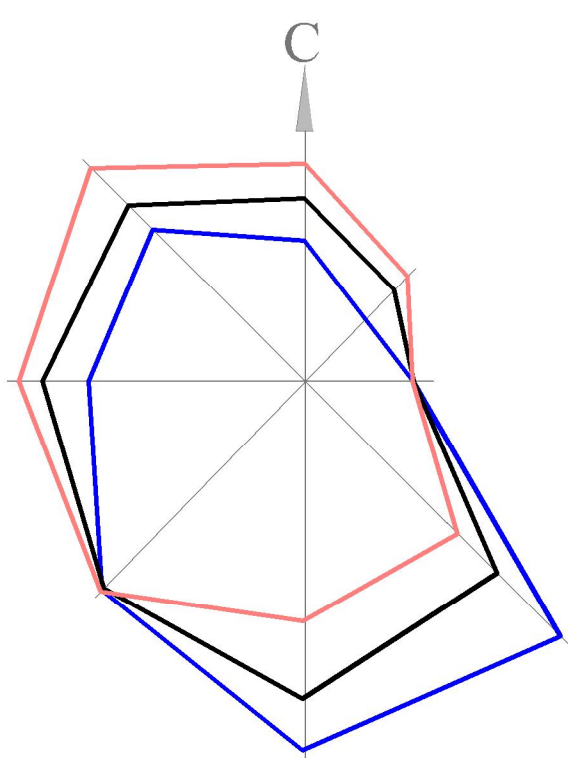

ГОРОД КОСТРОМА

Проект планировки территории, ограниченной набережной реки Волги, автопешеходным мостом, проездом Нагорным, новым направлением улицы Дачной, проездом от улицы Дачной до набережной реки Волги.

Схема использования территории и границ земельных участков в период подготовки проекта планировки территории (опорный план)

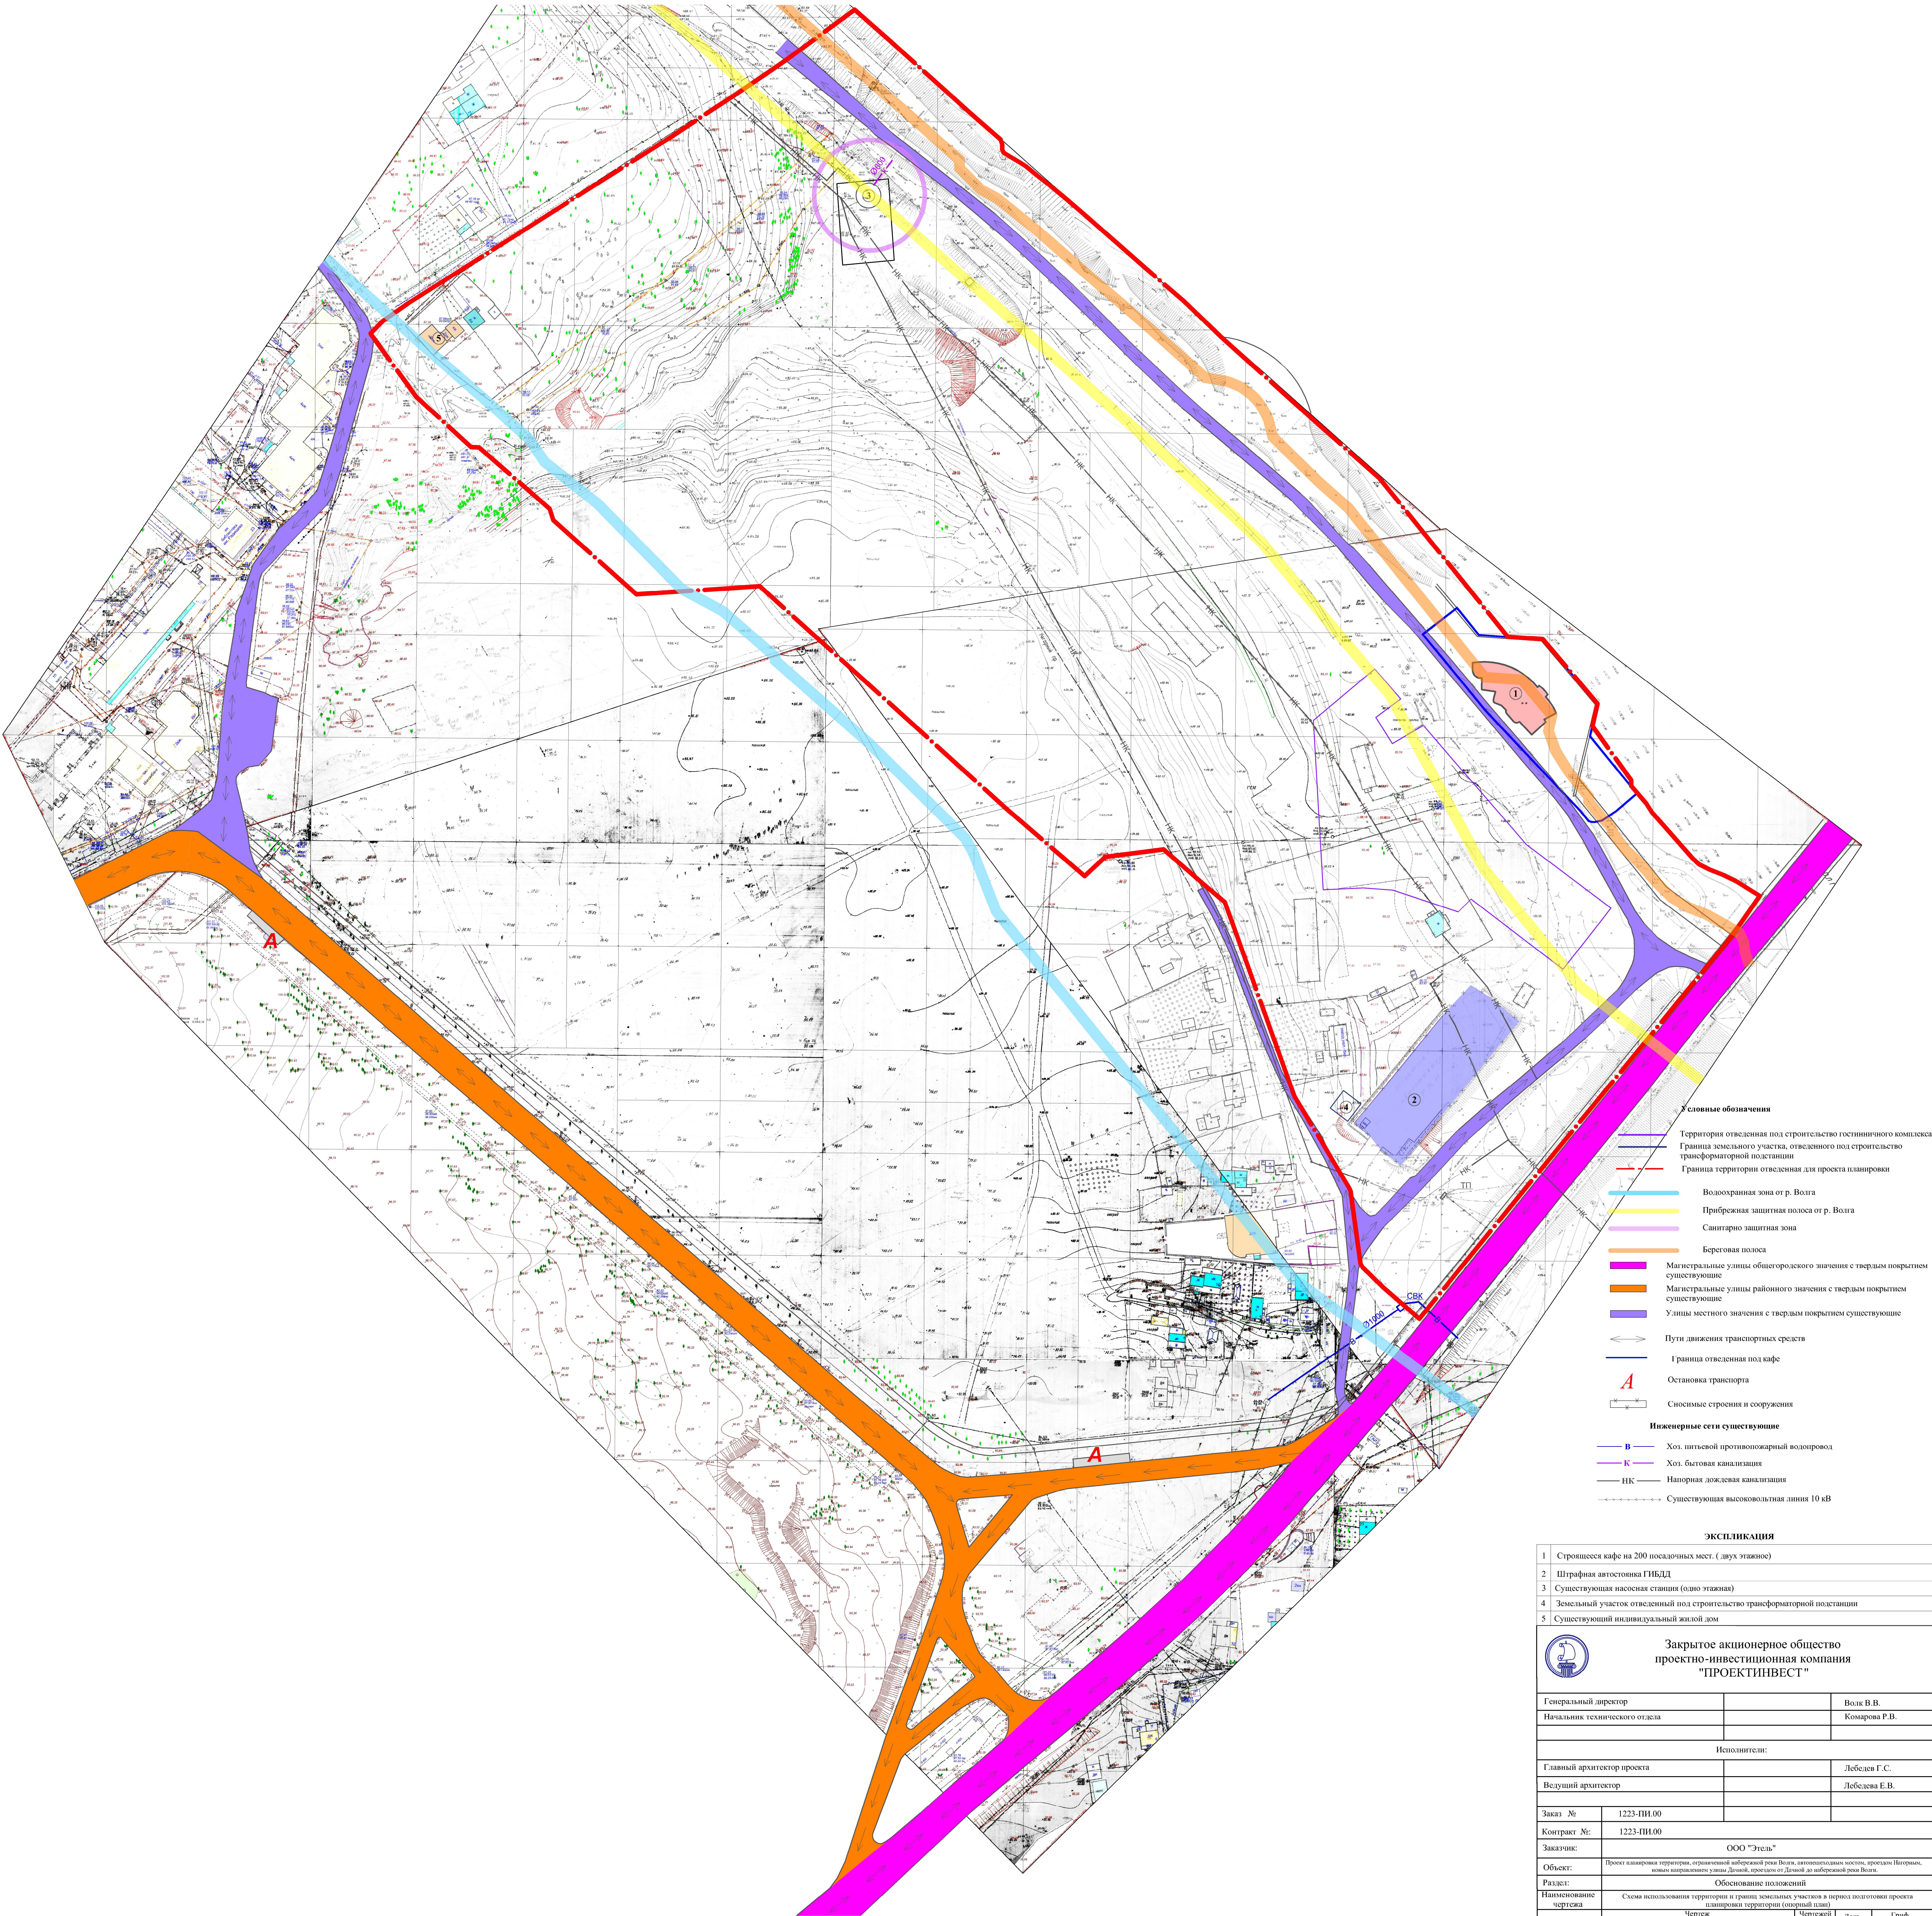

- Условные обозначения**
- Территория отведенная под строительство гостиничного комплекса
 - Граница земельного участка, отведенного под строительство трансформаторной подстанции
 - Граница территории отведенная для проекта планировки
 - Водоохранная зона от р. Волга
 - Прибрежная защитная полоса от р. Волга
 - Санитарно защитная зона
 - Береговая полоса
 - Магистральные улицы общегородского значения с твердым покрытием существующие
 - Магистральные улицы районного значения с твердым покрытием существующие
 - Улицы местного значения с твердым покрытием существующие
 - Пути движения транспортных средств
 - Граница отведенная под кафе
 - Остановка транспорта
 - Сносимые строения и сооружения
 - Инженерные сети существующие**
 - Хоз. питьевой противопожарный водопровод
 - Хоз. бытовая канализация
 - НПЗ Канализация
 - Существующая высоковольтная линия 10 кВ

ЭКСПЛИКАЦИЯ					
1	Строится кафе на 200 посадочных мест. (двух этажное)				
2	Штрафная автостанция ГИБДД				
3	Существующая насосная станция (одно этажная)				
4	Земельный участок отведенный под строительство трансформаторной подстанции				
5	Существующий индивидуальный жилой дом				
 Закрытое акционерное общество проектно-инвестиционная компания "ПРОЕКТИНВЕСТ"					
Генеральный директор			Волк В.В.		
Начальник технического отдела			Комарова Р.В.		
Исполнители:					
Главный архитектор проекта			Лебедев Г.С.		
Ведущий архитектор			Лебедева Е.В.		
Заказ №	1223-ПН.00				
Контракт №:	1223-ПН.00				
Заказчик:	ООО "Этель"				
Объект:	Проект планировки территории, ограниченной набережной реки Волги, автопешеходным мостом, проездом Нагорным, новым направлением улицы Дачной, проездом от Дачной до набережной реки Волги.				
Результат:	Обоснование положений				
Наименование чертежа	Схема использования территории и границ земельных участков в период подготовки проекта планировки территории (опорный план)				
Масштаб	Чертеж		Чертежной	Дата	Гриф секретности
	номер	лист	листов		
1 : 1 000	2	1	1	5	2013 Не секретно