ЧЕРТЕЖ МЕЖЕВАНИЯ ТЕРРИТОРИИ

Координаты характерных точек устанавливаемых красных линий		
Обозначение характерных точек устанавливаемых красных линий	*X*	*Y*
1	**2**	**3**
т1	290603.52	1214130.82
т2	290604.25	1214165.66
т3	290604.89	1214165.67
т4	290605.02	1214194.09
т5	290604.24	1214194.08
т6	290604.25	1214202.17
т7	290605.32	1214202.14
т8	290606.14	1214219.52
т9	290606.40	1214230.74
т10	290606.37	1214232.72
т11	290607.06	1214246.01
т12	290607.41	1214246.00
т13	290608.04	1214264.46
т14	290608.06	1214297.77
т15	290607.15	1214313.58
т16	290606.72	1214317.57
т17	290606.01	1214331.69
т18	290605.09	1214355.76
т19	290605.39	1214374.64
т20	290606.57	1214401.92
т21	290608.28	1214408.01
т22	290609.52	1214426.84
т23	290611.10	1214455.12
т24	290610.95	1214459.35
т25	290459.09	1214464.52
т26	290455.58	1214388.88
т27	290451.21	1214219.27
т28	290471.47	1214173.11
т29	290466.82	1214145.44
т30	290466.62	1214133.22
т31	290485.72	1214132.64
т32	290498.08	1214132.62
т33	290501.19	1214132.47
т34	290505.34	1214132.64
т35	290519.08	1214132.68
т36	290519.12	1214132.30
т37	290546.92	1214132.14
т38	290569.78	1214131.01
т39	290580.71	1214130.61
т40	290590.24	1214130.61
т1	290603.52	1214130.82

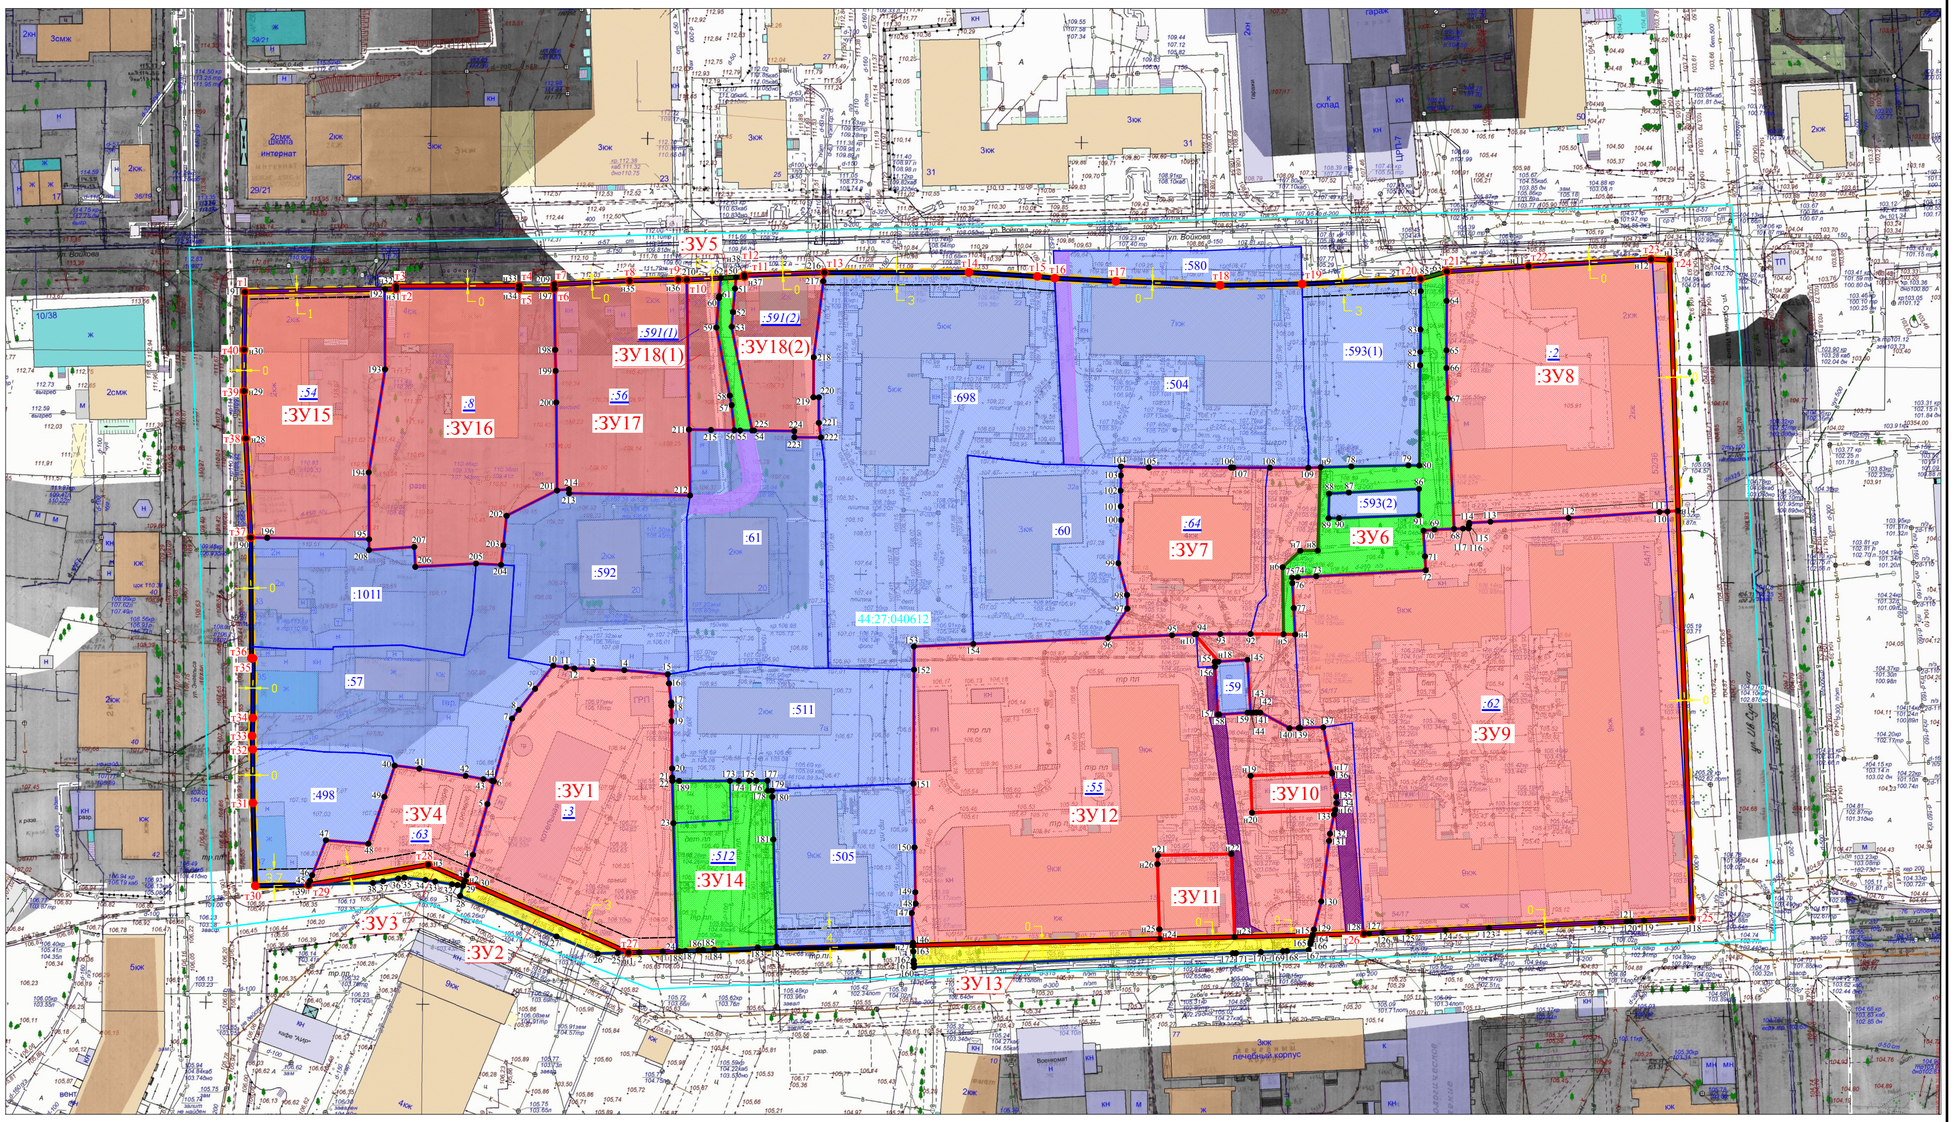

УСЛОВНЫЕ ОБОЗНАЧЕНИЯ

Условные обозначения	*НАИМЕНОВАНИЕ*	*Условные обозначения*	*НАИМЕНОВАНИЕ*
		• 68	*Обозначение характерных точек границ образуемых земельных участков*
:ЗУ1	*Обозначения образуемых земельных участков*		*Границы публичных сервитутов*
	Образуемые земельные участки		*Границы частных сервитутов*
	Образуемые земельные участки (территории) общего пользования		*Граница кадастрового квартала*
	Образуемые земельные участки, в отношении которых предполагаются их резервирование и (или) изъятие для государственных или муниципальных нужд		*Границы существующих элементов планировочной структуры*
:254	*Кадастровый номер земельного участка, сведения о котором имеются в государственном кадастре недвижимости*		*Устанавливаемые красные линии*
:33	*Кадастровый номер земельного участка прекращающего свое существование в результате преобразования (раздел, перераспределение, объединение)*	● т1	*Обозначение характерных точек границ красных линий*
	Существующие земельные участки, оставшиеся без изменений		*Линия отступа от красных линий в целях определения мест допустимого размещения зданий строений сооружений*

Документация по планировке территории, ограниченной улицами Войкова, Сусанина Ивана, Никитской, Энгельса

Чертеж межевания территории

Должн.	*Ф.И.О.*	*Подп.*	*дата*
Генеральный директор	*Рогозина Т.А.*		*05.2025*
Кадастровый инженер	*Иванова Н.А.*		*05.2025*

ОСНОВНАЯ ЧАСТЬ

Стадия	*Лист*	*Листов*
П	1	

М 1:1000

ООО "Центр кадастровых услуг"
ИНН 4401137994
ОГРН 1124401000380
Адрес: г. Кострома, ул. Маршала Новикова, д.35, помещ. 1, ком. 12