

Чертеж красных линий.
М 1:1000

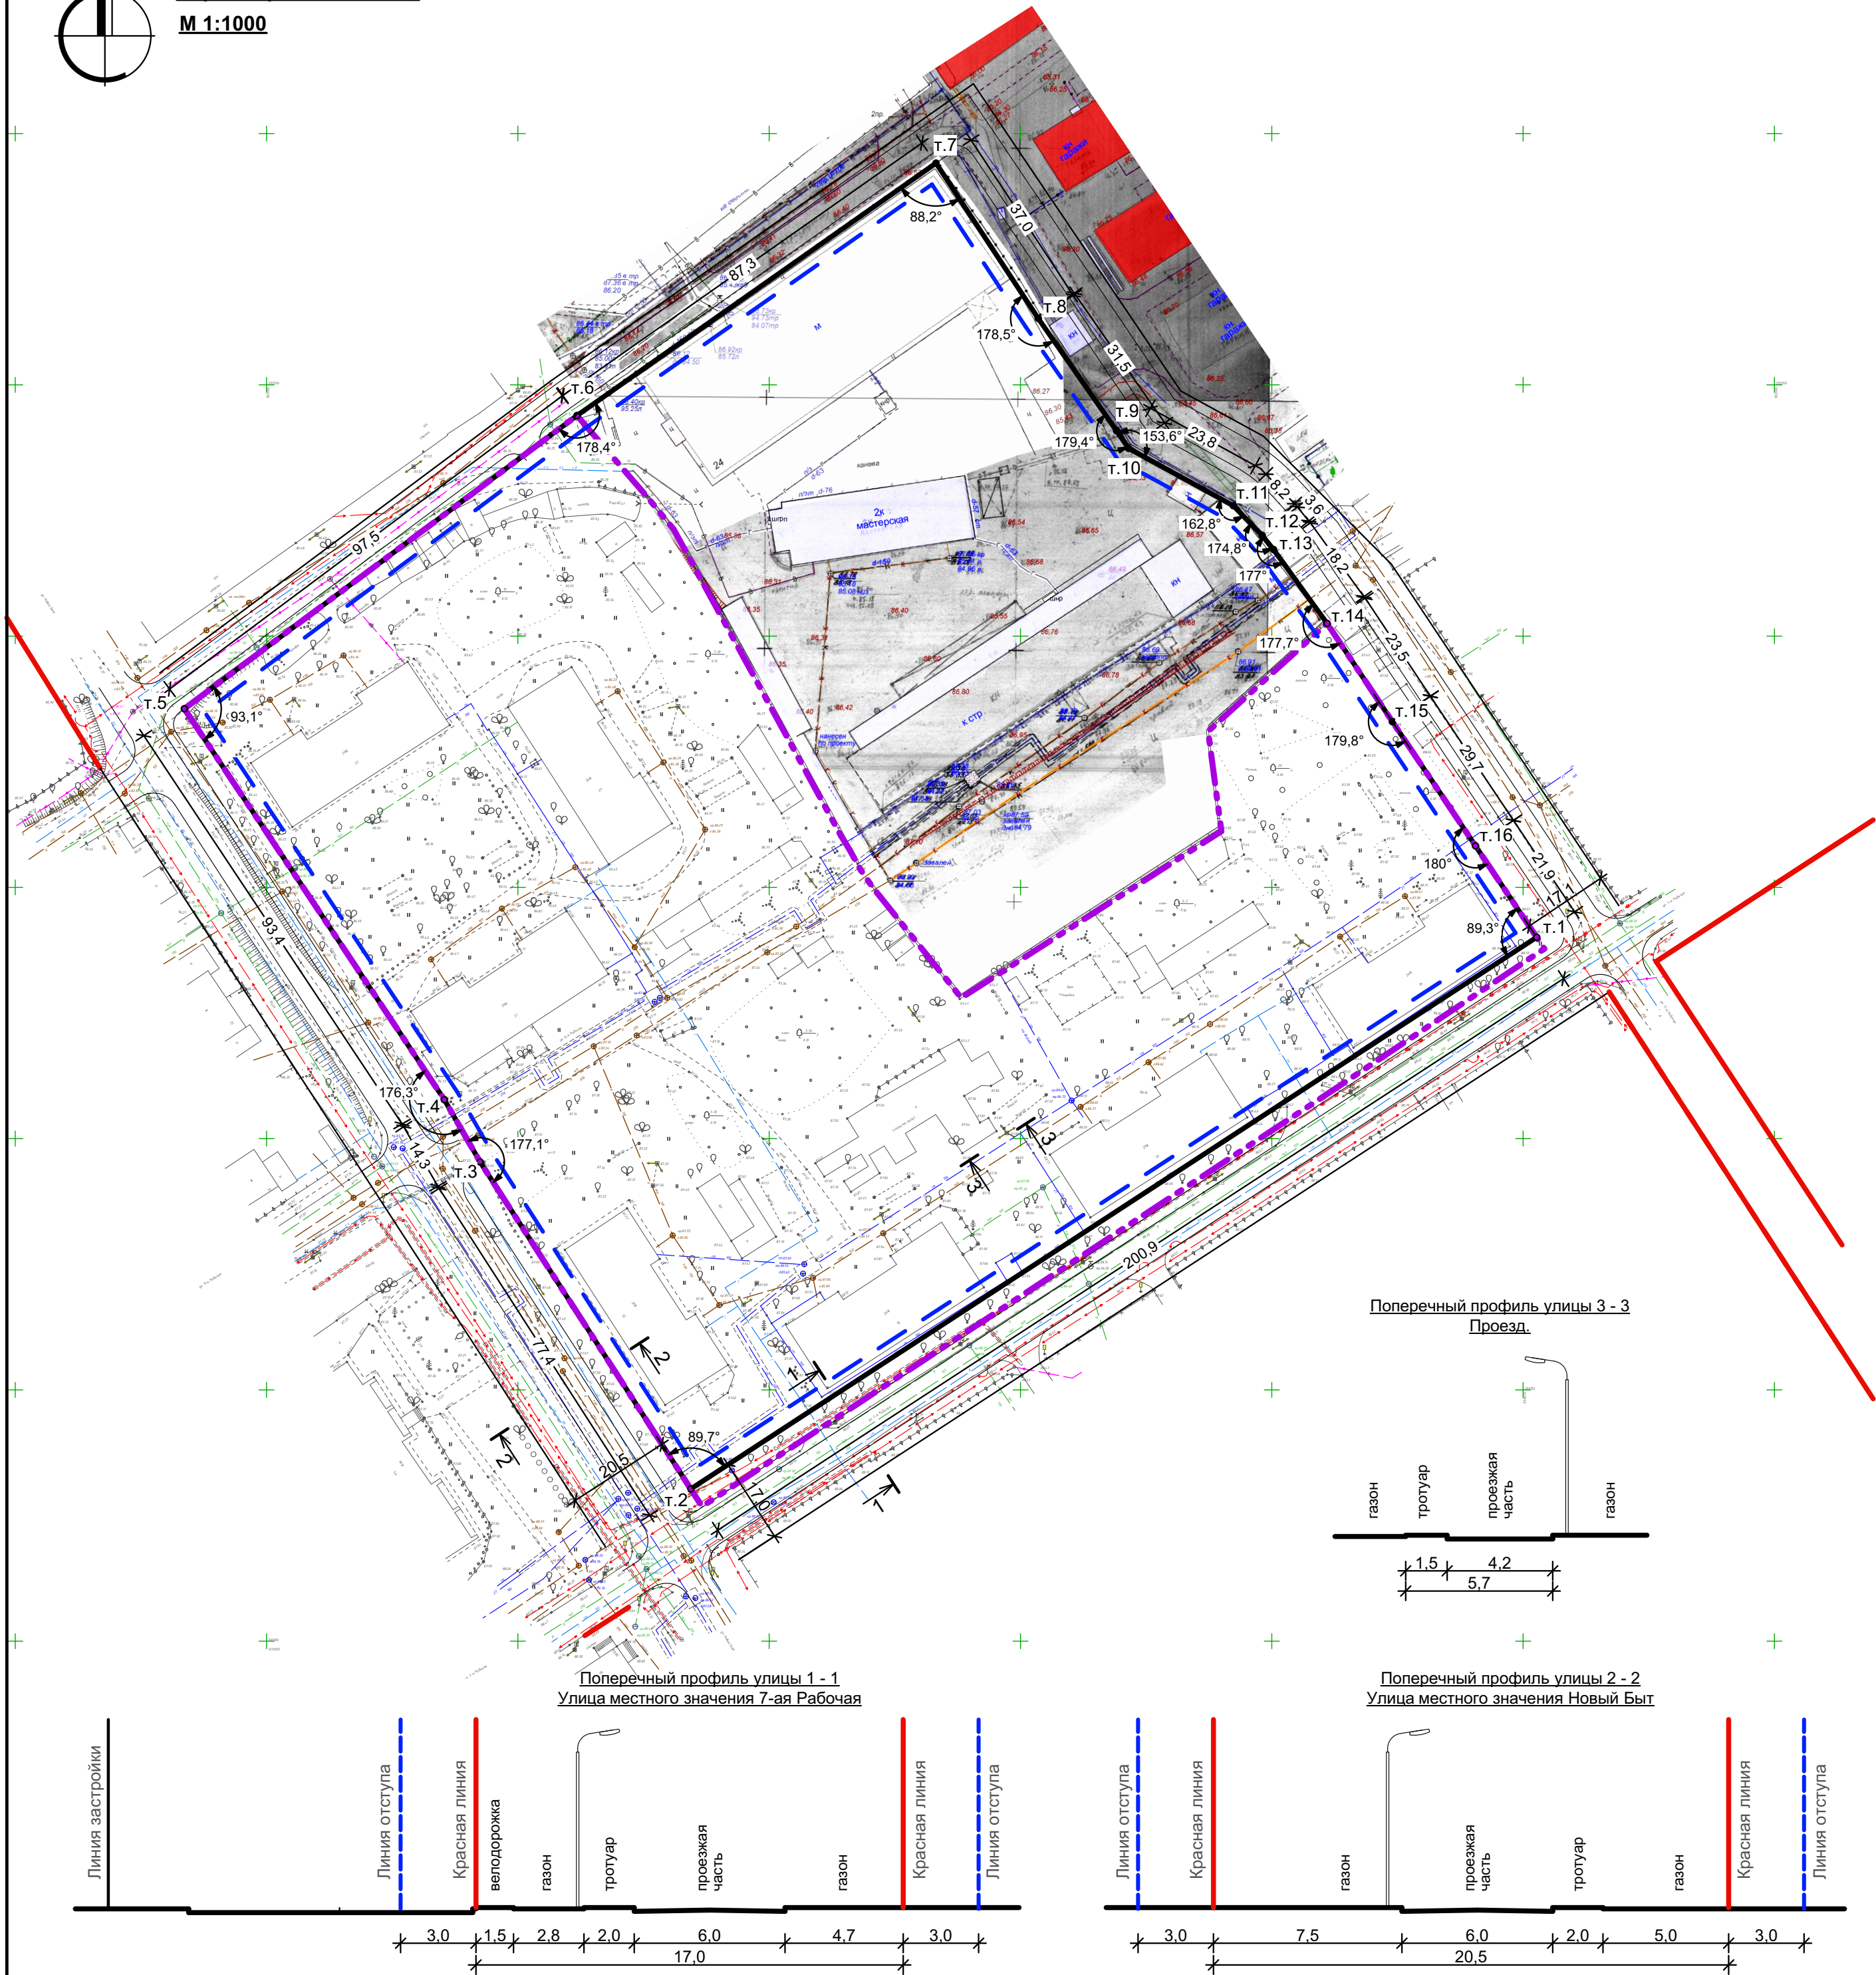


Таблица координат точек поворотов и пересечений устанавливаемых красных линий



Обозначение точки	Координаты	
	X	Y
т.1	293240,07	1213502,69
т.2	293130,29	1213334,39
т.3	293195,36	1213292,49
т.4	293207,75	1213285,37
т.5	293285,55	1213233,64
т.6	293343,89	1213311,76
т.7	293394,12	1213383,19
т.8	293363,23	1213403,52
т.9	293340,86	1213419,11
т.10	293337,38	1213421,48
т.11	293325,95	1213442,35
т.12	293320,05	1213448,07
т.13	293317,23	1213450,35
т.14	293302,53	1213461,00
т.15	293282,99	1213473,98
т.16	293258,27	1213490,52

Условные обозначения.

Условные обозначения	Наименование
	Граница комплексного развития территории
	Существующие красные линии
	Устанавливаемые красные линии
	Точки поворотов и пересечения красных линий
	Угол поворота красной линии
	Расстояния между точками красной линии
	Линия отступа от красной линии в целях определения допустимого размещения зданий, строений, сооружений

Примечание. Линии отступа от красных линий для зон размещения объектов коммунального обслуживания (код 3,1) совпадают с красными линиями


						ППТ			
						Проект планировки территории в границах комплексного развития территории жилой застройки города Костромы, ограниченной улицами Новый Быт, Рабочей 7-й, Рабочей 11-й, по границам земельных участков с кадастровыми номерами 44:27:040328:6, 44:27:040328:24			
Изм	Кол.уч	Лист	№ док	Подпись	Дата	Основная часть	Стадия	Лист	Листов
Разработал	Петрова						П	1	
Проверил	Кокшарова					Чертеж красных линий	ООО предприятие "Коллеги"		
ГАП	Кокшарова								
Н. контроль	Капралов								

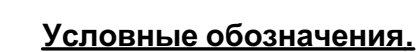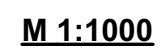


Примечание :

1. Границы планируемого элемента планировочной структуры совпадают с устанавливаемыми красными линиями.

						ППТ			
						Проект планировки территории в границах комплексного развития территории жилой застройки города Костромы, ограниченной улицами Новый Быт, Рабочей 7-й, Рабочей 11-й, по границам земельных участков кадастровыми номерами 44:27:040328:6, 44:27:040328:24			
Изм	Кол.уч	Лист	№ док	Подпись	Дата	Основная часть	Стадия	Лист	Листов
Разработал		Петрова					П	2	
Проверил		Кокшарова							
						Чертеж границ существующих и планируемых элементов планировочной структуры.	ООО предприятие "Коллеги"		
ГАП		Кокшарова							
Н. контроль		Капралов							

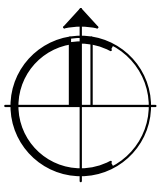

Чертеж границ зон планируемого размещения объектов
капитального строительства.
М 1:1000

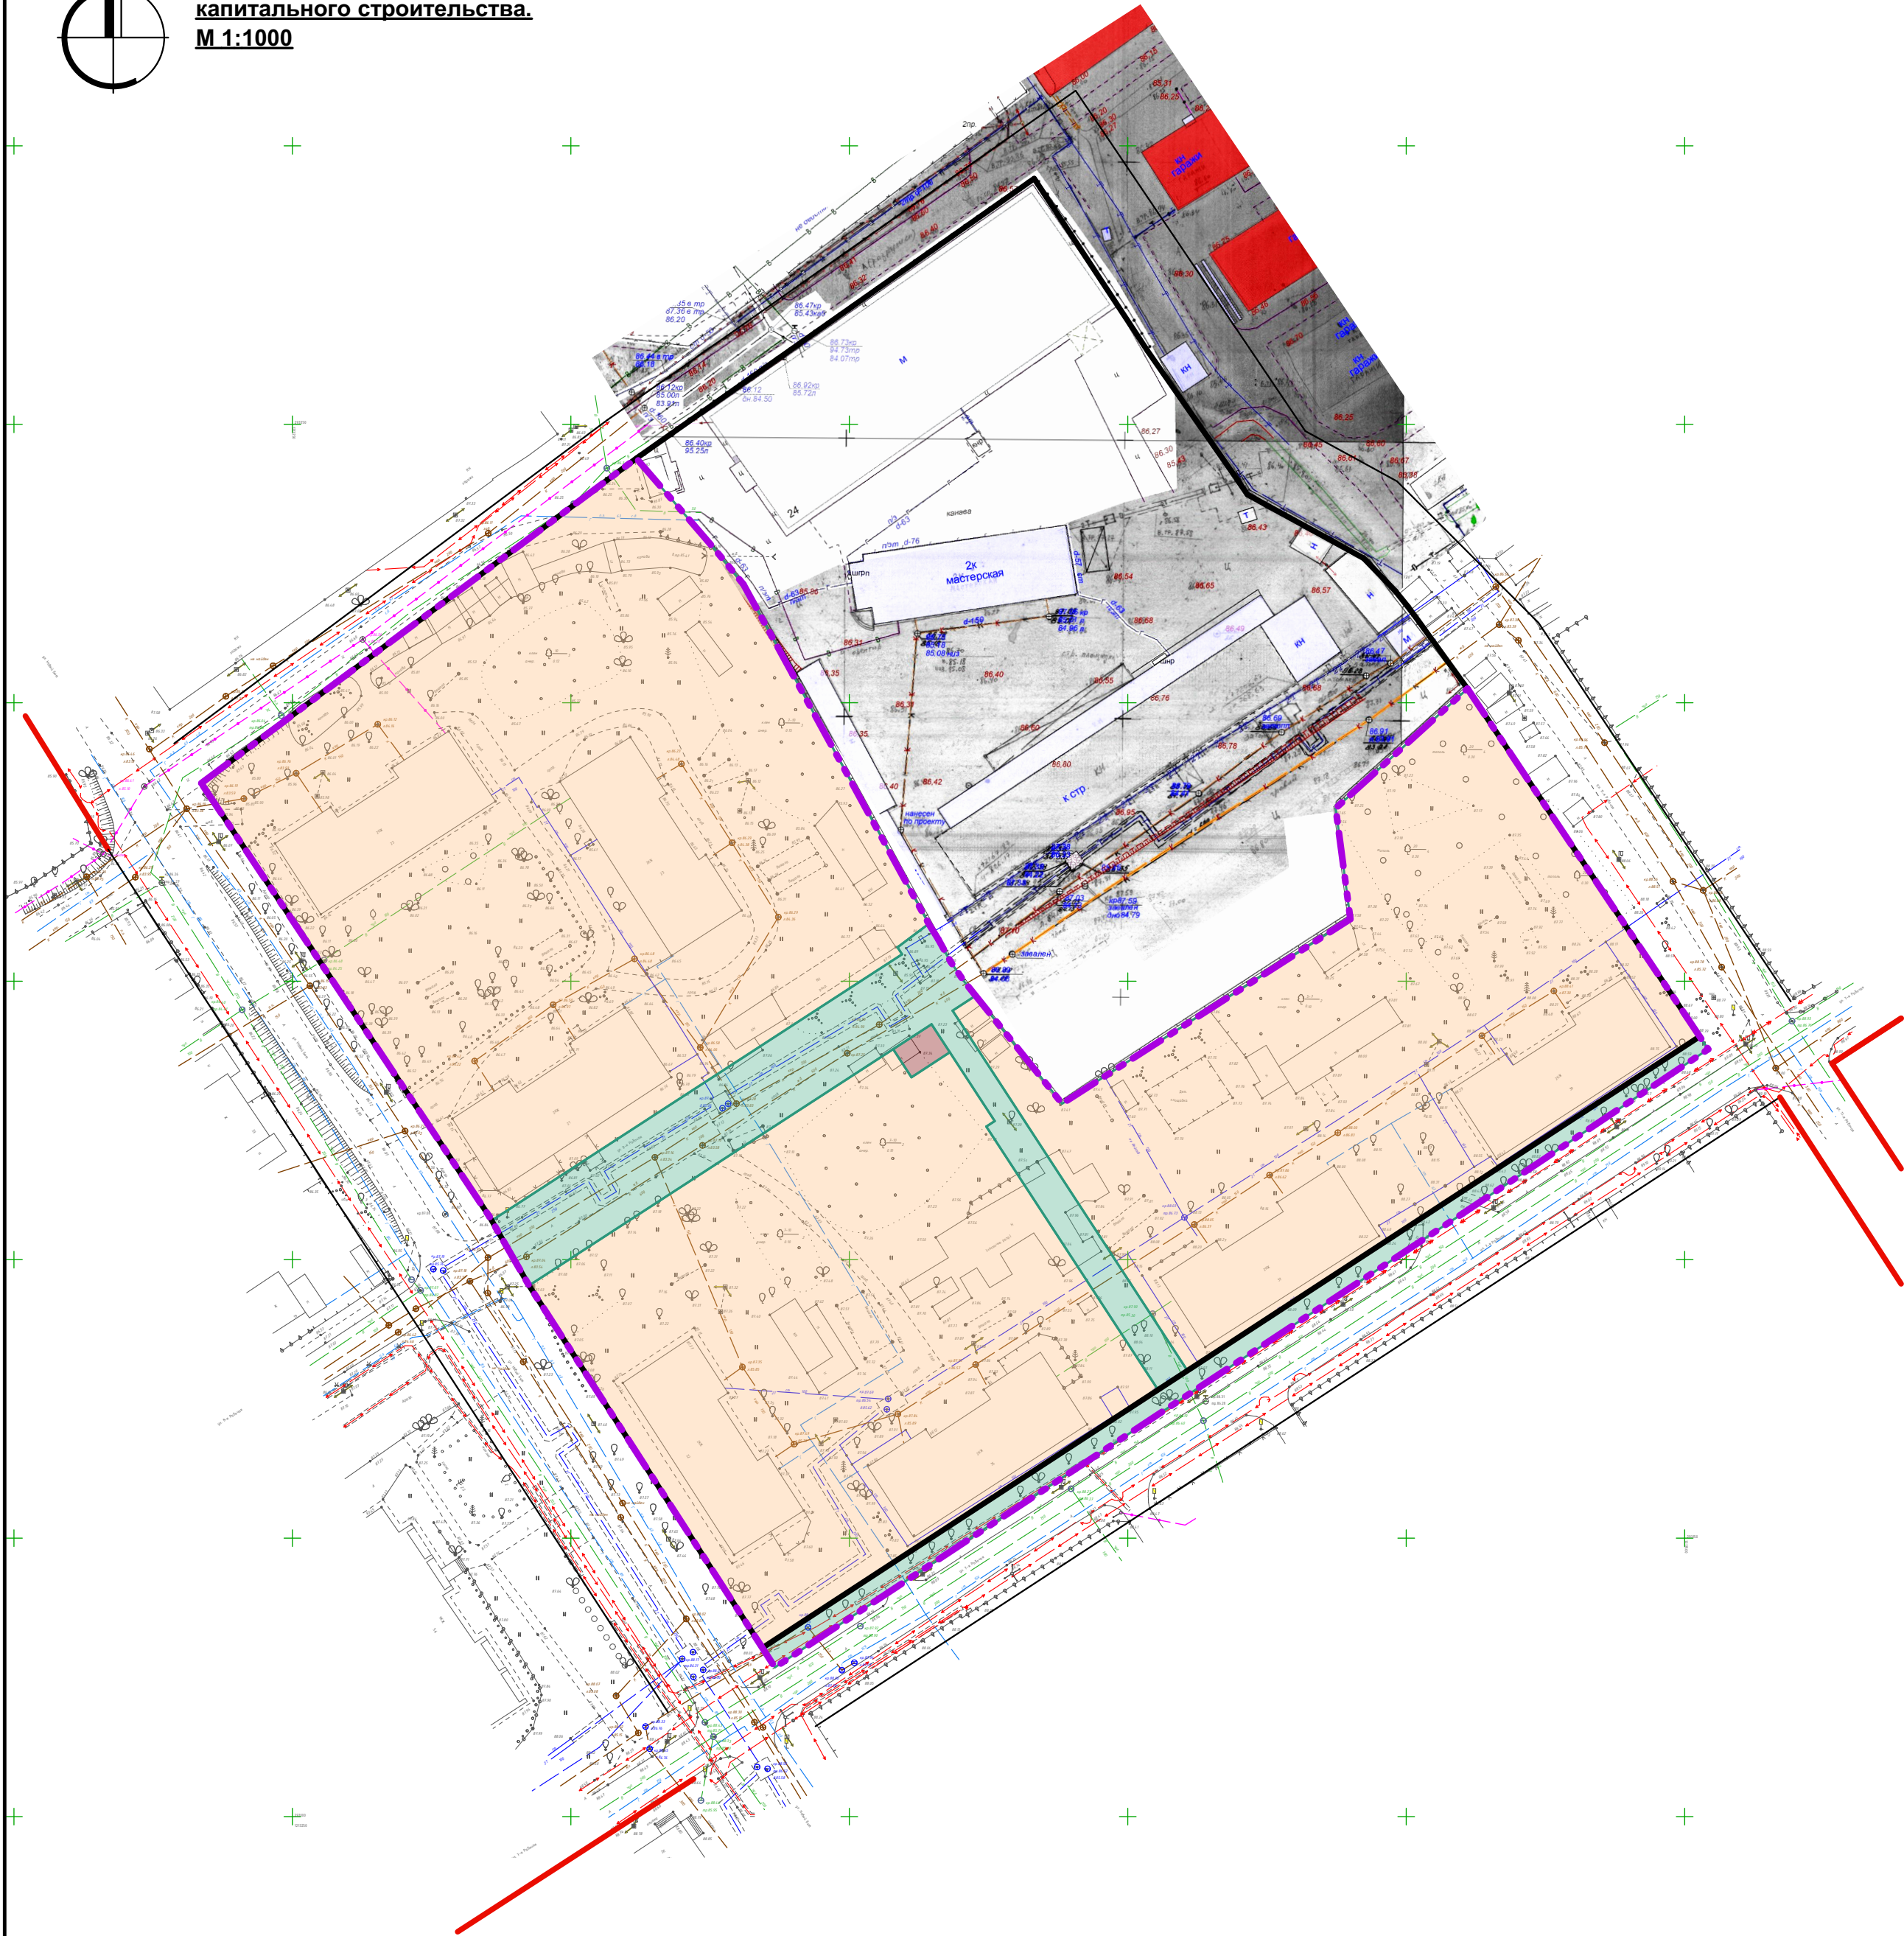

Условные обозначения.

Условные обозначения	Наименование
	Граница комплексного развития территории
	Существующие красные линии
	Устанавливаемые красные линии
Границы зон планируемого размещения объектов капитального строительства	
	Зона размещения объектов среднеэтажной жилой застройки (код 2,5)
	Зона размещения объектов коммунального обслуживания (код 3,1)
	Зона размещения земельных участков (территорий) общего пользования (код 12,0)
	Границы зон планируемого размещения объектов капитального строительства

										ППТ
										Проект планировки территории в границах комплексного развития территории жилой застройки города Костромы, ограниченной улицами Новый Быт, Рабочей 7-й, Рабочей 11-й, по границам земельных участков с кадастровыми номерами 44:27:040328:6, 44:27:040328:24
Изм.	Кол.уч.	Лист	№ док.	Подпись	Дата	Основная часть		Стадия	Лист	Листов
Разработал	Петрова							П	3	
Проверил	Кокшарова					Чертеж границ зон планируемого размещения объектов капитального строительства		ООО предприятие "Коллеги"		
ГАП	Кокшарова									
Н. контроль	Капралов									