


План архитектурно-планировочной организации территории (основной чертеж), М 1:1000

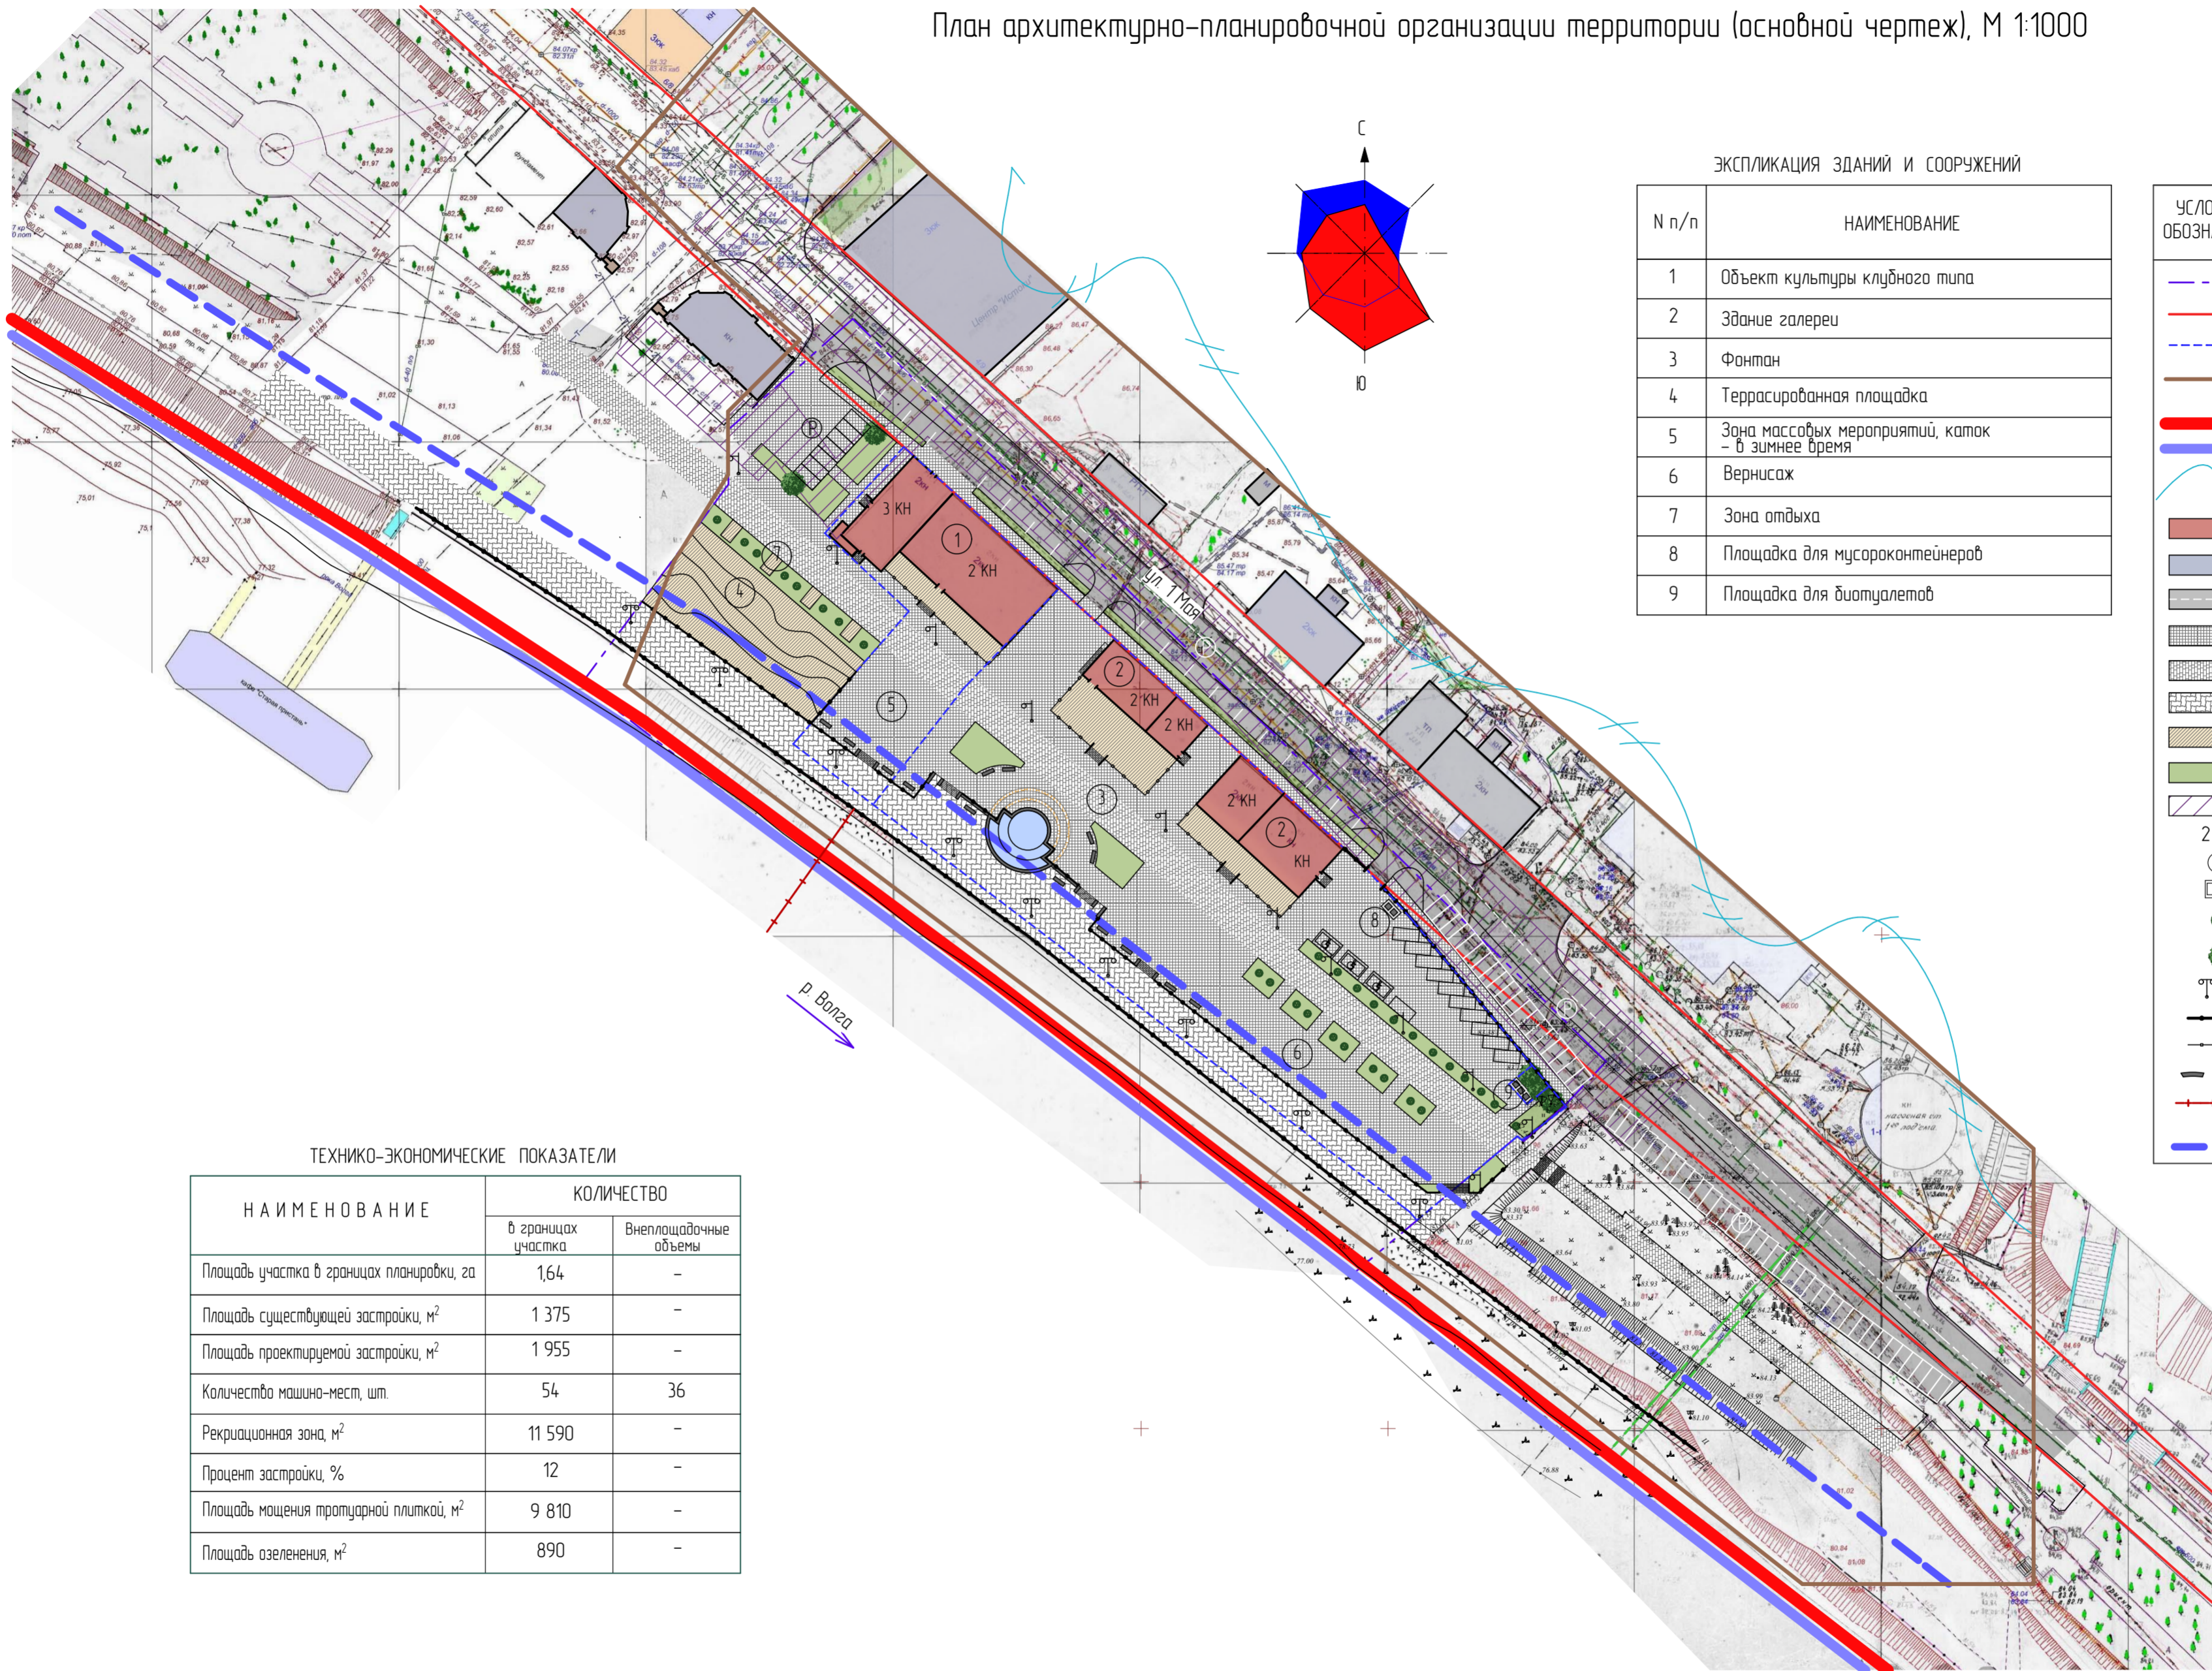

ЭКСПЛИКАЦИЯ ЗДАНИЙ И СООРУЖЕНИЙ

№ п/п	НАИМЕНОВАНИЕ
1	Объект культуры клубного типа
2	Здание галереи
3	Фонтан
4	Террасированная площадка
5	Зона массовых мероприятий, катак - в зимнее время
6	Вернисаж
7	Зона отдыха
8	Площадка для мусорокатейнеров
9	Площадка для биотуалетов

УСЛОВНЫЕ ОБОЗНАЧЕНИЯ

УСЛОВНЫЕ ОБОЗНАЧЕНИЯ	НА ИМЕНОВАНИЕ
--- (purple dashed)	Граница участка в пределах проекта планировки
— (red solid)	Существующая красная линия
--- (blue dashed)	Границы земельного участка
— (brown solid)	Граница объектов культурного наследия регионального значения "Исторический центр г. Костромы"
— (thick red solid)	Граница историко-архитектурной заповедной территории
— (thick blue solid)	Граница зоны охраны исторического центра г. Костромы
— (blue wavy)	Граница катастрофического затопления
— (brown hatched)	Реконструируемые здания
— (grey hatched)	Существующие здания и сооружения
— (grey hatched)	Существующие дороги с а/бетонным покрытием
— (grey hatched)	Тротуары и площадки с покрытием из тротуарной плитки
— (grey hatched)	
— (tan hatched)	Покрытие террасной доской
— (green hatched)	Газон
— (diagonal hatched)	Охранная зона объектов инженерной инфраструктуры
2 КН	Этажность
Ⓟ	Автостоянка
Ⓟ	Парковочное место для инвалидов
Ⓧ	Проектируемые деревья
Ⓧ	Существующие деревья
Ⓧ	Элемент уличного освещения
— (black solid)	Существующее ограждение набережной
— (black solid)	Подпорная стенка с ограждением
— (black solid)	Элементы ландшафтного благоустройства
— (red dashed)	Ограждение I – пояса зоны санитарной охраны источников водоснабжения
— (blue dashed)	Береговая полоса

ТЕХНИКО-ЭКОНОМИЧЕСКИЕ ПОКАЗАТЕЛИ

НА ИМЕНОВАНИЕ	КОЛИЧЕСТВО	
	в границах участка	Внеплощадочные объемы
Площадь участка в границах планировки, га	1,64	—
Площадь существующей застройки, м <sup>2</sup>	1 375	—
Площадь проектируемой застройки, м <sup>2</sup>	1 955	—
Количество машино-мест, шт.	54	36
Рекреационная зона, м <sup>2</sup>	11 590	—
Процент застройки, %	12	—
Площадь мощения тротуарной плиткой, м <sup>2</sup>	9 810	—
Площадь озеленения, м <sup>2</sup>	890	—