Утверждена
постановлением Администрации
города Костромы

от _____ № _____

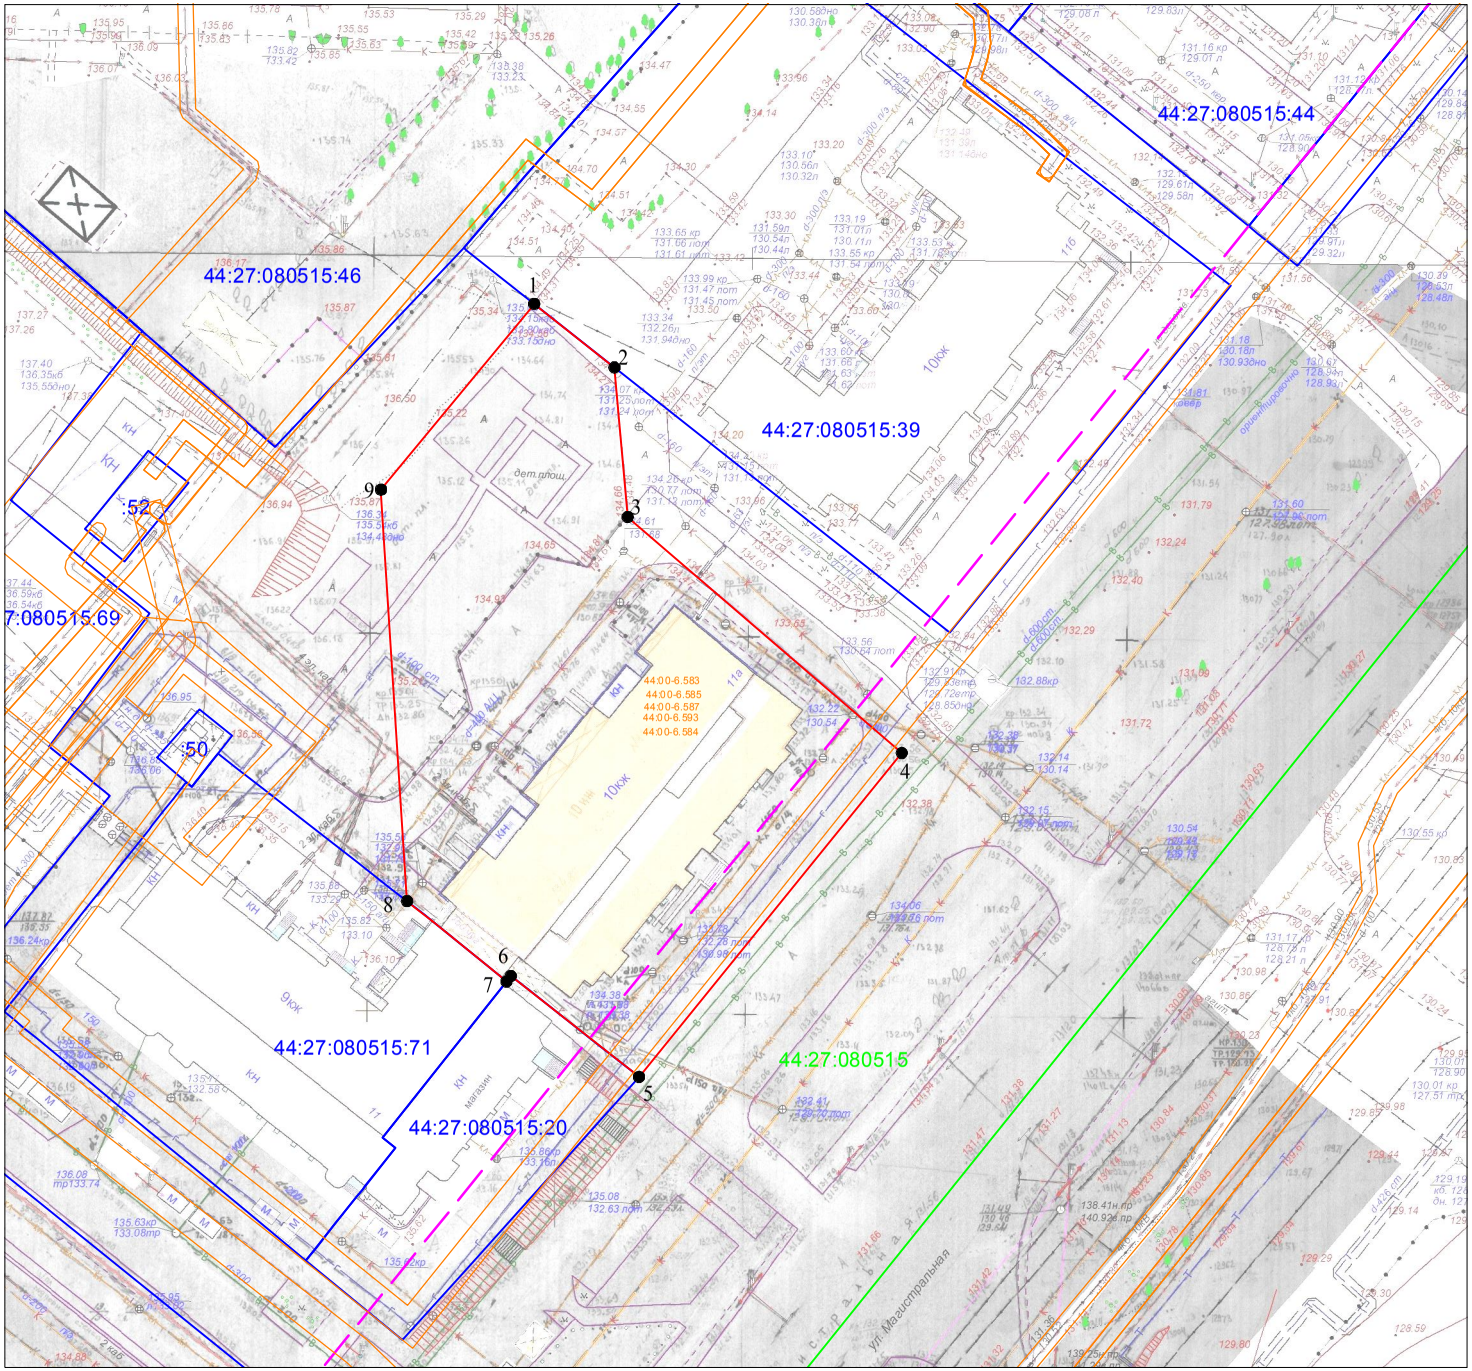

Масштаб 1:1000
Система координат: МСК-44, зона 1

СХЕМА РАСПОЛОЖЕНИЯ
земельного участка на кадастровом плане территории

Кадастровый квартал	*44:27:080515*
Площадь земельного участка	*3860 м²*

Обозначение характерных точек границы	**Координаты, м**	
	X	**Y**
1	*287603,53*	*1212016,01*
2	*287595,12*	*1212026,64*
3	*287575,31*	*1212028,38*
4	*287544,08*	*1212064,67*
5	*287501,21*	*1212029,89*
6	*287514,57*	*1212012,92*
7	*287513,83*	*1212012,36*
8	*287524,48*	*1211999,19*
9	*287578,95*	*1211995,73*
1	*287603,53*	*1212016,01*

Местоположение: город Кострома, улица Паново, 11а

Условные обозначения:

● 1 - характерная точка границы земельного участка
- граница учтенного земельного участка
- граница образуемого земельного участка
44:27:080515 - граница и обозначение кадастрового квартала
44:00-6.583 - граница и обозначение зон с особыми условиями использования территории
44:27:080515:71 - кадастровый номер учтенного земельного участка
- существующие красные линии