


УСЛОВНЫЕ ОБОЗНАЧЕНИЯ

Условные обозначения	НАИМЕНОВАНИЕ
	Граница разработки проекта планировки территории
	Граница городского округа город Кострома
	Граница участка поставленного на кадастровый учет
	Вновь образуемые красные линии
	Условный номер образуемого публичного сервитута земельного участка
	Существующая сеть водопровода
	Существующая ЛЭП
	Существующий газопровод низкого давления
	Инженерные сети подлежащие демонтажу
	Условный номер образуемого земельного участка
	Линии отступа от красных линий в целях определения места допустимого размещения зданий, строений, сооружений
	Границы образуемых и изменяемых земельных участков на кадастровом плане территории
	Охранная зона ЛЭП
	Публичный сервитут
	Границы зон действия публичных сервитутов
	Границы зон с особыми условиями использования территории
	Граница территории общего пользования
	Образуемые земельные участки, которые после образования будут относиться к территориям общего пользования или имуществу общего пользования
	Координаты точек вновь образуемых границ участков

План межевания территории. М 1:1000.

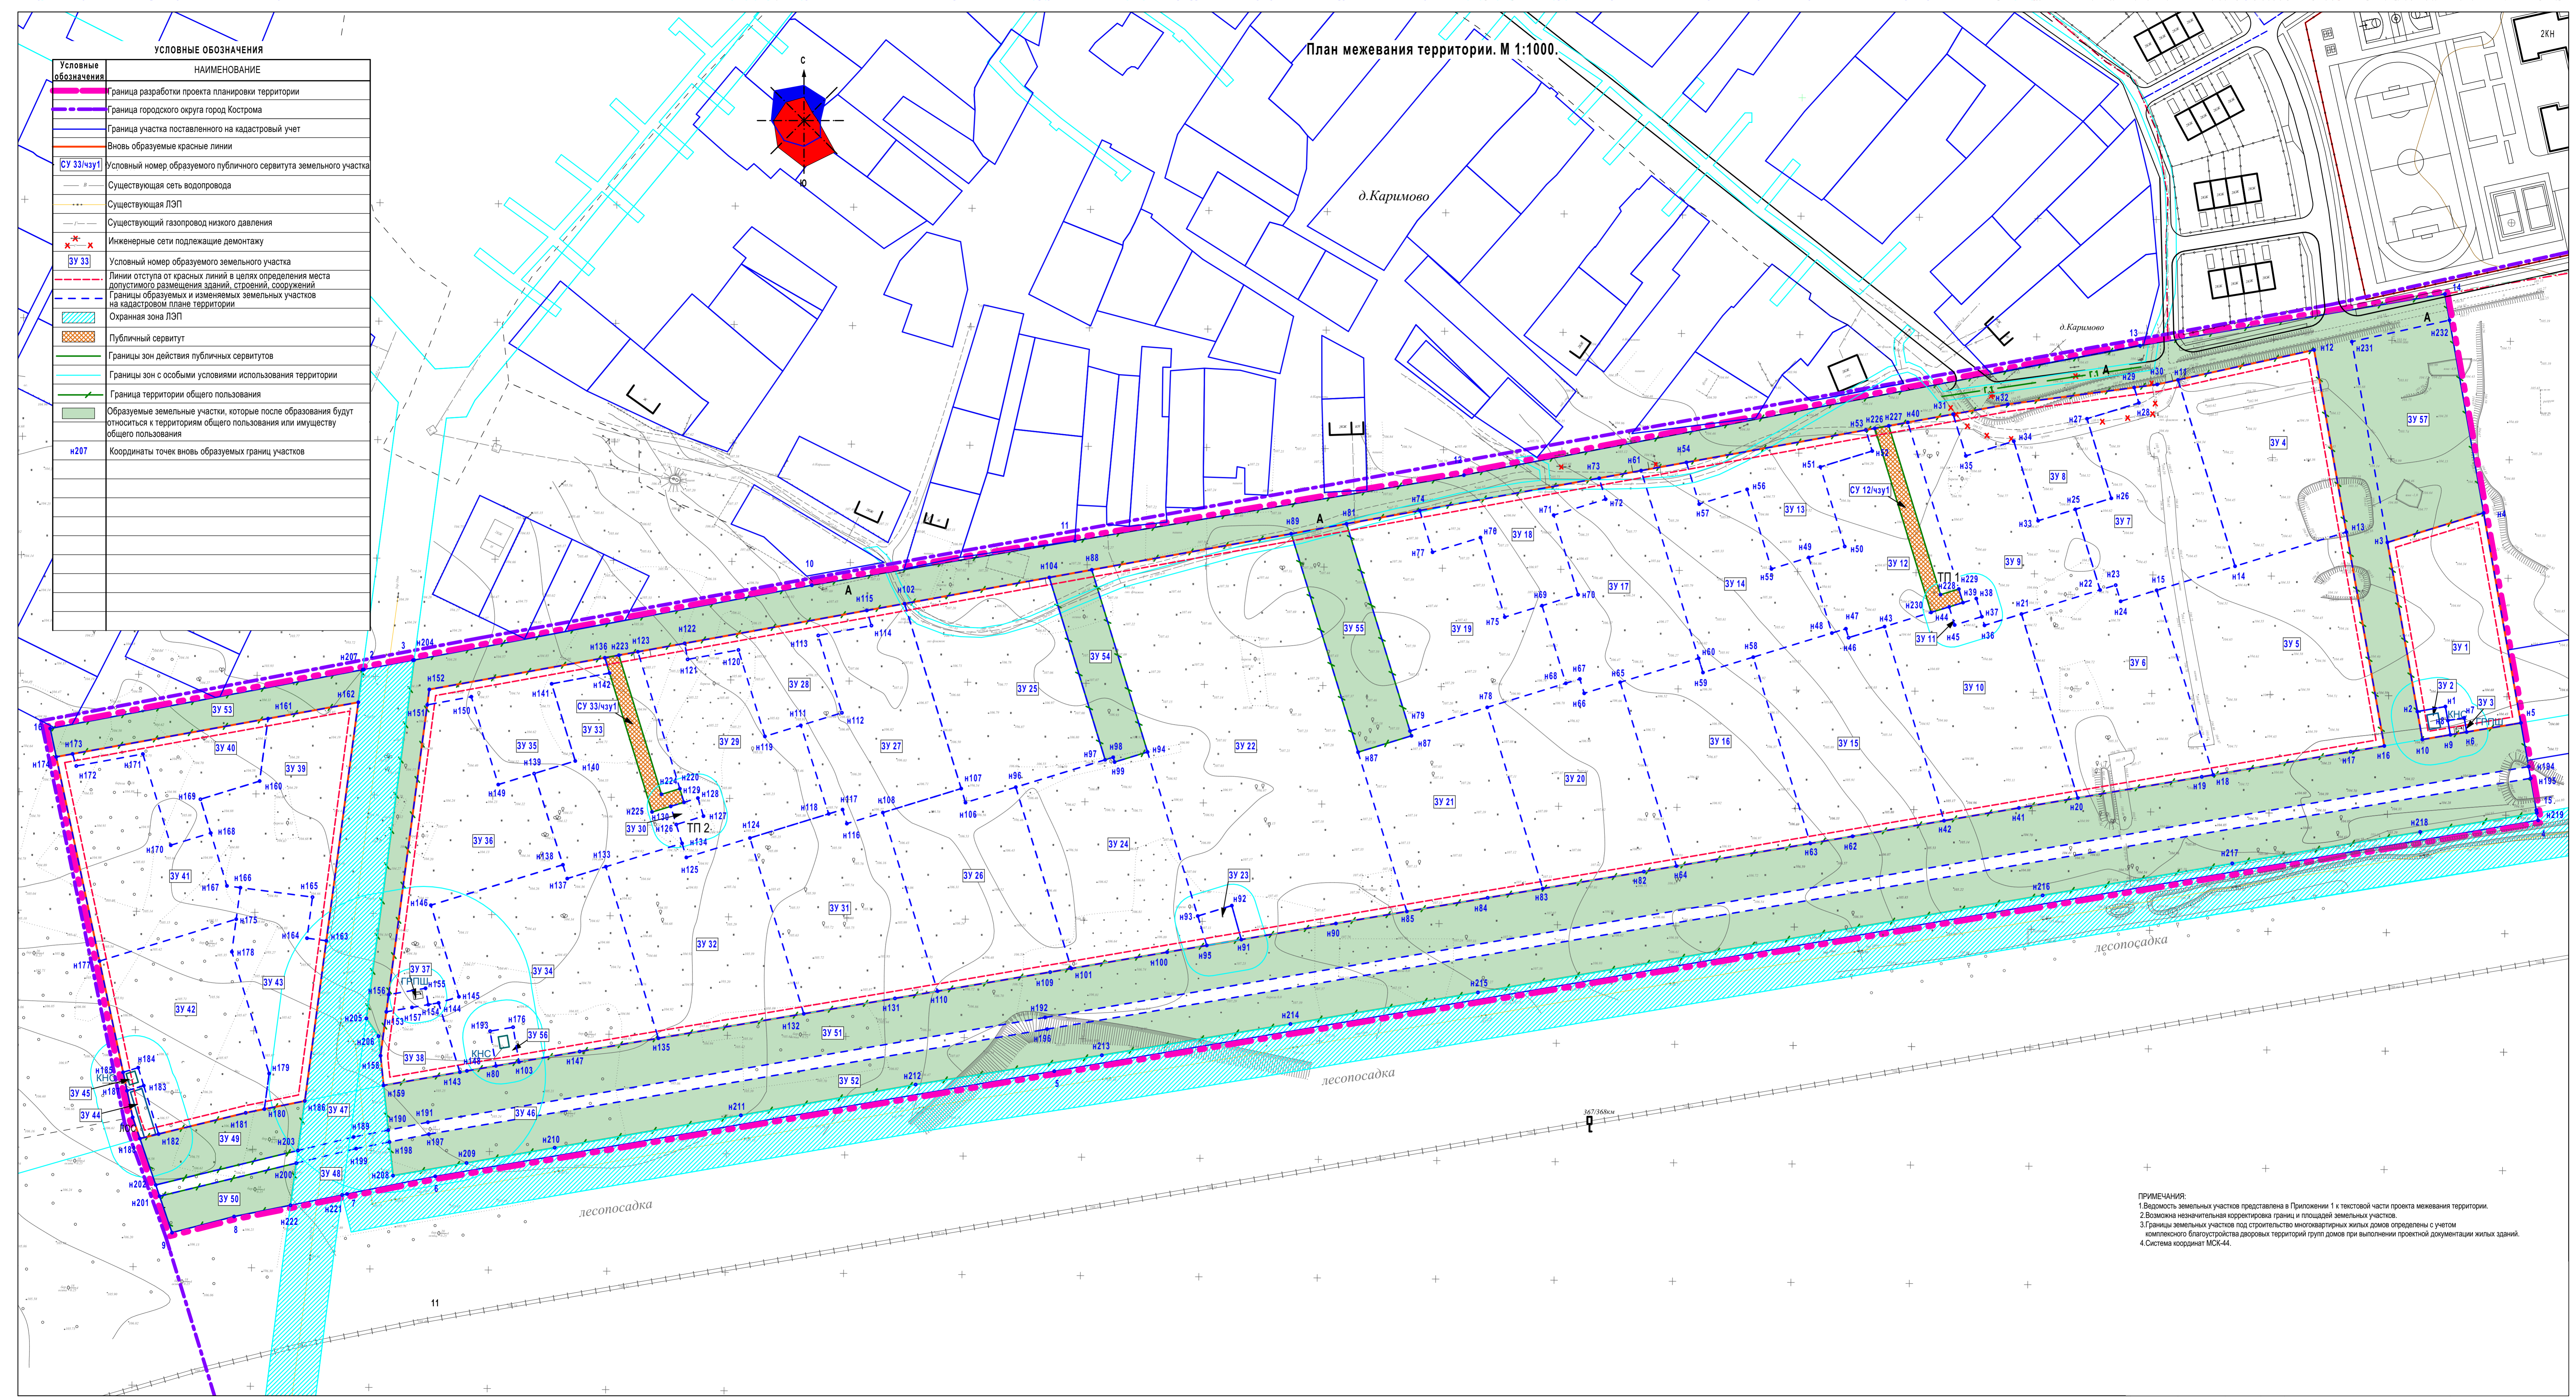

д.Каримово

лесопосадка

лесопосадка

ПРИМЕЧАНИЯ:  
 1. Ведомость земельных участков представлена в Приложении 1 к текстовой части проекта межевания территории.  
 2. Возможна незначительная корректировка границ и площадей земельных участков.  
 3. Границы земельных участков под строительство многоквартирных жилых домов определены с учетом планируемого благоустройства дворовых территорий групп домов при выполнении проектной документации жилых зданий.  
 4. Система координат МСК-44.