



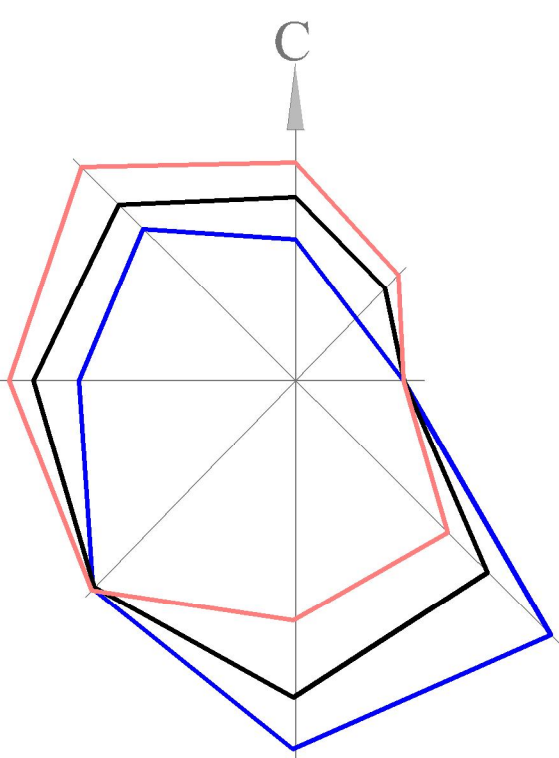


ГОРОД КОСТРОМА

Проект планировки территории, ограниченной набережной реки Волги, автопешеходным мостом, проездом Нагорным, новым направлением улицы Дачной, проездом от улицы Дачной до набережной реки Волги.

Схема границ зон с особыми условиями использования территории

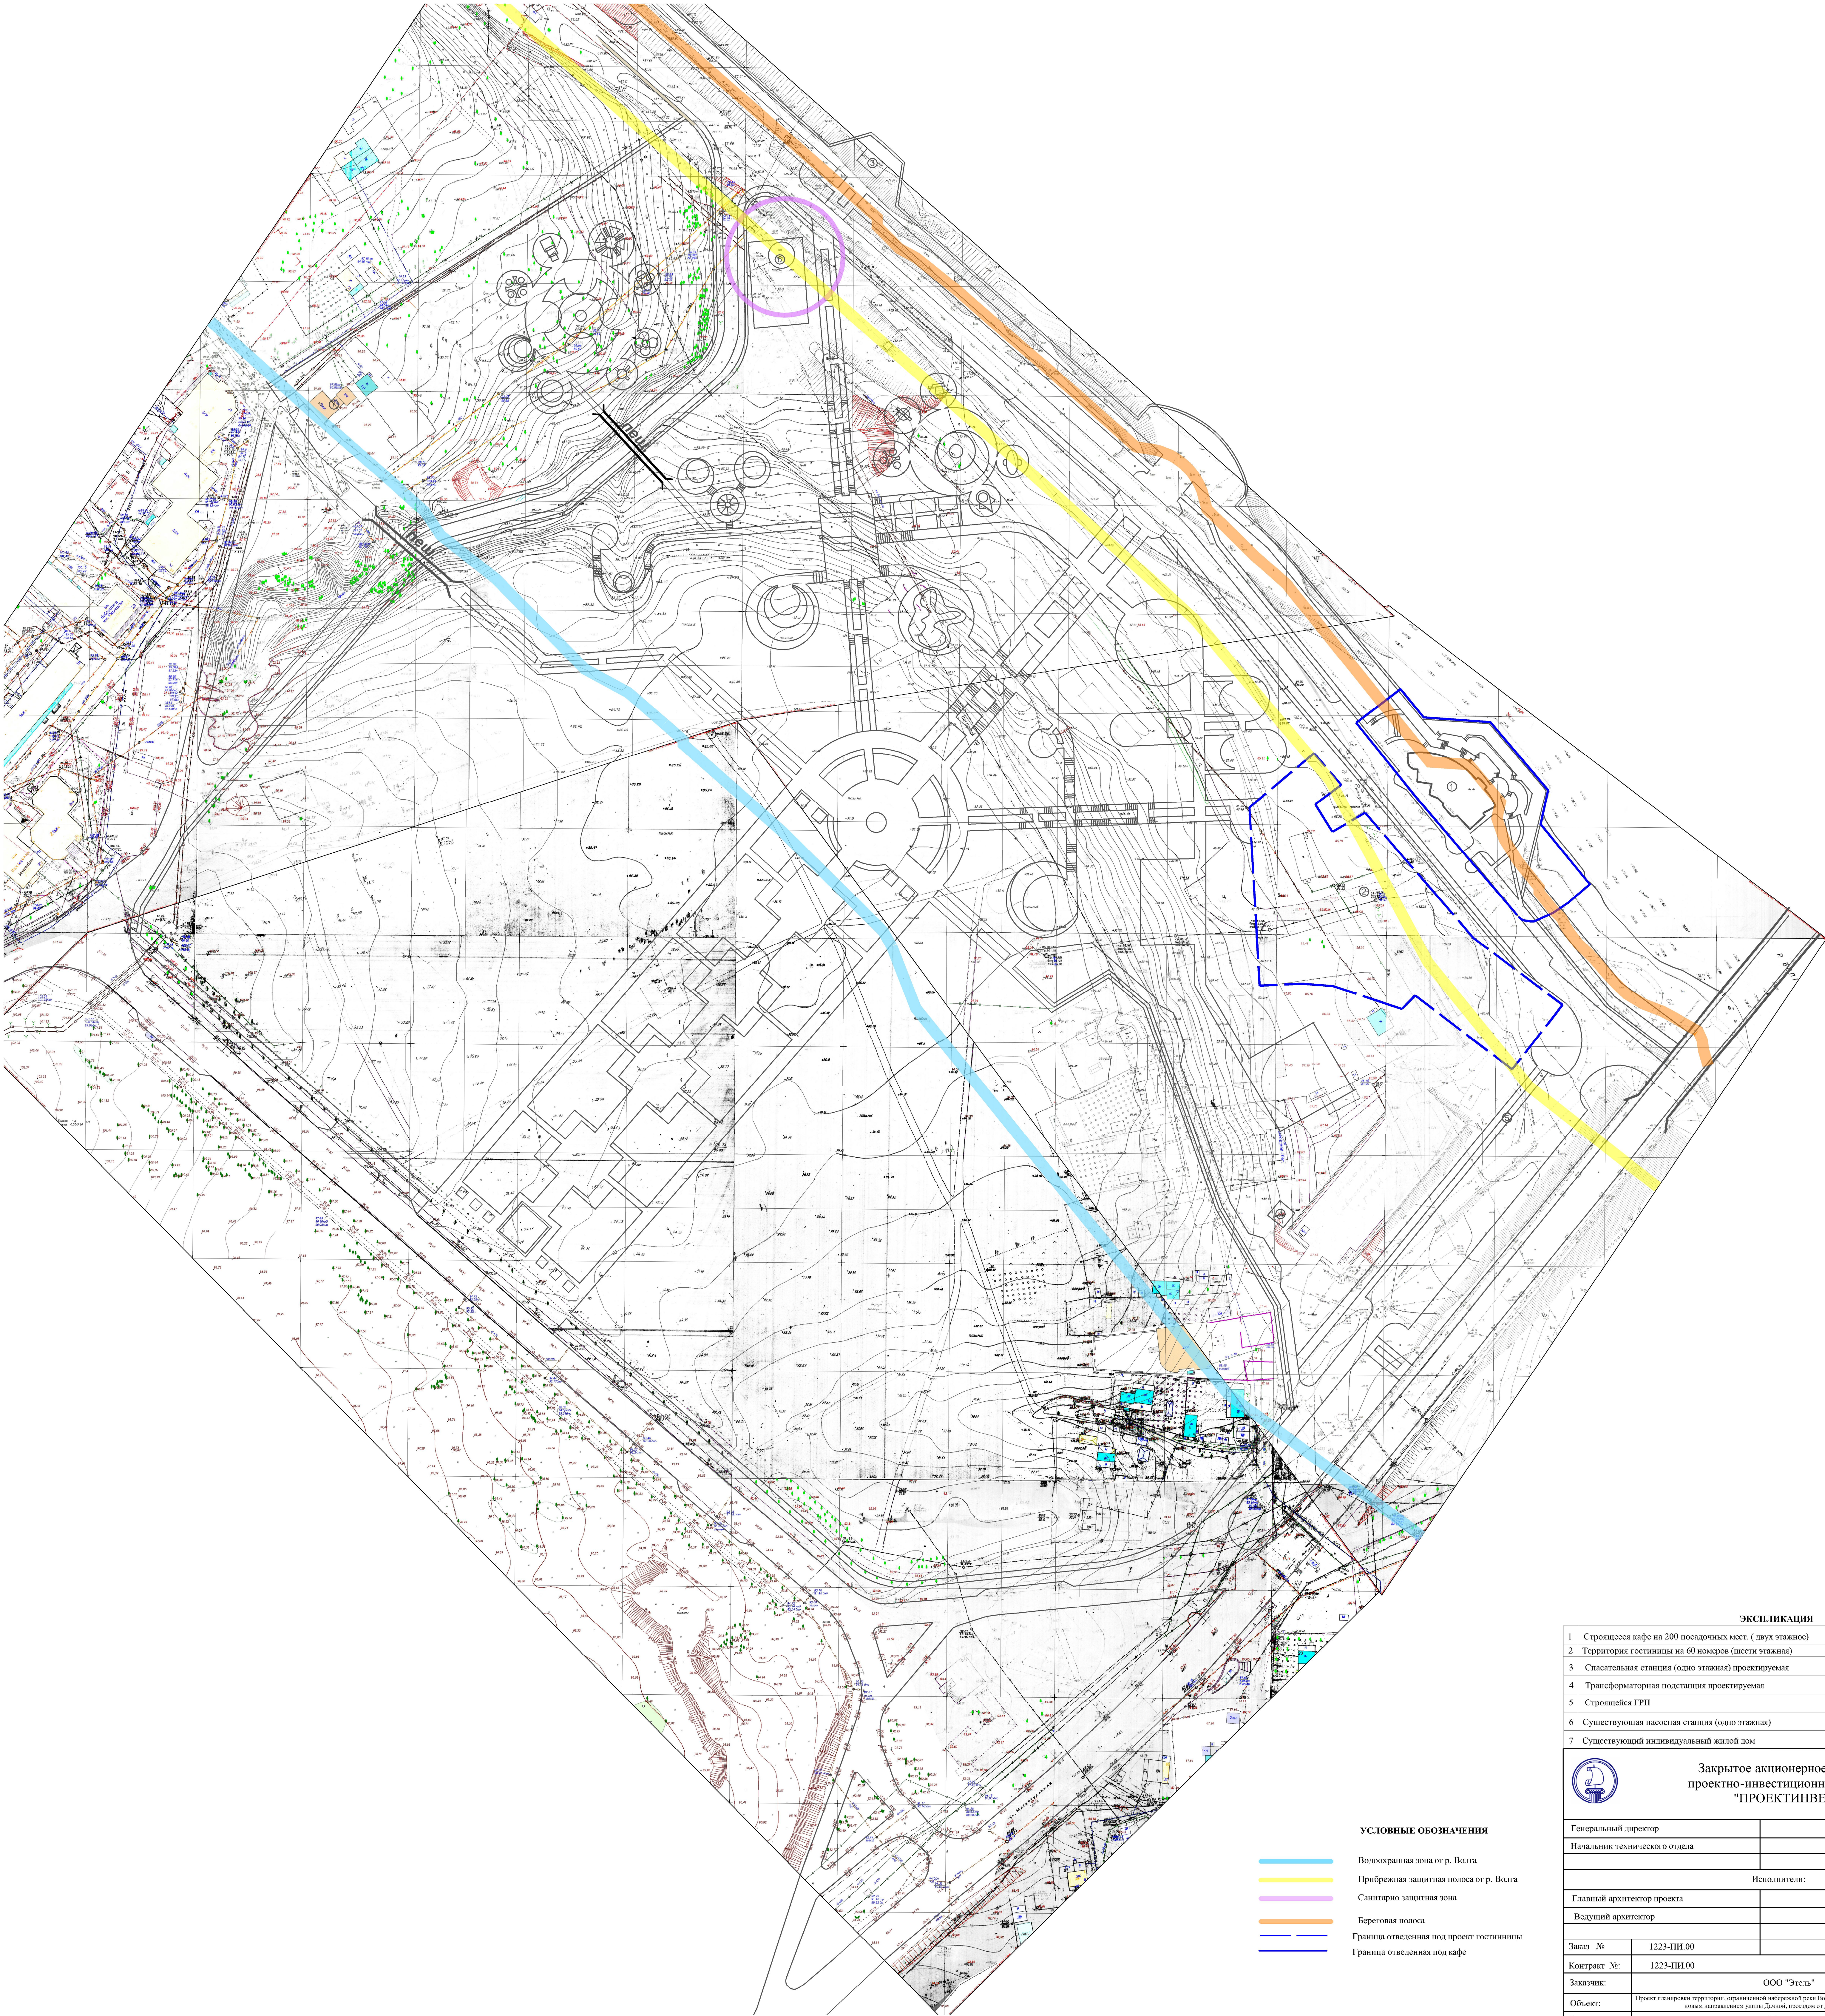

- УСЛОВНЫЕ ОБОЗНАЧЕНИЯ**
- Водоохранная зона от р. Волга
  - Прибрежная защитная полоса от р. Волга
  - Санитарно защитная зона
  - Береговая полоса
  - Граница отведенная под проект гостиницы
  - Граница отведенная под кафе
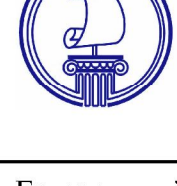
| ЭКСПЛИКАЦИЯ   |   |  |                  |                |      |
|---|---|--|------------------|----------------|------|
| 1   | Строимое кафе на 200 посадочных мест. (двухэтажное)   |  |                  |                |      |
| 2   | Территория гостиницы на 60 номеров (шестиэтажная)   |  |                  |                |      |
| 3   | Спасательная станция (одноэтажная) проектируемая   |  |                  |                |      |
| 4   | Трансформаторная подстанция проектируемая   |  |                  |                |      |
| 5   | Строимое ГРП   |  |                  |                |      |
| 6   | Существующая насосная станция (одноэтажная)   |  |                  |                |      |
| 7   | Существующий индивидуальный жилой дом   |  |                  |                |      |
| <div><div></div><div><div>Закрое акционерное общество</div><div>проектно-инвестиционная компания</div><div>"ПРОЕКТИВЕСТ"</div></div></div> |   |  |                  |                |      |
| Генеральный директор   |   |  | Волк В.В.        |                |      |
| Начальник технического отдела   |   |  | Комарова Р.В.    |                |      |
| Исполнители:   |   |  |                  |                |      |
| Главный архитектор проекта   |   |  | Лебедев Г.С.     |                |      |
| Ведущий архитектор   |   |  | Лебедева Е.В.    |                |      |
| Заказ №   | 1223-ПИ.00   |  |                  |                |      |
| Контракт №:   | 1223-ПИ.00   |  |                  |                |      |
| Заказчик:   | ООО "Этель"   |  |                  |                |      |
| Объект:   | Проект планировки территории, ограниченной набережной реки Волги, автопешеходным мостом, проездом Нагорным, новым направлением улицы Дачной, проездом от улицы Дачной до набережной реки Волги. |  |                  |                |      |
| Раздел:   | Обоснование положений   |  |                  |                |      |
| Наименование чертежа   | Схема границ зон с особыми условиями использования территории   |  |                  |                |      |
| Масштаб   | Чертеж   |  | Лист             | Чертёж (всего) | Дата |
|   | номер   |  |                  |                |      |
| 1 : 1 000   | 5   |  | 1                | 1              | 2013 |
|   |   |  | Гриф секретности |                |      |
|   |   |  | Не секретно      |                |      |