


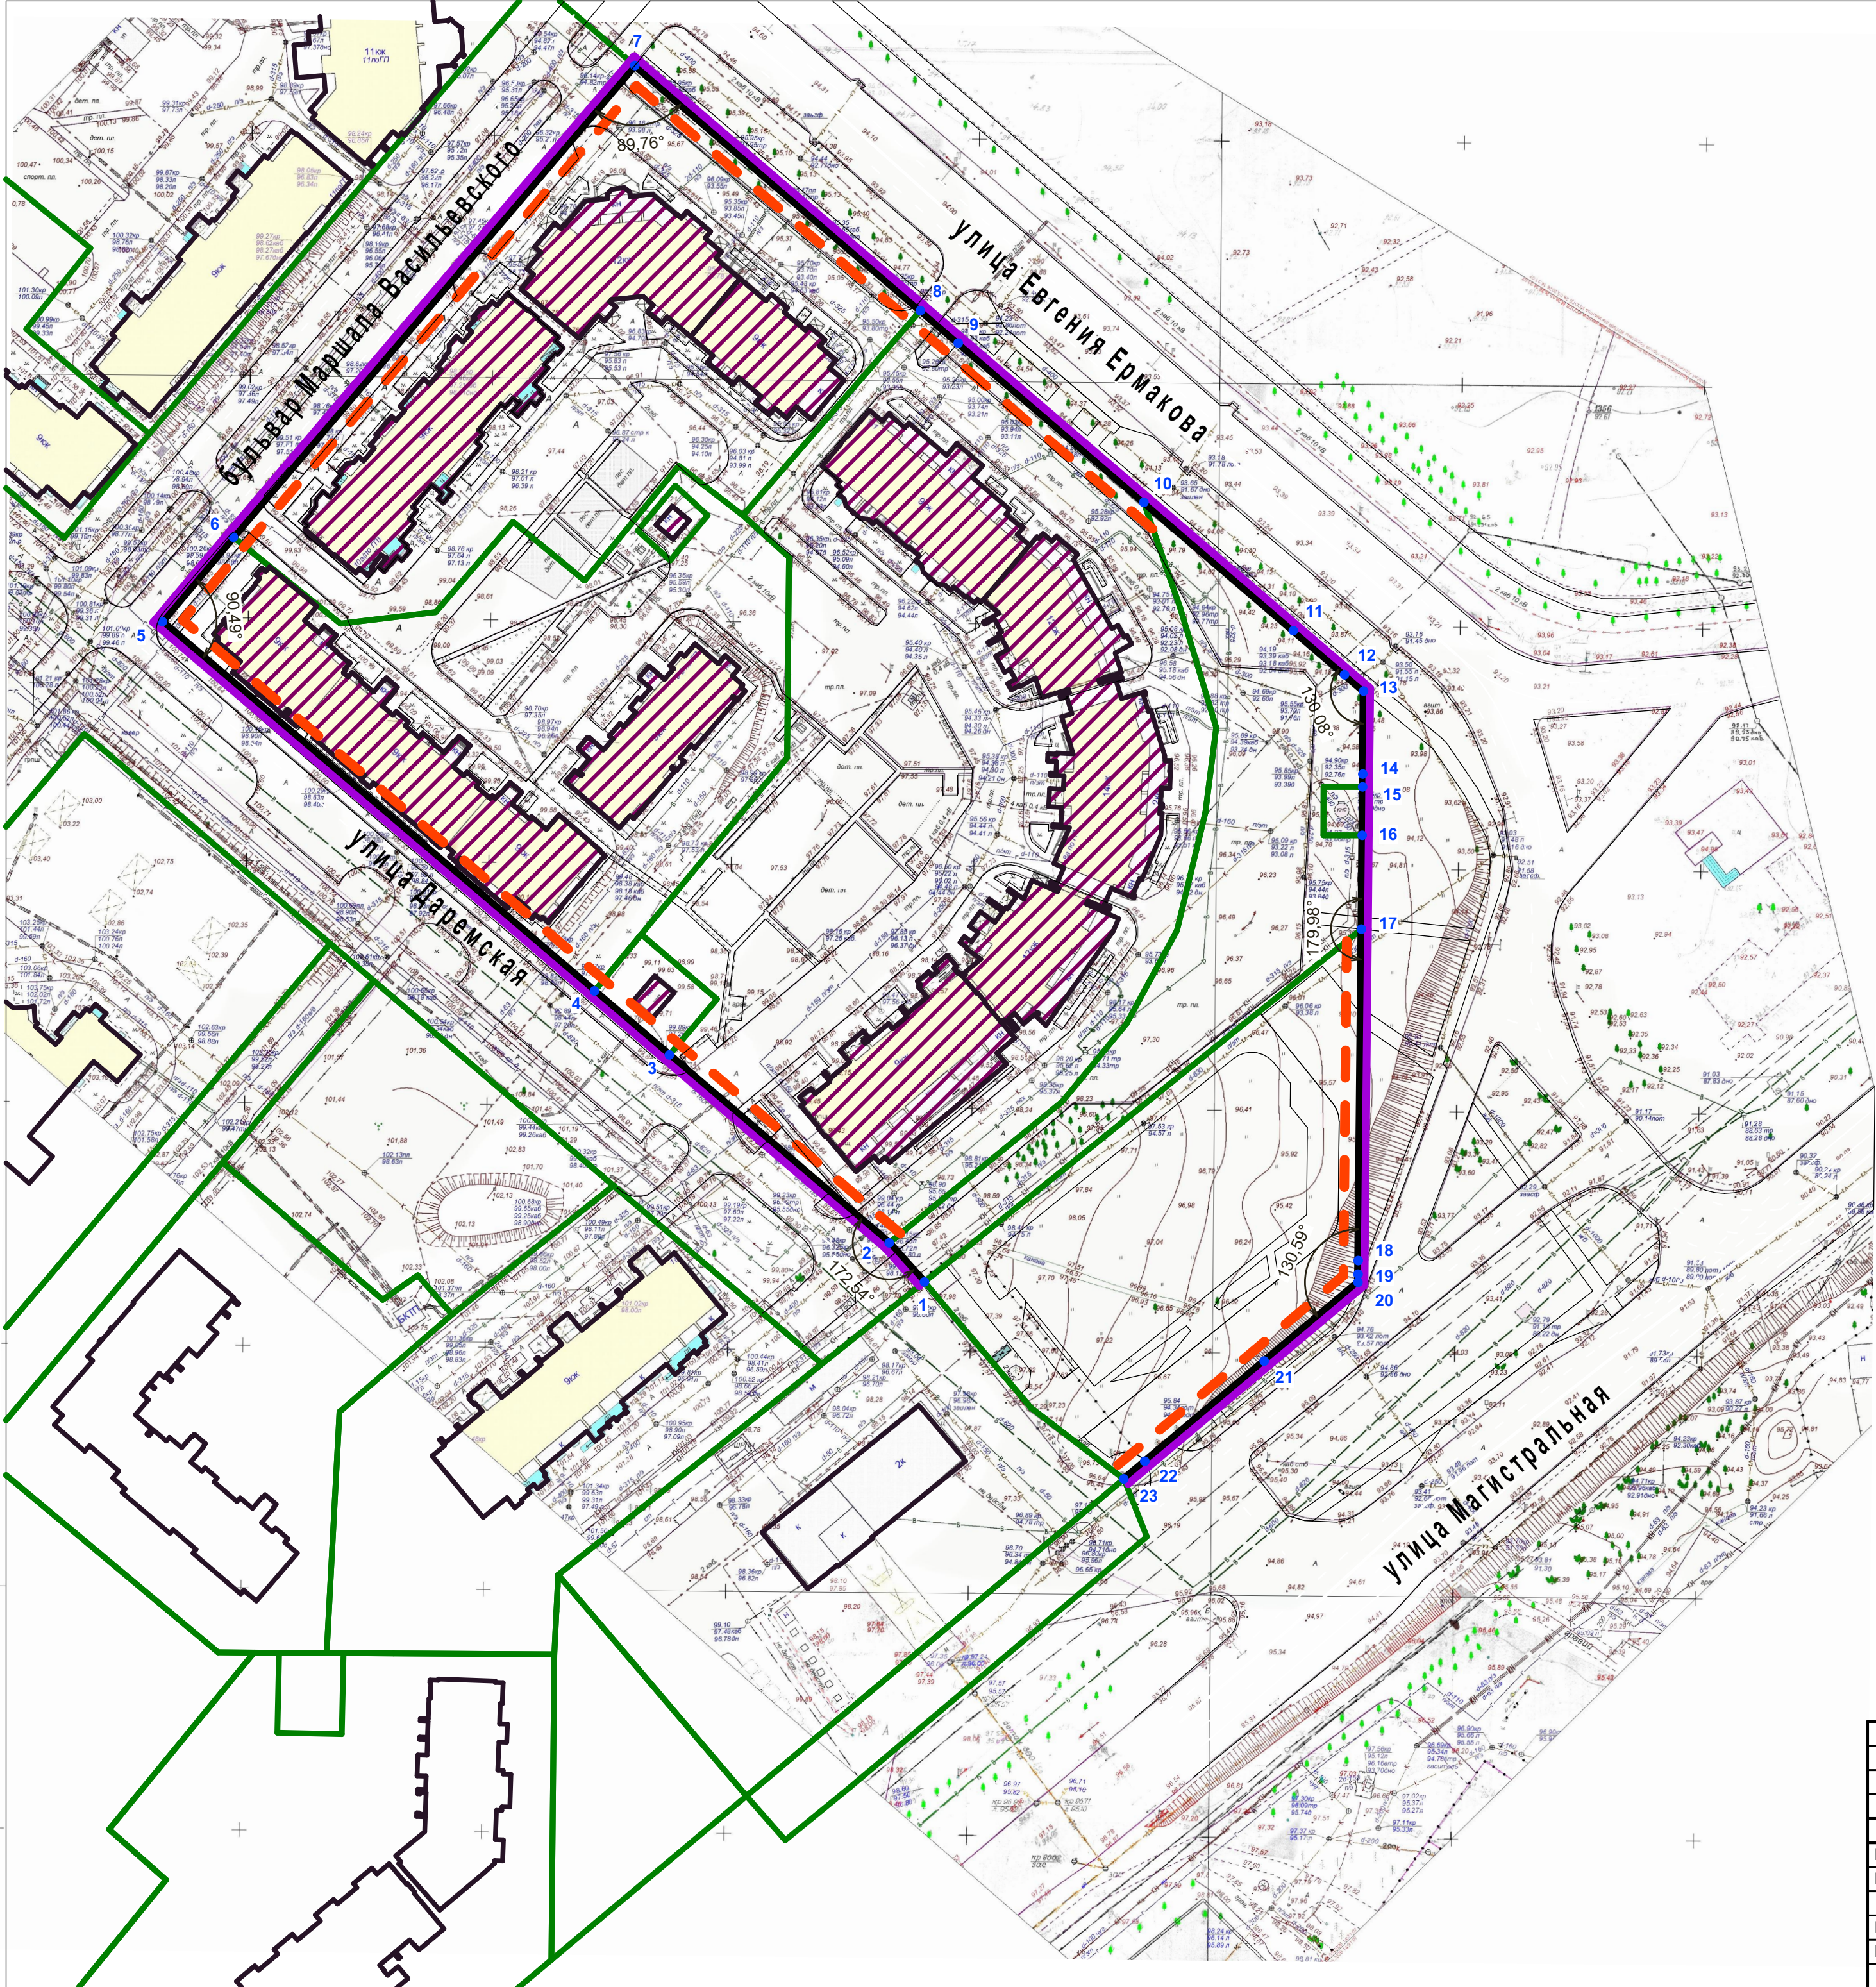

Чертеж красных линий. М 1:1000

Условные обозначения	Наименование
	Устанавливаемые красные линии
	Граница существующего земельного участка на кадастровом плане территории
	Существующий объект капитального строительства
	Линия отступа от красной линии
	Граница существующего элемента планировочной структуры (квартал)
	Угол поворота красной линии
	Обозначение характерных точек координат красных линий

Примечание: планируемый элемент планировочной структуры совпадает с существующим элементом планировочной структуры

						ППТ			
						Документация по планировке территории, ограниченной улицей Даремской, бульваром Маршала Васильевского, улицами Евгения Ермакова, Магистральной			
Изм.	Кол.	Лист	№ док.	Подпись	Дата	Основная часть проекта планировки территории	Стадия	Лист	Листов
Разработал		Смирнова					ПП	2	
ГАП		Иванова				Чертеж красных линий. М 1:1000	ООО "ПЕРСПЕКТИВА" г. Кострома		
Н. контроль		Смирнова							
ГИП		Иванов							