


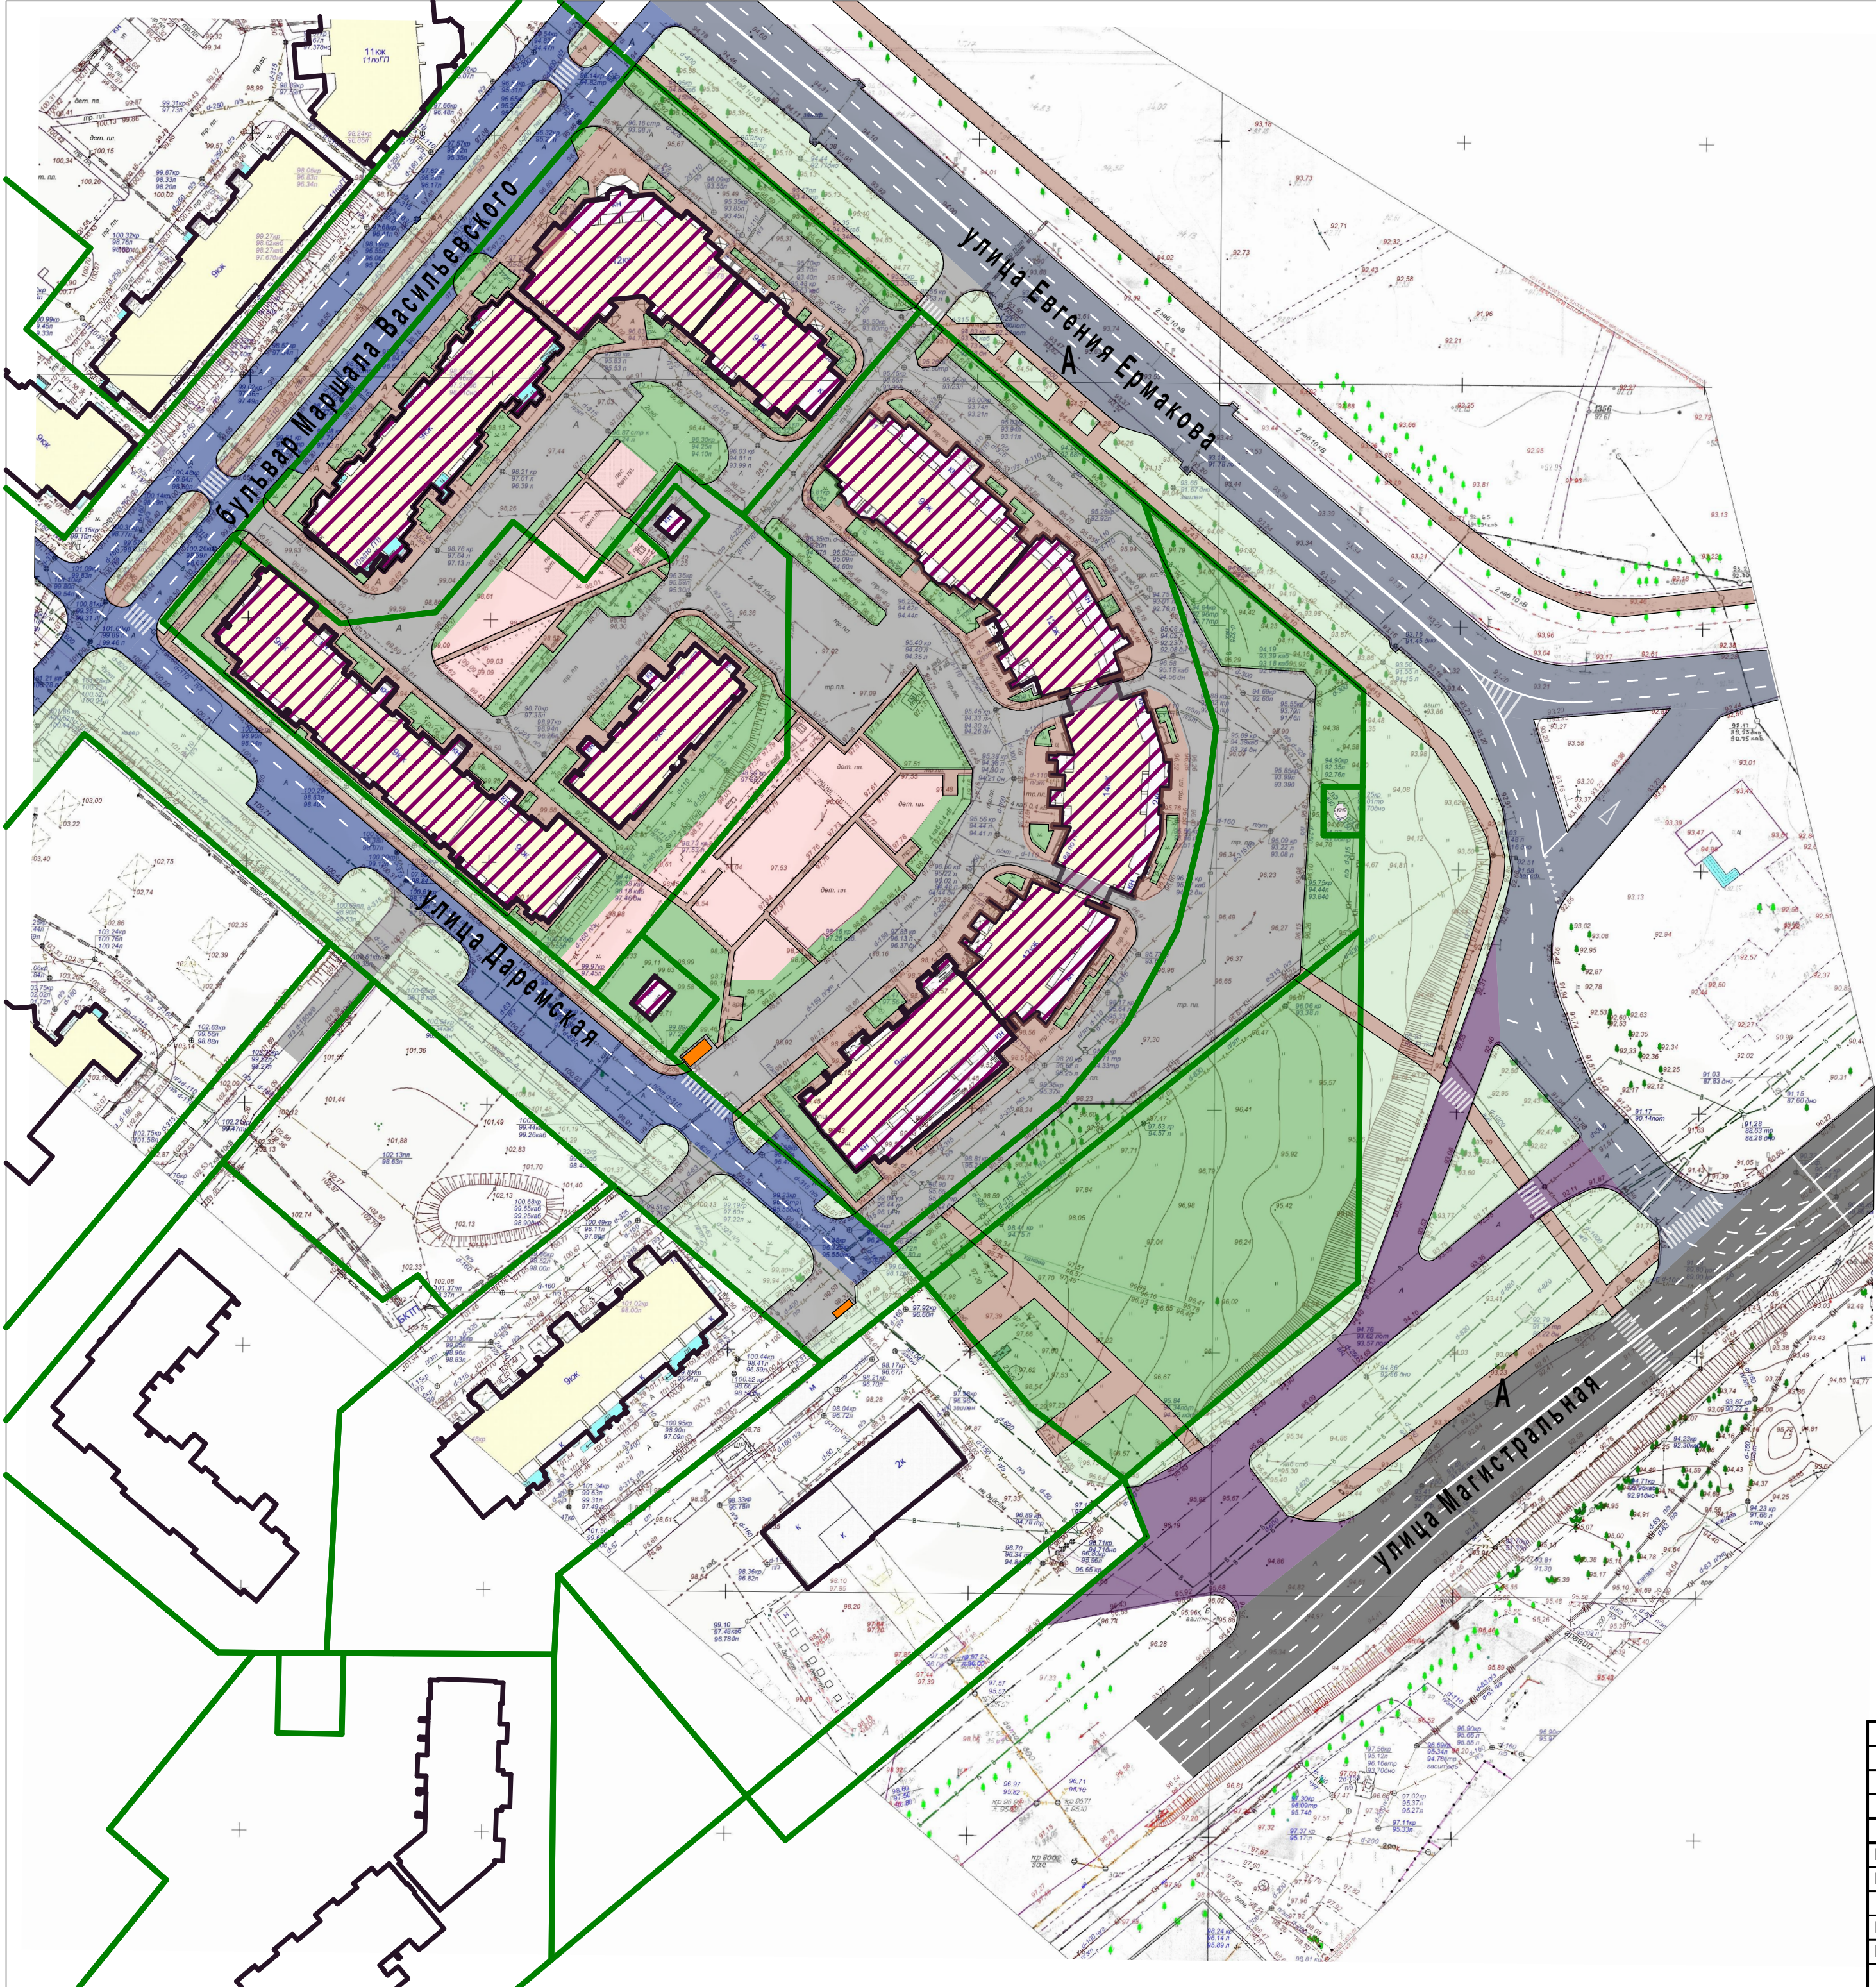

Схема, отображающая местоположение существующих объектов капитального строительства, в том числе линейных объектов, объектов, подлежащих сносу, объектов незавершенного строительства, а также проходы к водным объектам общего пользования и их береговым полосам. М 1:1000

Условные обозначения	Наименование
	Граница существующего земельного участка на кадастровом плане территории
	Существующий объект капитального строительства
	Площадки дворового благоустройства
	Контейнерная площадка для сбора твердых бытовых отходов
	Озеленение
	Магистральная улица общегородского значения регулируемого движения
	Существующая улица районного значения
	Существующая улица местного значения
	Внутриворотовые проезды
	Проезды и площадки с асфальтобетонным покрытием
	Тротуары и площадки с асфальтобетонным покрытием
	Остановка общественного транспорта

						ППТ
						Документация по планировке территории, ограниченной улицей Даремской, бульваром Маршала Васильевского, улицами Евгения Ермакова, Магистральной
Изм.	Кол.	Лист	№ док.	Подпись	Дата	
Разработал		Смирнова				
ГАП		Иванова				
						Материалы по обоснованию проекта планировки территории
						Стадия
						Лист
						Листов
						ПП
						3
Н. контроль		Смирнова				
ГИП		Иванов				
						Схема, отображающая местоположение существующих объектов капитального строительства, в том числе линейных объектов, объектов, подлежащих сносу, объектов незавершенного строительства, а также проходы к водным объектам общего пользования и их береговым полосам. М 1:1000
						ООО "ПЕРСПЕКТИВА" г. Кострома