

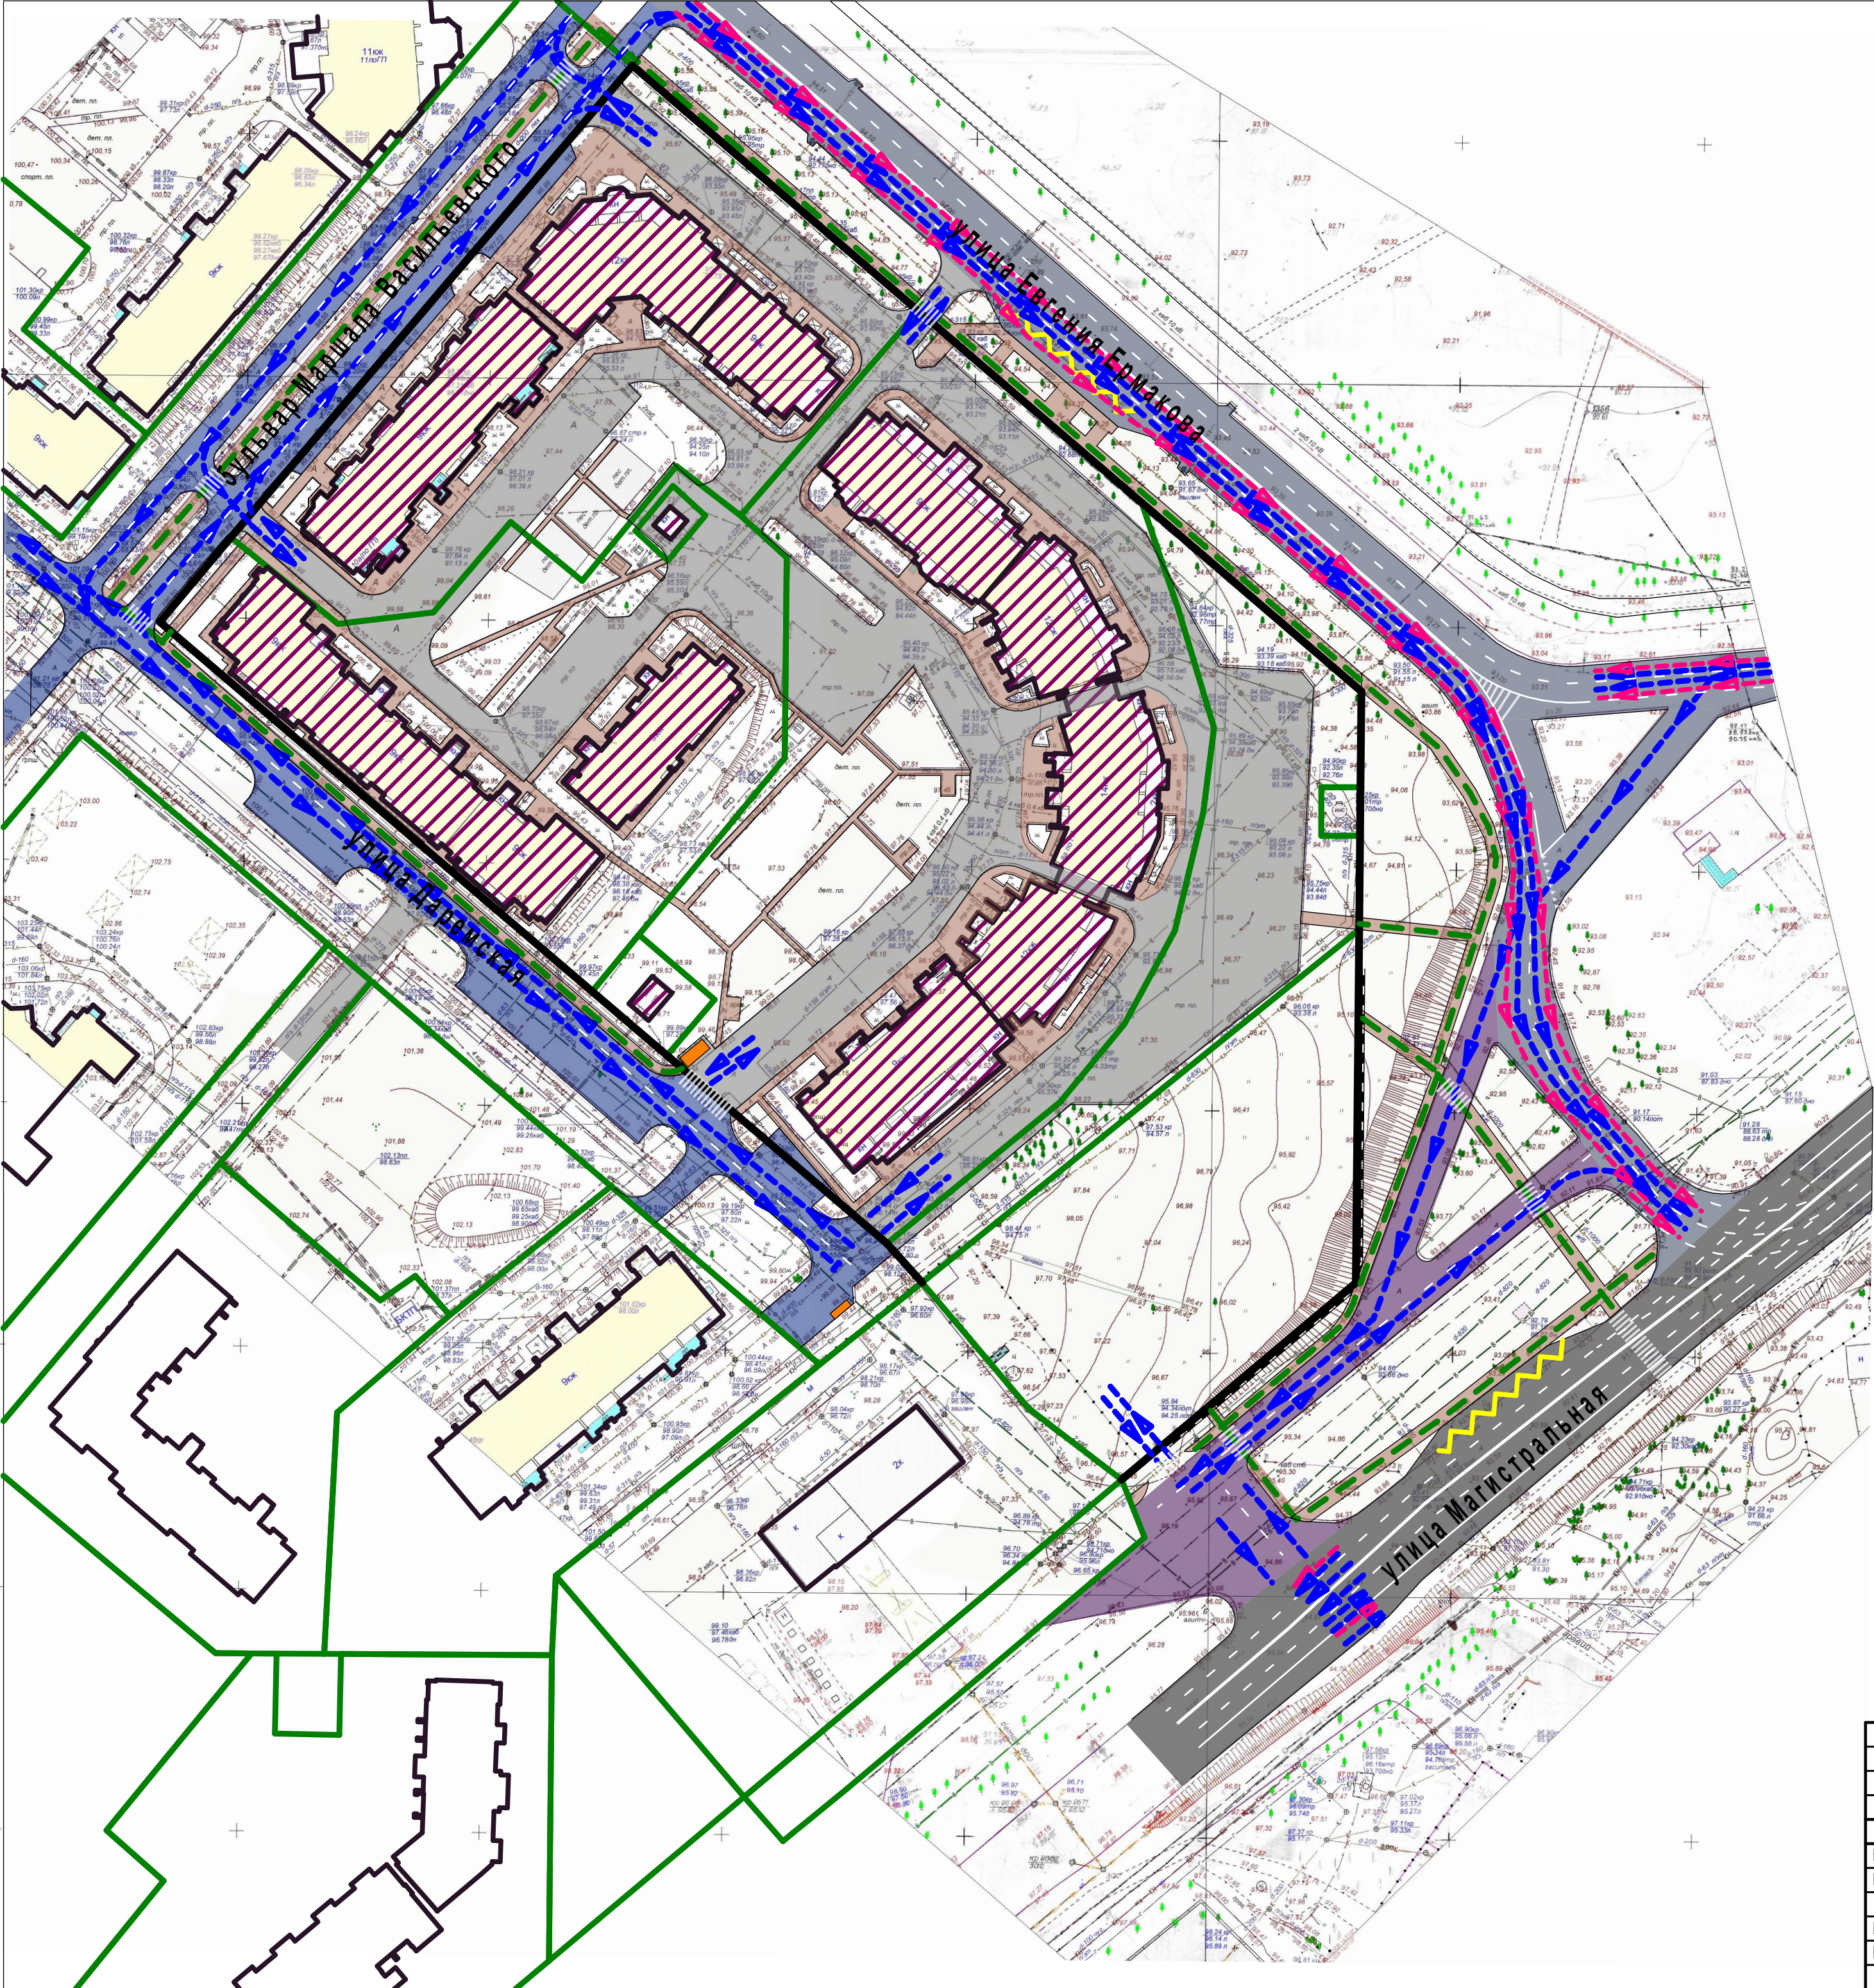


Схема организации движения транспорта (включая транспорт общего пользования) и пешеходов, отображающая местоположение объектов транспортной инфраструктуры и учитывающая существующие и прогнозные потребности в транспортном обеспечении на территории, а также схема организации улично-дорожной сети. М 1:1000

Условные обозначения	Наименование
	Устанавливаемые красные линии
	Движение легкового транспорта
	Движение общественного транспорта
	Движение пешеходов
	Остановка общественного транспорта
	Существующий объект капитального строительства
	Магистральная улица общегородского значения регулируемого движения
	Существующая улица районного значения
	Существующая улица местного значения
	Внутриворотовые проезды
	Проезды и площадки с асфальтобетонным покрытием
	Тротуары и площадки с асфальтобетонным покрытием
	Контейнерная площадка для сбора твердых бытовых отходов

Примечание: планируемые элементы улично-дорожной сети (дорожные знаки, дорожная разметка, парковочные места, пешеходные переходы, озеленение и иные элементы), а также рекреационных зон показаны условно. Окончательные решения уточняются и устанавливаются на стадии разработки и утверждения рабочей документации.

							ППТ			
							Документация по планировке территории, ограниченной улицей Даремской, бульваром Маршала Васильевского, улицами Евгения Ермакова, Магистральной			
Изм.	Кол.	Лист	№ док.	Подпись	Дата	Материалы по обоснованию проекта планировки территории	Стадия	Лист	Листов	
Разработал ГАП		Смирнова Иванова		 			ПП	4		
Н. контроль ГИП		Смирнова Иванов		 		Схема организации движения транспорта (включая транспорт общего пользования) и пешеходов, отображающая местоположение объектов транспортной инфраструктуры и учитывающая существующие и прогнозные потребности в транспортном обеспечении на территории, а также схема организации улично-дорожной сети, М 1:1000	ООО "ПЕРСПЕКТИВА" г. Кострома			