


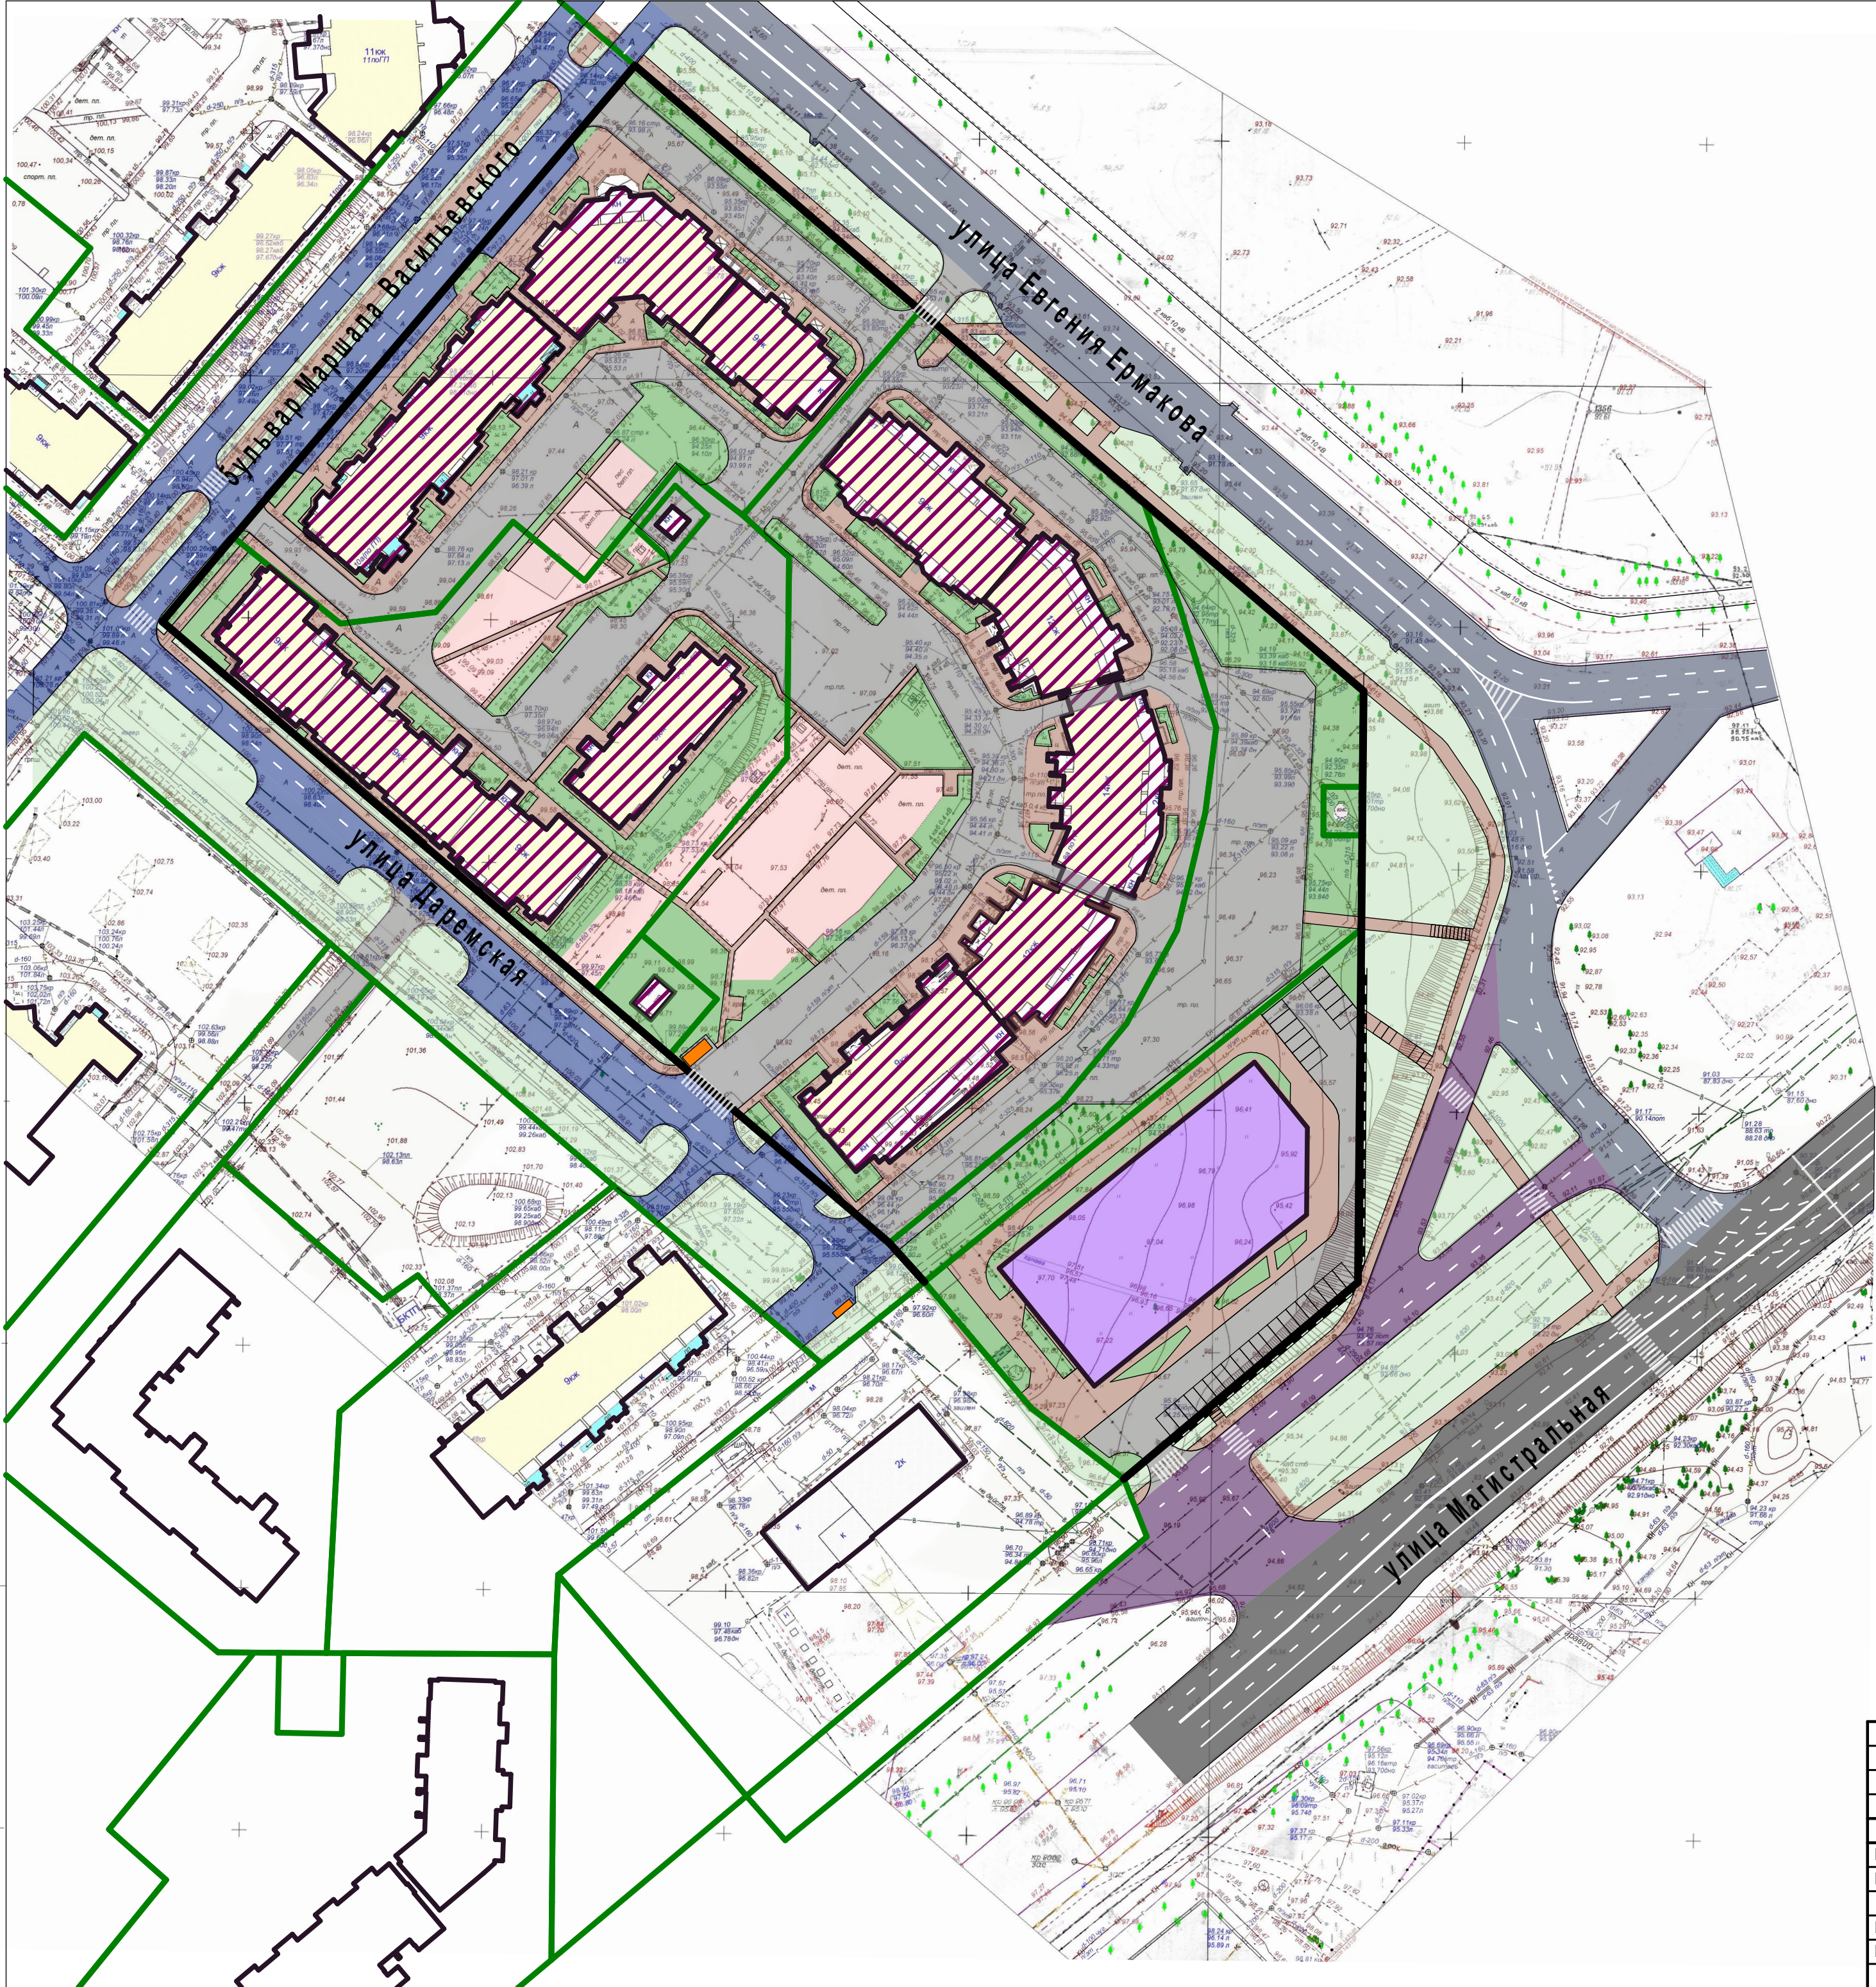

Вариант планировочного решения застройки территории в соответствии с проектом планировки территории. М 1:1000

Условные обозначения	Наименование
	Устанавливаемые красные линии
	Граница существующего земельного участка на кадастровом плане территории
	Существующий объект капитального строительства
	Планируемый объект капитального строительства
	Площадки дворового благоустройства
	Озеленение
	Магистральная улица общегородского значения регулируемого движения
	Существующая улица районного значения
	Существующая улица местного значения
	Внутриворотовый проезды
	Проезды и площадки с асфальтобетонным покрытием
	Контейнерная площадка для сбора твердых бытовых отходов
	Озеленение общего пользования
	Тротуары и площадки с асфальтобетонным покрытием
	Графическое обозначение подпорной стенки

						ППТ			
						Документация по планировке территории, ограниченной улицей Даремской, бульваром Маршала Васильевского, улицами Евгения Ермакова, Магистральной			
Изм.	Кол.	Лист	№ док.	Подпись	Дата	Материалы по обоснованию проекта планировки территории	Стадия	Лист	Листов
Разработал ГАП		Смирнова Иванова		 			ПП	6	
Н. контроль ГИП		Смирнова Иванов		 		Вариант планировочного решения застройки территории в соответствии с проектом планировки территории. М 1:1000	ООО "ПЕРСПЕКТИВА" г. Кострома		